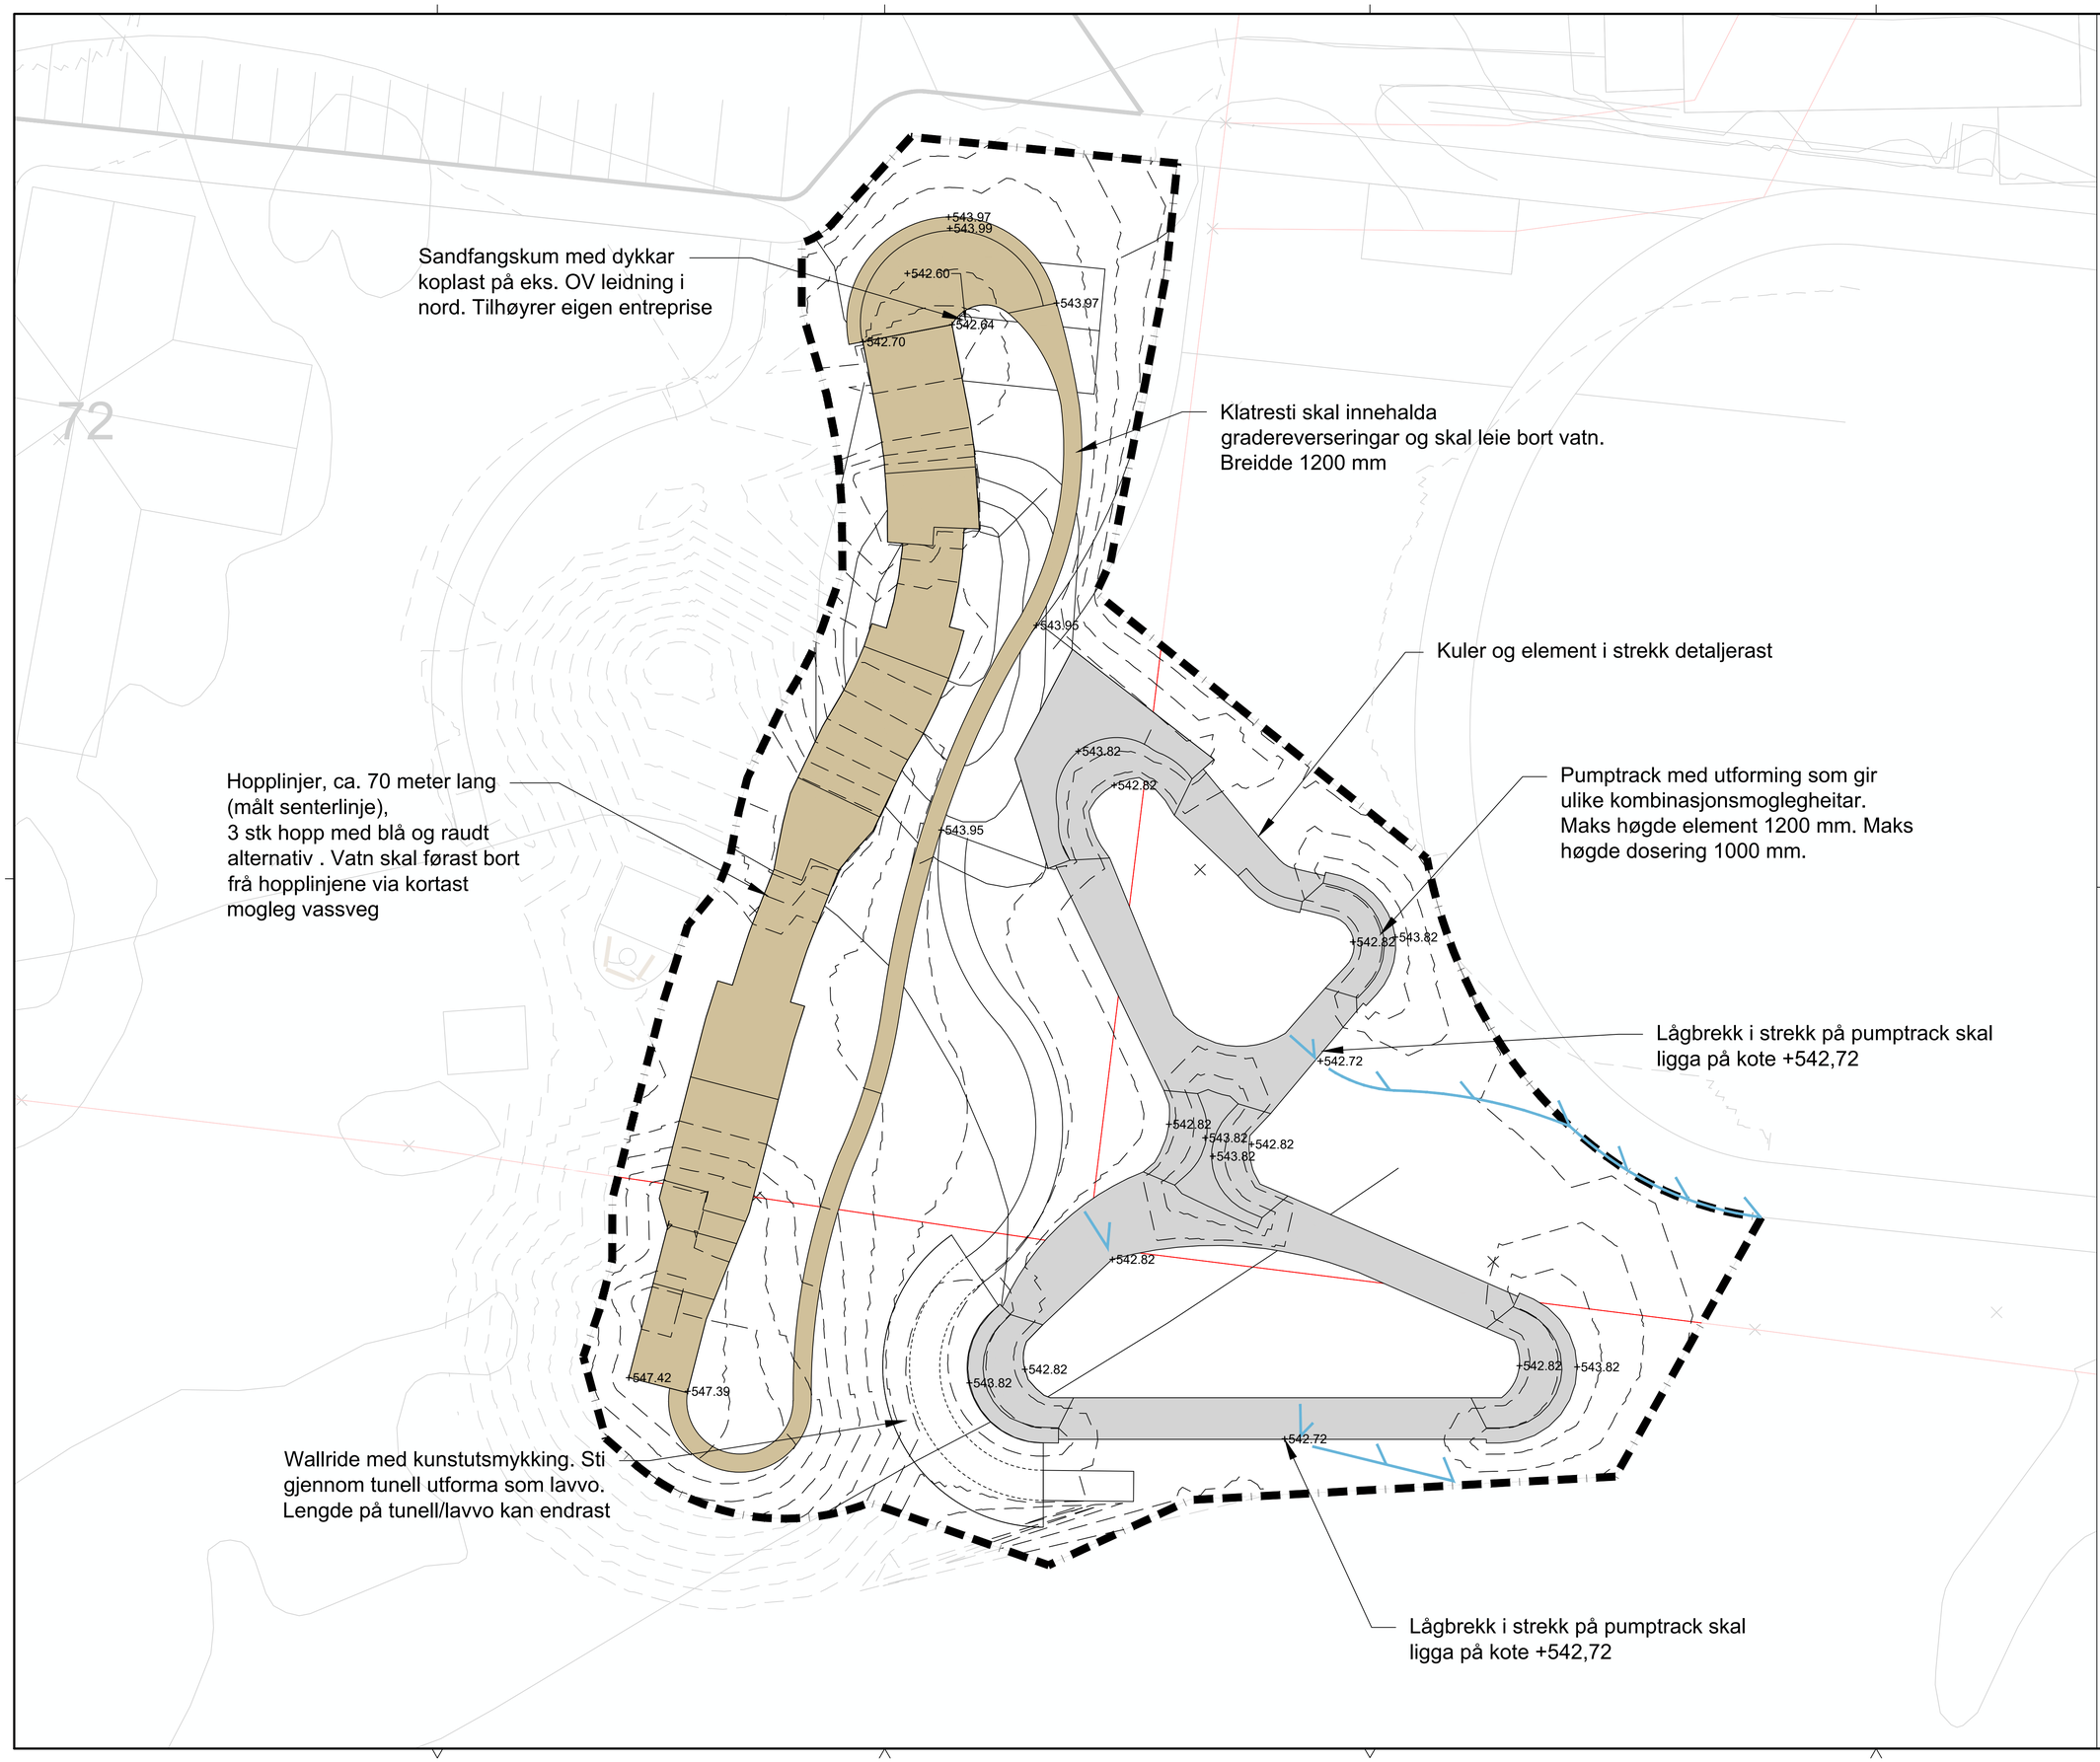

TEIKNFORKLARING

- Grus
- Asfalt
- Nye kotar - 0,5m
- +542.3 Punkthøgdar
- Dreneringslinjer
- Eigedomsgrense
- Opparbeidingsgrense

MERKNAD
Revegetering/tilsåing er ikkje med i denne entreprisen. Wallride/tunell er lagt inn som opsjon.

Løysing for drenering er basert på eksisterande grunntilhøve med elveavsetningar som har god, drenerande kapasitet

Tegningsnummer: L O -- 001
Revisjon: O-01

Rev.	Revisjon gjelder	Rev.dato	Utarb.	Kontr.
- -				

Prosjekt: **Ein morosam omveg med noko attåt**
Gnr / Bnr: 88 / 33,88,163

Oppdragsgiver: Oppdragsgiver
Oppdragstaker: asplan viak

Prosjektfase: **ANBODSGRUNNLAG**

Dato	Oppdragsnr	Koordinatsystem	Høydereferanse
26.04.2023	634791-02	UTM32	NN2000

Utarbeidet av	Kontrollert av	Godkjent av	Målestokk	Format
RN	YY	ZZ	1:200	A1

Hopplinjer og pumptrack
Landskapsplan

Tegningsnummer: **L O -- 001** (Fag Type Et. Løpenr.)
Revisjon: **O-01**