


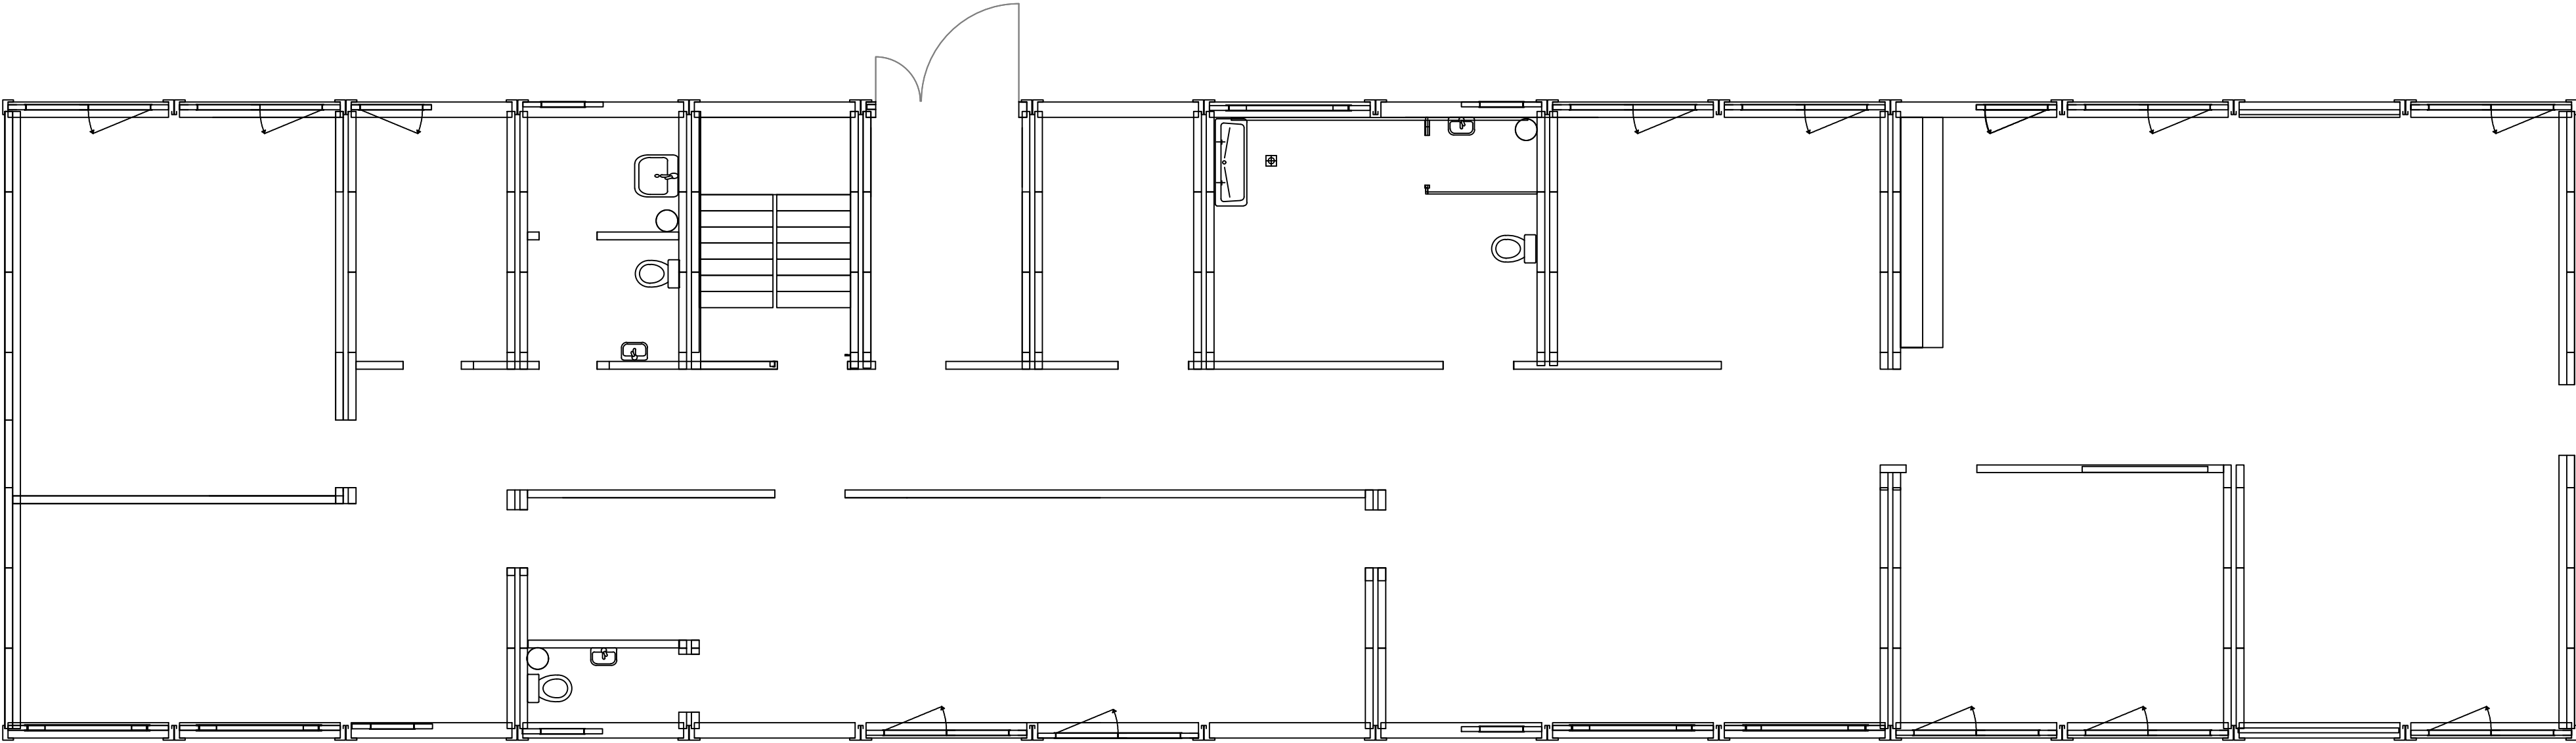

NB!


ALLE VEGGER MERKET MED RØD FARGE  
HAR BRANNBEGRENSENDE FUNKSJON.  
DISSE VEGGENE MÅ VÆRE TETTE!  
ALLE HULL MÅ TETTES FORSKRIFTMESSIG!

NB!

ALLE ENDRINGER RETTES  
PÅ BRANNDOKUMENTASJONSPLANEN.

# OLSVIK BARNEHAGE

PLAN 1. ETASJE

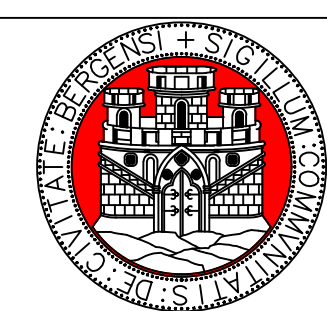

BERGEN KOMMUNE

Finans, Eiendom og Eierskap

Etat for Bygg og Eiendom

|              |              |
|--------------|--------------|
| REV:         | SIGN.<br>KHM |
| MÅL<br>1:100 |              |
| TEGN.NR.     | VER:<br>3    |
| INST.NR.     |              |