


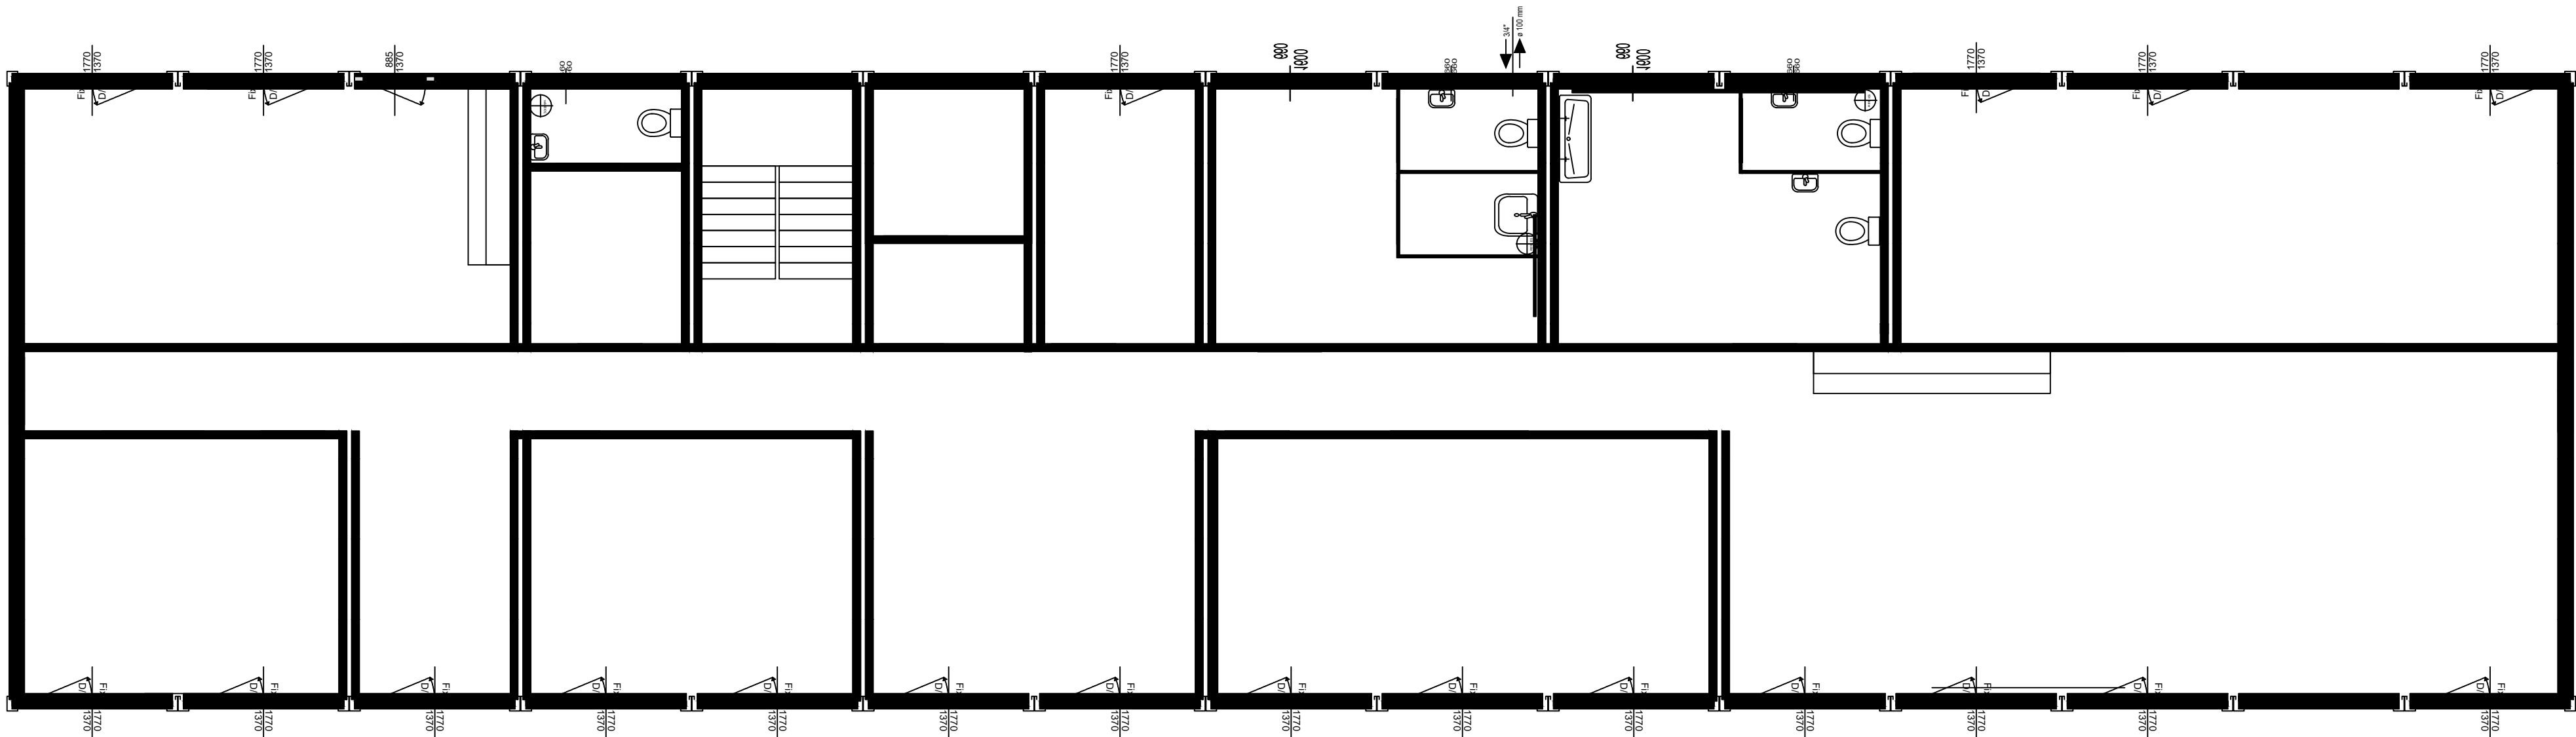

NB!

ALLE VEGGER MERKET MED RØD FARGE HAR BRANNBEGRENSENDE FUNKSJON. DISSE VEGGENE MÅ VÆRE TETTE! ALLE HULL MÅ TETTES FORSKRIFTMESSIG!

NB!

ALLE ENDRINGER RETTES PÅ BRANNDOKUMENTASJONSPLANEN.

OLSVIK BARNEHAGE

PLAN 2. ETASJE



BERGEN KOMMUNE
Finans, Eiendom og Eierskap
Etat for Bygg og Eiendom

REV: SIGN. KHM

MÅL 1:100

TEGN.NR. VER: 3

INST.NR.