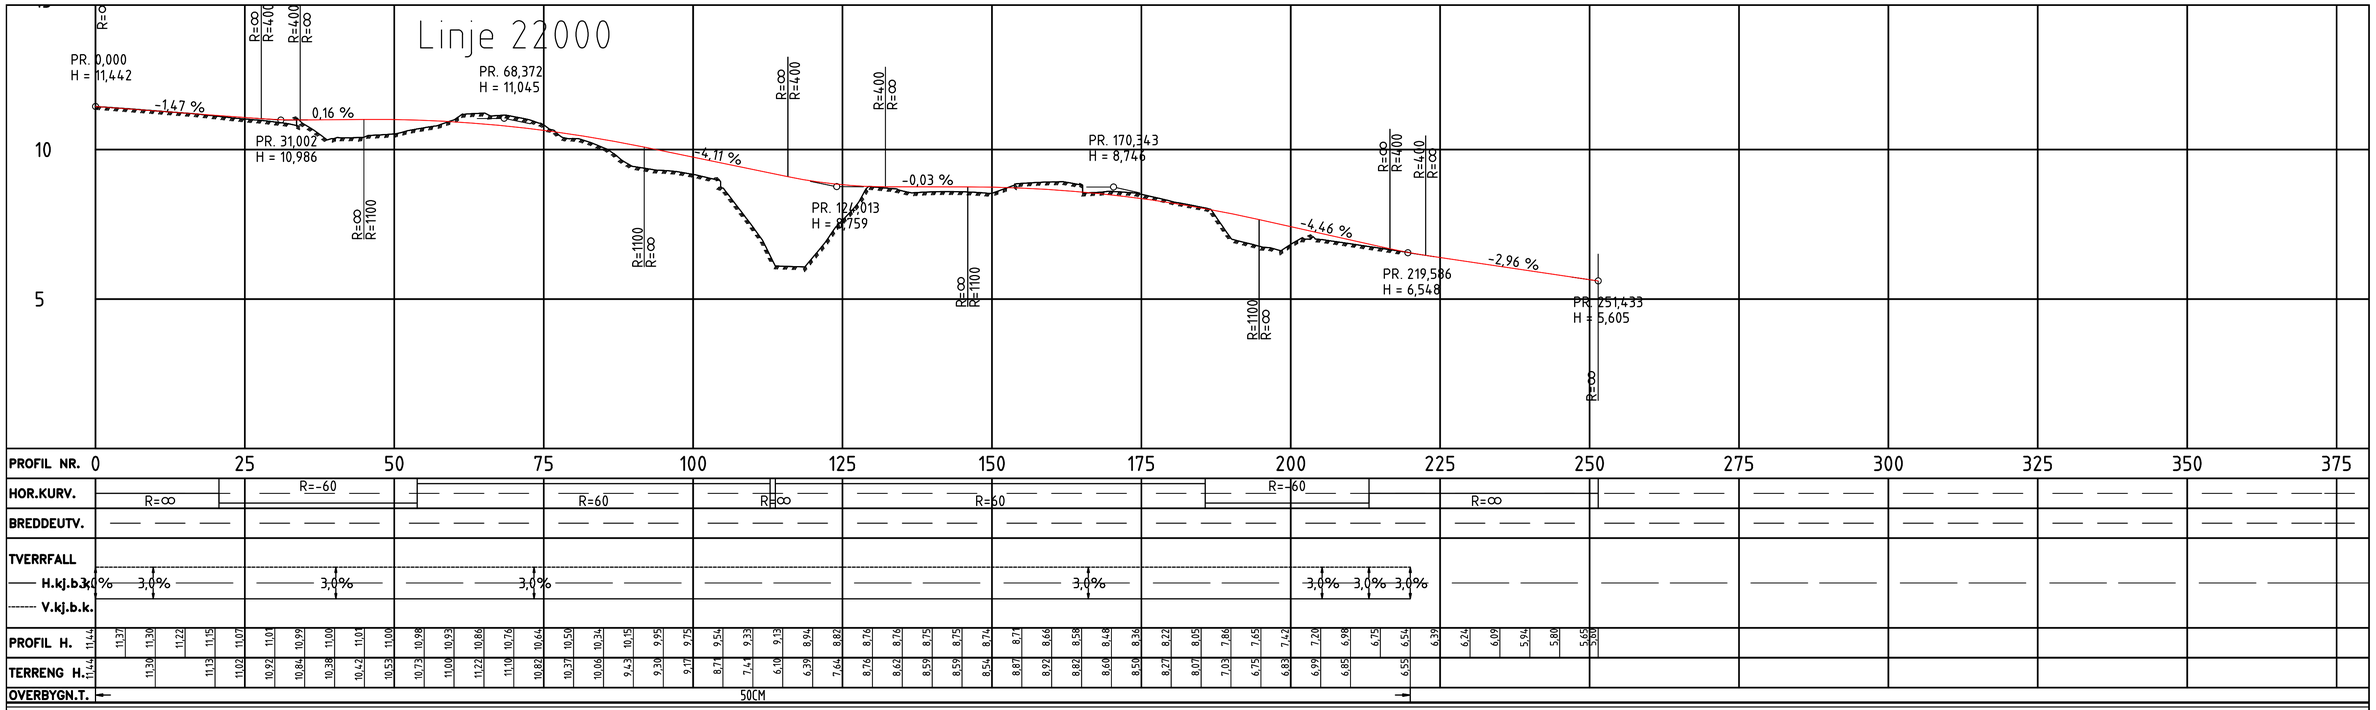

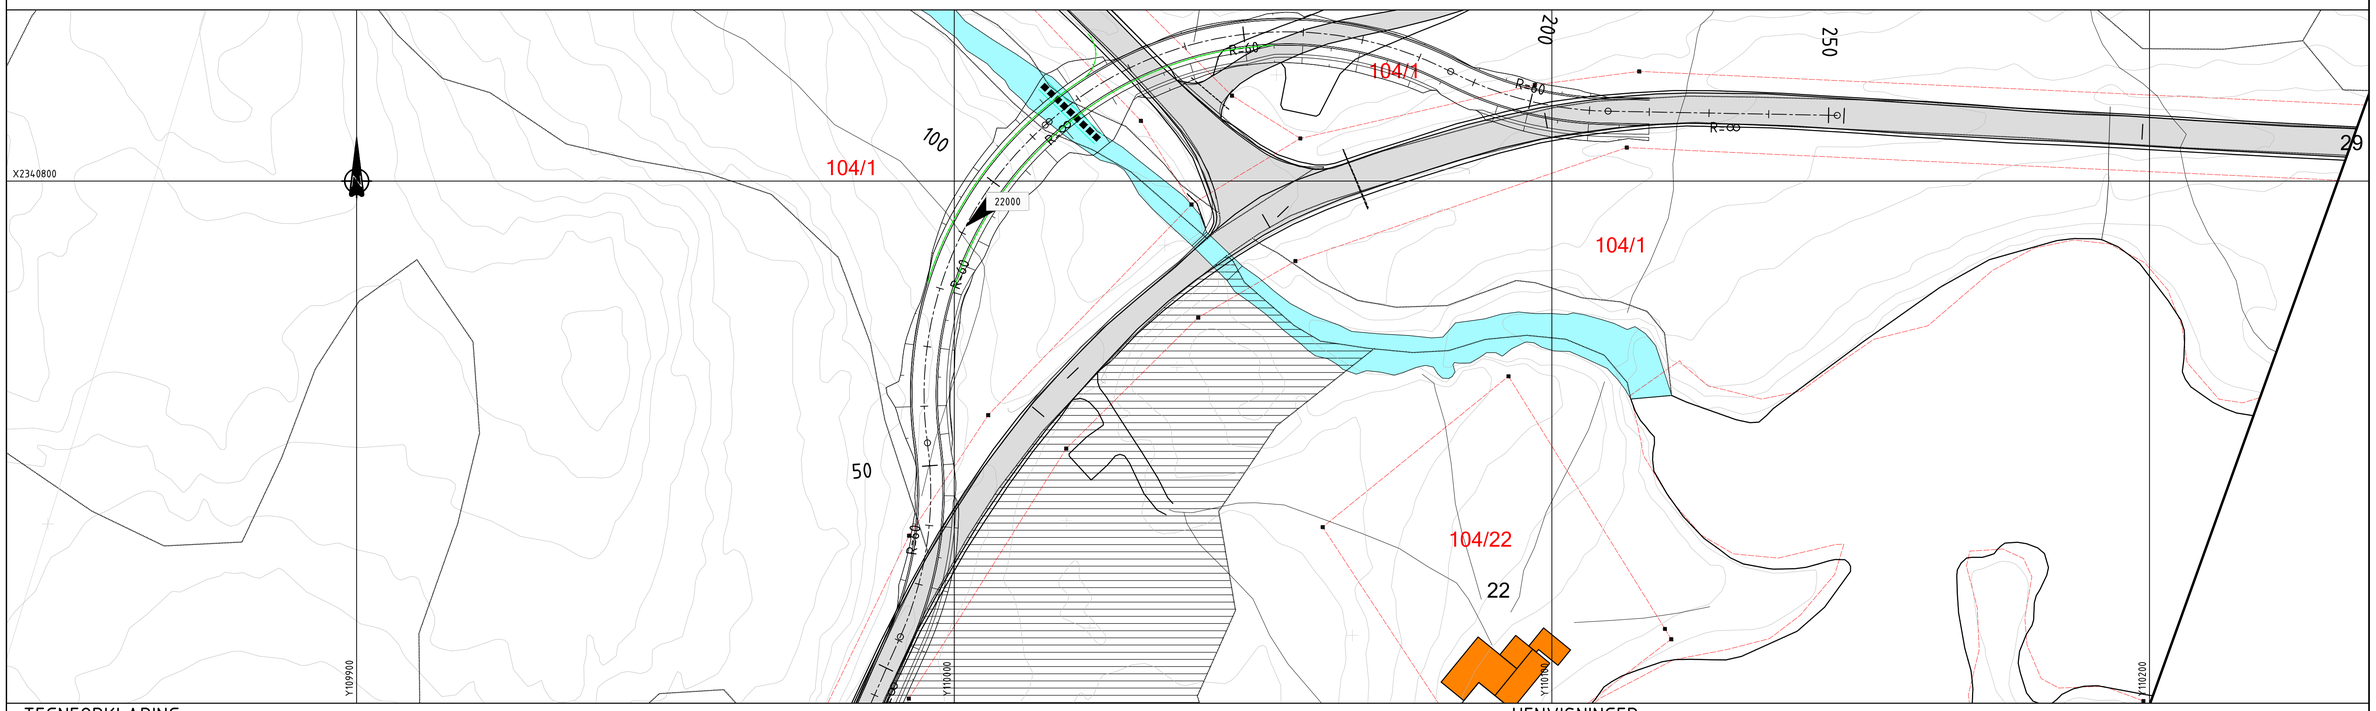

TEGNFORKLARING

Midlertidig kulvert i anleggsfasen

MERKNADER

Eiendomsgrenser

Eksisterende gjerde

Rekkverk

Sikt

Gårds- og bruksnummer XX/X

Vegmodell 10000

HENVISNINGER

Tegning GH-Y101
Tegning F102
Tegning J102
Tegning C102

Revisjon	Revisjonen gjelder	Utarb	Kontr	Godkjent	Rev. dato

Troms og Finnmark fylkeskommune
Romssa ja Finnmárkku fylkkagielda
Tromssan ja Finmarkun fylkinkomuuni

Fv. 302

54-0040 Finnkjosen bru

Plan og profil interimsveg

Konkurransegrunnlag

Arkivref.	
Tegningsdato	14.10.2022
Bestiller	Tor Erlend Pedersen
Produsert for	TFFK
Produsert av	AFRY
Prosjektnummer	2265027
Prosjektfasenummer	
Arkivreferanse	
Målestokk A1-format	1:500
Byggverksnummer	–
Koordinatsystem	NTM SONE 18/NN2000
Tegningsnummer / revisjonsbokstav	C103

Utarbeidet av	Kontrollert av	Godkjent av	Konsulentarkiv
MAL	PH	RSP	T:22376