
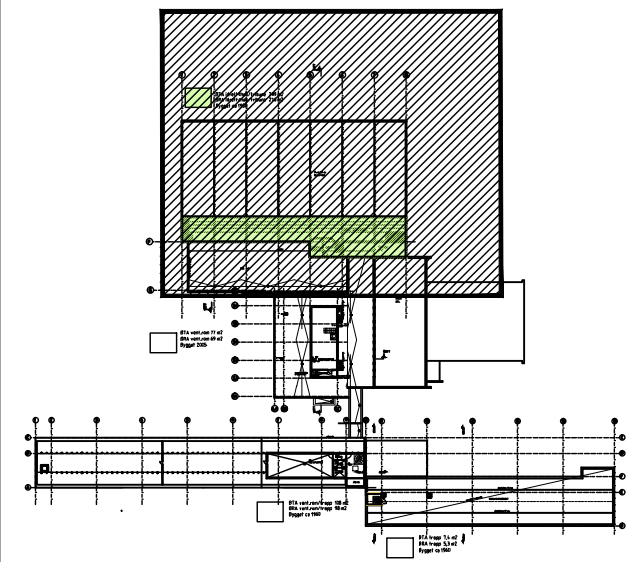


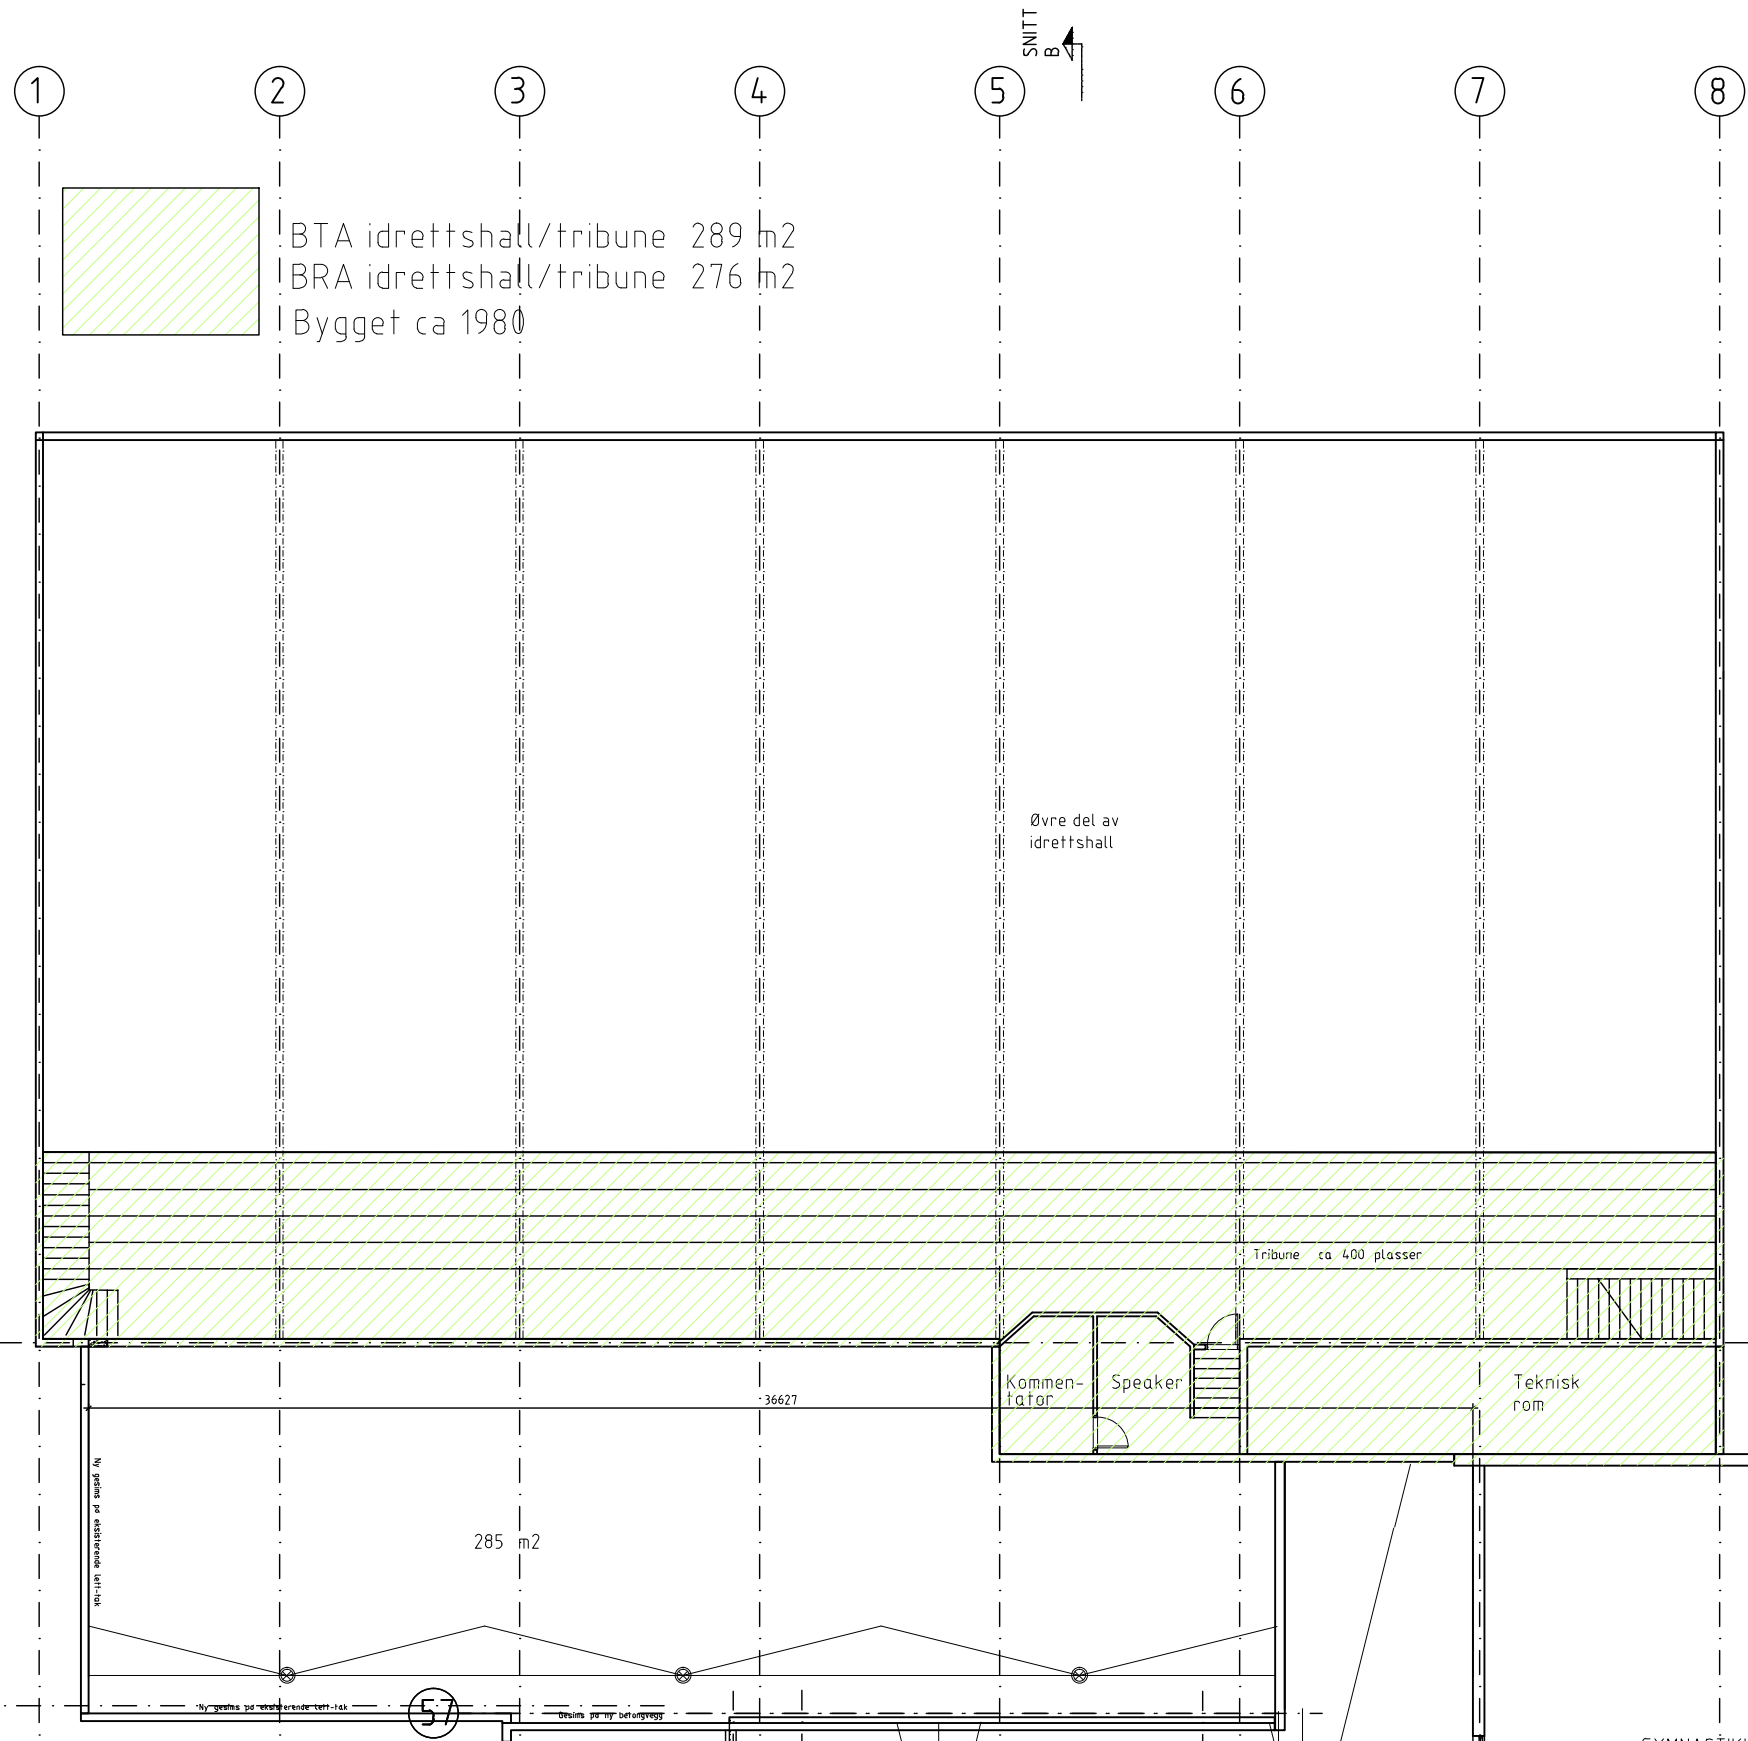

Rev.	e-meld	Omfatter	Sign	Dato
Tilrækkshaver: Jevnaker Kommune Jevnaker				
Tegner: gpl	Prosjekt nr: 1942	Kontrollert OM	Flisem 1942-12	Gedjort 1:200
Jevnaker Skole 3. etasje Idrettshall			Dato 01.06.15	Sett korr Rev. dets
SG arkitektur			Hvervenmoveien 49 3511 Hønefoss Tlf: 32 17 06 20 www.sgark.no	