


X:\nor\oppdrag\Porgrunn\5230202\52302711\BMVA_TV\Arkiv\H100.dwg - HakBe - Plottet: 2023-04-20, 10:01:51 - XREF = Registrering, Grunnkart, Eksisterende-Telenor, Eksisterende-Signalkabel, Eksisterende-Telia, Eksisterende-VA, Eksisterende-Lede, Eksisterende-Fylkeskommune - RASTER = SKIEN-KOMMUNE.JPG

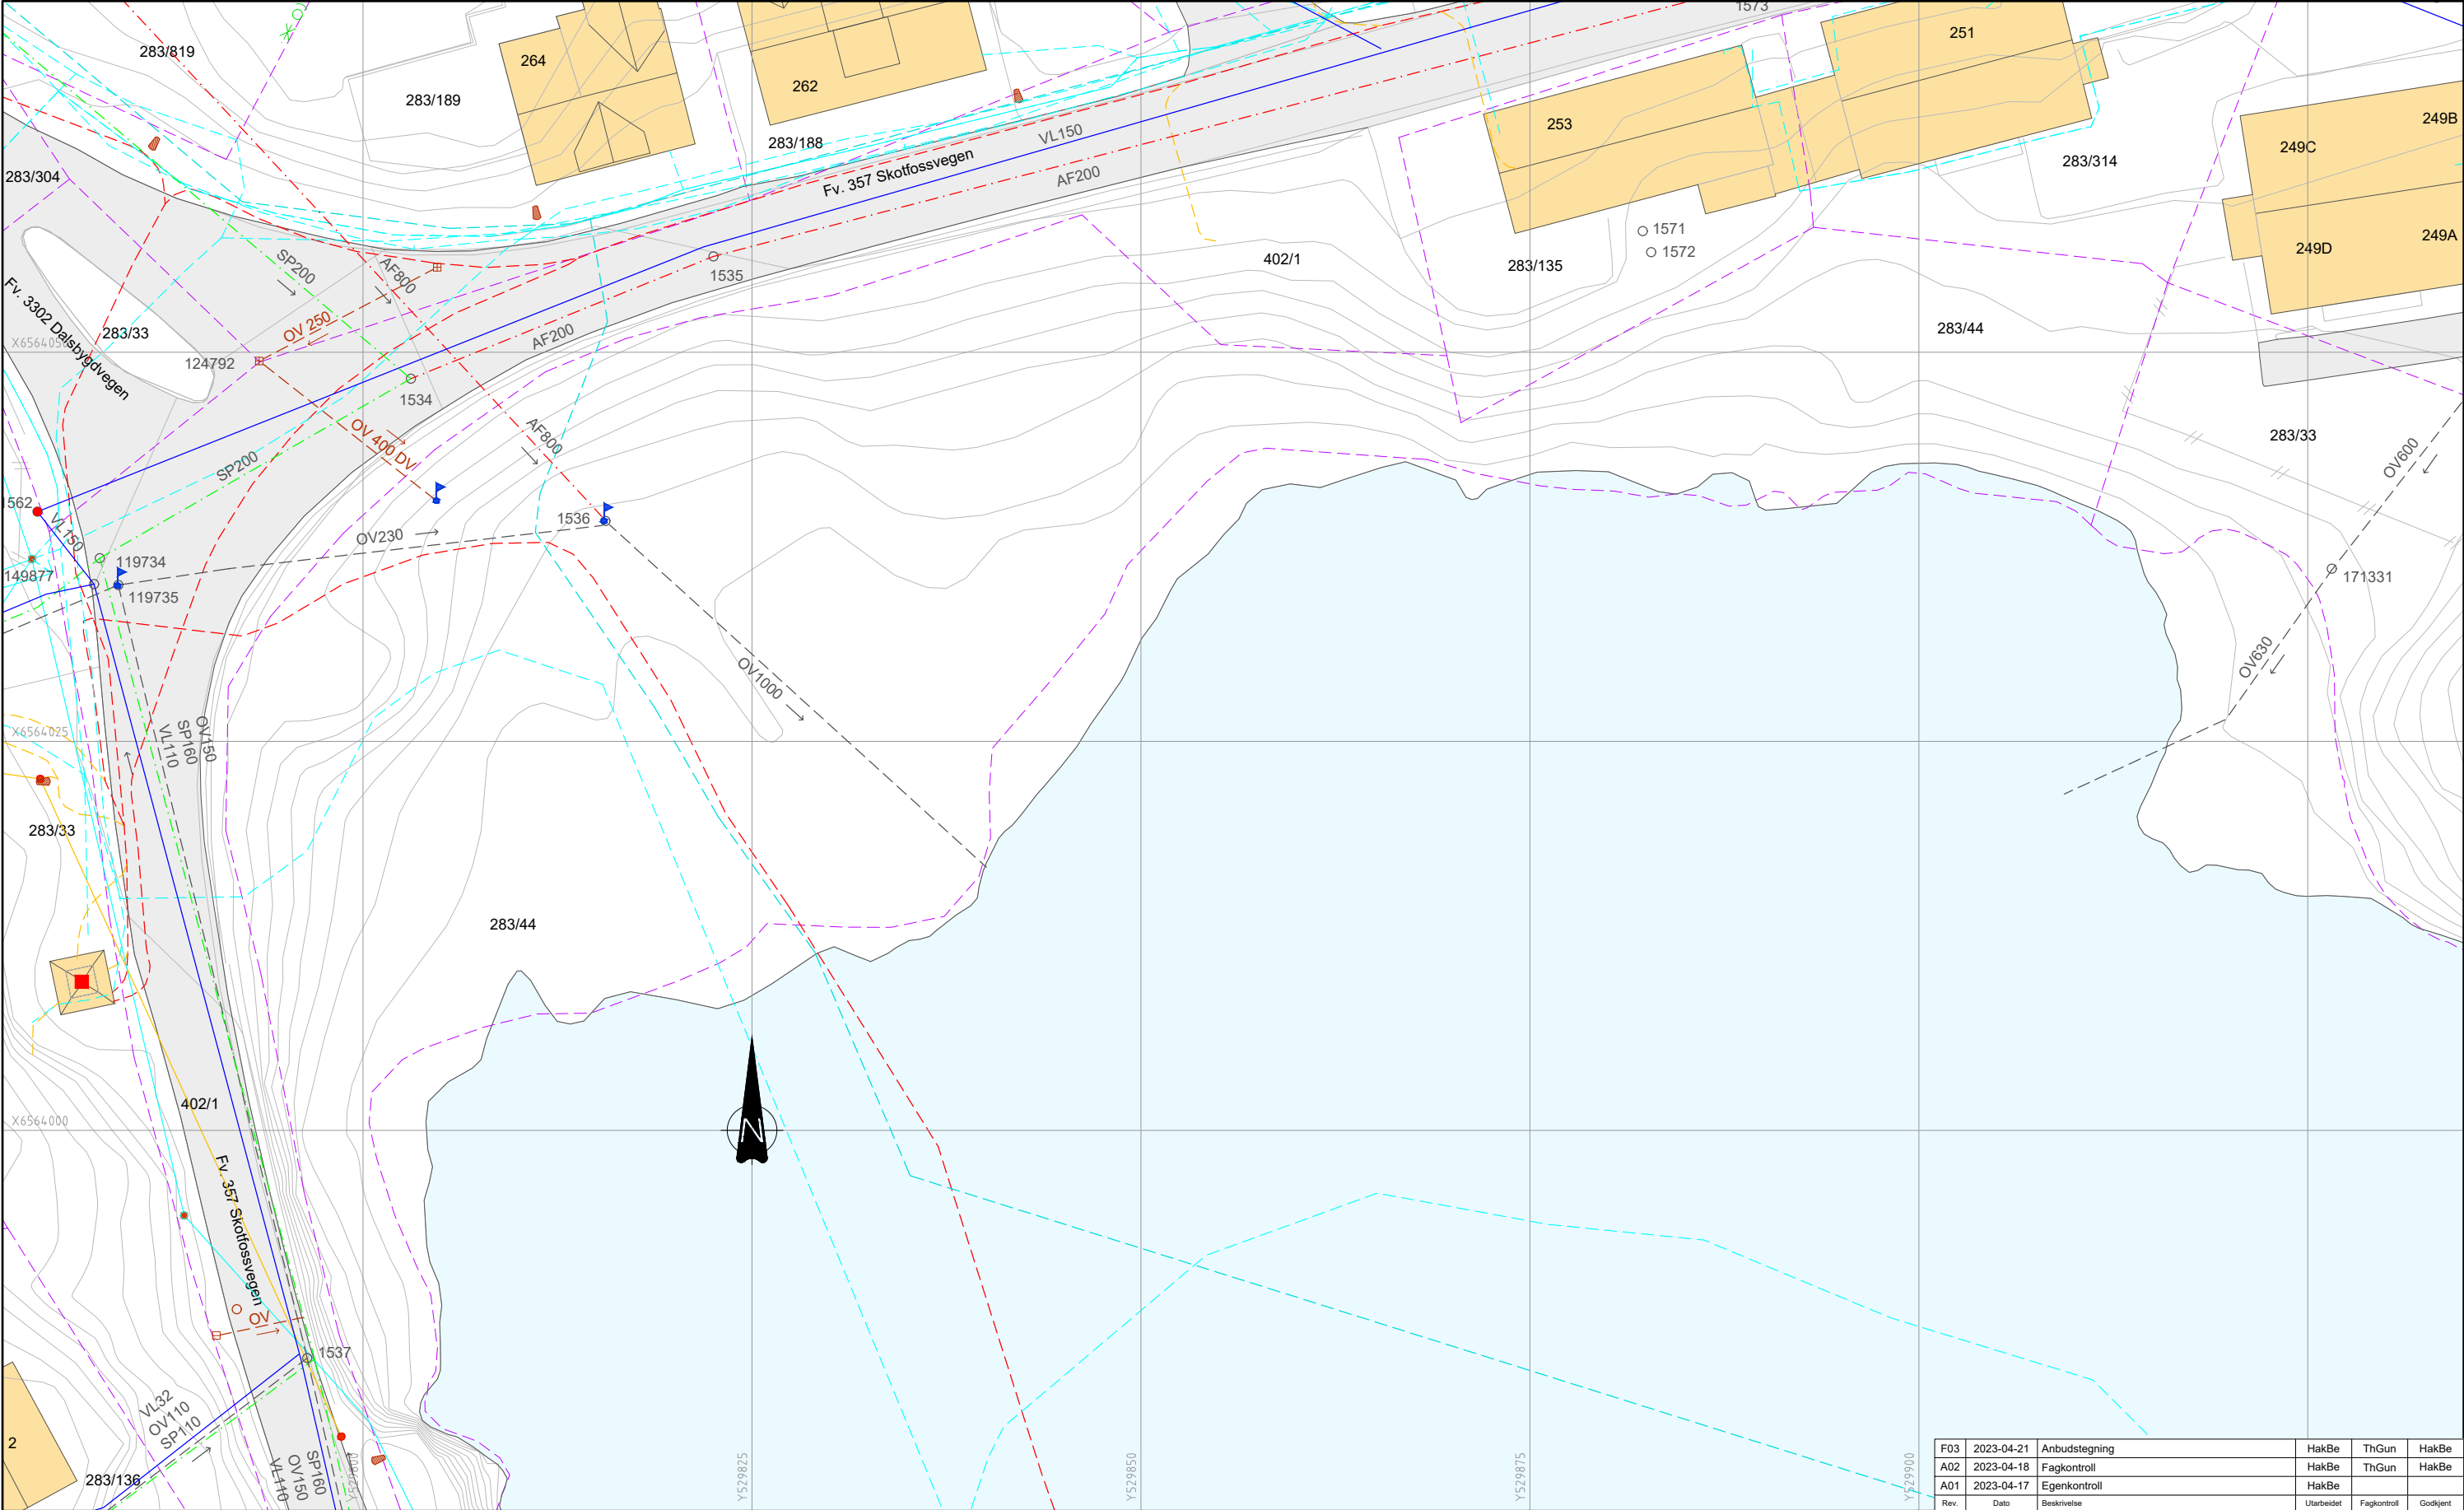

TEGNFORKLARING

KOMMUNAL VA	Eksisterende
Vannledning	
Overvannsledning	
Spillvannsledning	
Fellesavløpsledning	
Kum	
Kum m/ brannventil	
Sluk m/ sandfang	
Fallpil	
ANNET	
Eiendomsgrense	
Innmålt punkt	

ELEKTRO	Eksisterende
Telenor	
Ledning i luft	
Kabel under bakken	
Mast	
Lede	
Høyspent kabel	
Lavspent kabel	
Lavspent luft	
Mast	
Nettstasjon	
Skien	
Signalkabel	

Vestfold og Telemark Fylkeskommune	Eksisterende
Kum	
Hjelpesluk	
Sluk m/ sandfang	
Overvannsledning	
Fallpil	
Lysarmatur	

MERKNADER

KARTDATUM

Horizontal: EUREF89 UTM32
Vertikal: NN2000

HENVISNINGER

Prosjektet VA - Plan: H200
Prosjektet VA - Plan og profil: H300 - H301
Prosjektet VA - Detaljer: H400

F03	2023-04-21	Anbudstegning	HakBe	ThGun	HakBe
A02	2023-04-18	Fagkontroll	HakBe	ThGun	HakBe
A01	2023-04-17	Egenkontroll	HakBe		
Rev.	Dato	Beskrivelse	Utarbeidet	Fagkontroll	Godkjent

Dette dokumentet er utarbeidet av Norconsult AS som del av det oppdraget som fremgår nedenfor. Opphavsretten tilhører Norconsult AS. Dokumentet må bare benyttes til det formål som oppdragsavtalen beskriver, og må ikke kopieres eller gjøres tilgjengelig på annen måte eller i større utstrekning enn formålet tilsier.

Skien kommune		SKIEN KOMMUNE	Målestokk (gjelder A1)
			1:200

Skredsikring Skotfoss - Omlegging VA
Eksisterende VA og kabler
Plan

Norconsult	Oppdragsnummer	Tegningsnummer	Revisjon
	52302711	H100	F03