


X:\nor\oppgdrag\Porngum\52302711\BIM\VA_Til\K1\H200.dwg - hakke - Plottet: 2023-04-20, 10:02:14 - XREF = Prosjektet-VA_Plan_Oppfylling-terreng, Prosjektet-VA_Plan, Prosjektet-VA_Lengdeprofil, Registrering, Grunntekst, Eksisterende-Telenor-kabel-TV, Eksisterende-Telenor, Eksisterende-Lede, Eksisterende-Fylkeskommunen, Grunntekst-VA-2023-03-27, BEARBEIDET - RASTER = SKIEN-KOMMUNE.JPG

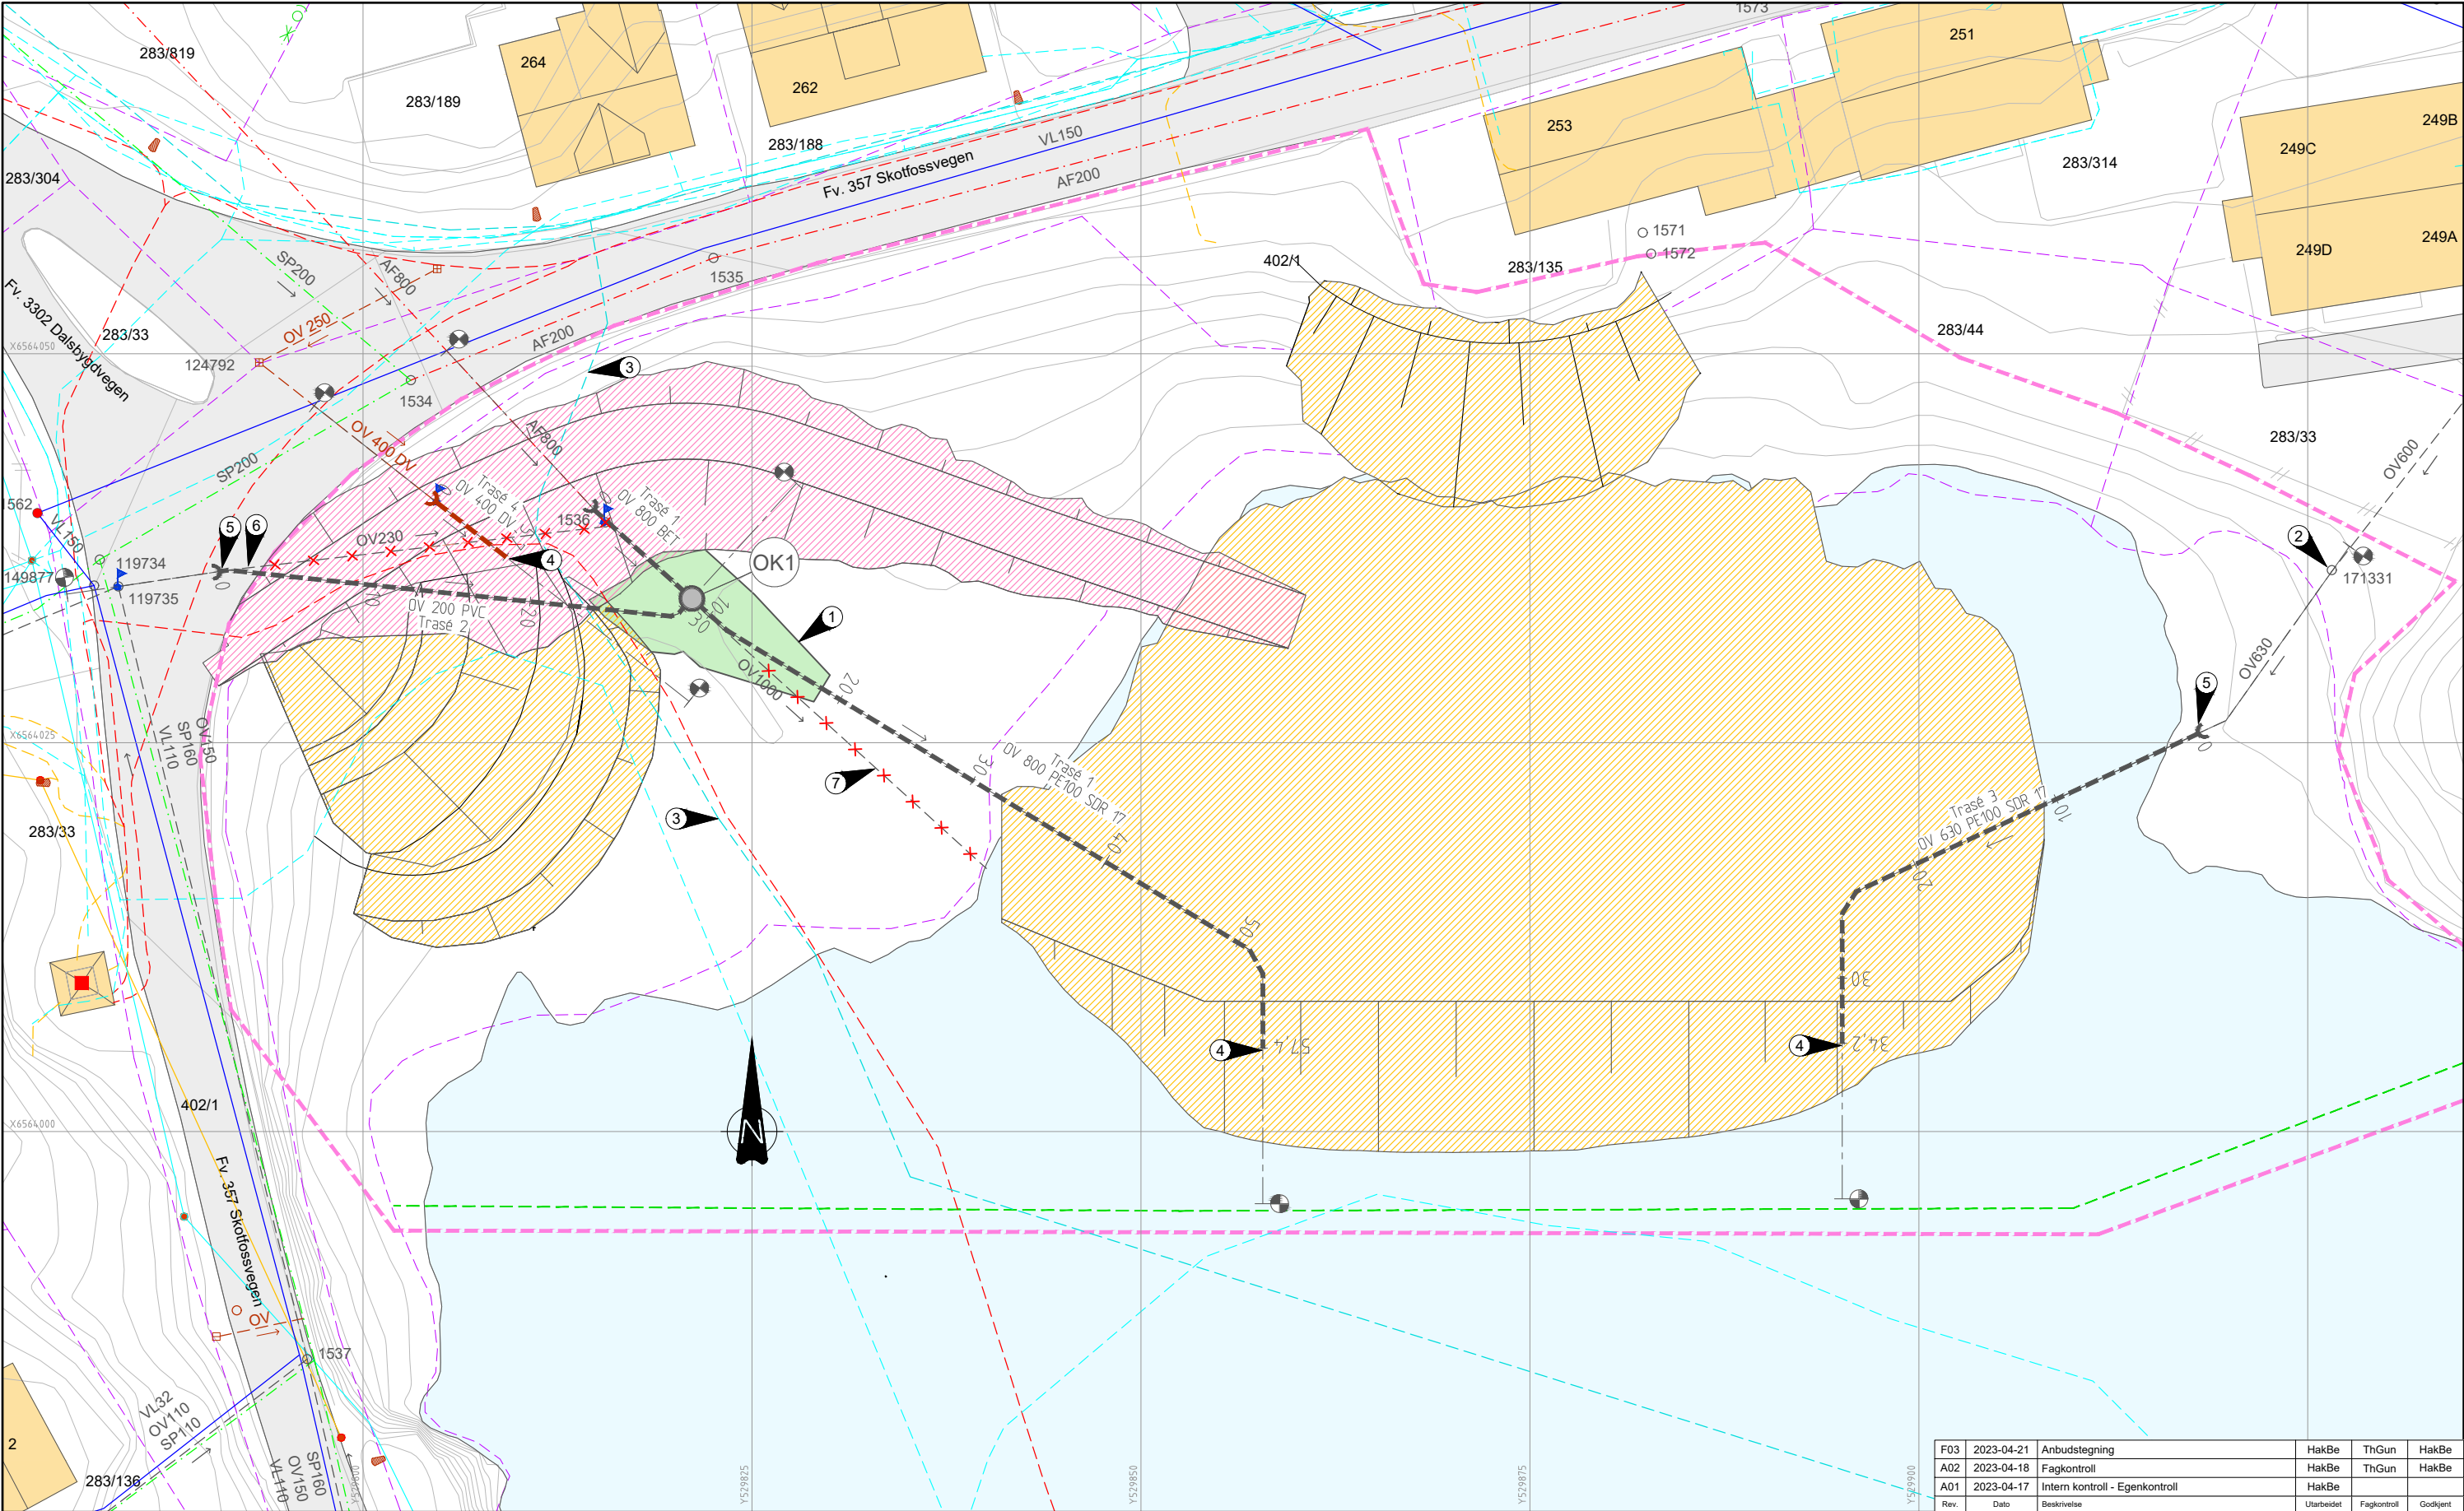

TEGNFORKLARING

KOMMUNAL VA	Eksisterende	Planlagt	Utgår
Vannledning			
Overvannsledning			
Spillvannsledning			
Fellesavløpsledning			
Kum			
Kum m/ brannventil			
Sluk m/ sandfang			
Tilkobling			
ANNET			
Eiendomsgrense			
Innmålt punkt			
Oppfylling terreng			

ELEKTRO	Eksisterende	Planlagt
Telenor		
Ledning i luft		
Kabel under bakken		
Mast		
Lede		
Høyspent kabel		
Lavspent kabel		
Lavspent luft		
Mast		
Nettstasjon		
Skien		
Signalkabel		

VTFK	Eksisterende	Planlagt
Kum		
Hjelpesluk		
Sluk m/ sandfang		
Overvannsledning		
Fallpil		
Lysarmatur		
Tilkobling		
NVEs TILTAK - SKREDSIKRING		
Anleggsområde		
Anleggsveg		
Motfylling		
Siltgardin		

MERKNADER

- Oppfylling terreng.
- Eksist. 171331: Ikke tatt nedmål / innmåling topp lokk.
- Provisorisk løsning for signalkabel håndteres av personell fra Skien kommune i anleggsfasen. Utløp.
- Antatt høyde i tilkoblingspunkt. Prøvegraves.
- Rehab. fylkesveg er ikke prosjektert av Norconsult.
- Eksist. OV 1000 gjenfylles med masser.

KARTDATUM

Horisontal: EUREF89 UTM32
Vertikal: NN2000

HENVISNINGER

Eksisterende VA og kabler - Plan: H100
Prosjektet VA - Plan og profil: H300 - H301
Prosjektet VA - Detaljer: H400

F03	2023-04-21	Anbudstegning	HakBe	ThGun	HakBe
A02	2023-04-18	Fagkontroll	HakBe	ThGun	HakBe
A01	2023-04-17	Intern kontroll - Egenkontroll	HakBe		
Rev.	Dato	Beskrivelse	Utarbeidet	Fagkontroll	Godkjent

Dette dokumentet er utarbeidet av Norconsult AS som del av det oppdraget som fremgår nedenfor. Opphavsretten tilhører Norconsult AS. Dokumentet må bare benyttes til det formål som oppdragsavtalen beskriver, og må ikke kopieres eller gjøres tilgjengelig på annen måte eller i større utstrekning enn formålet tilsier.

Skien kommune SKIEN KOMMUNE Målestokk (gjelder A1) 1:200

Skredsikring Skotfoss - Omlegging VA
Prosjektet VA
Plan

Norconsult	Oppdragsnummer 52302711	Tegningsnummer H200	Revisjon F03
------------	-------------------------	---------------------	--------------