



X:\nor\oppgdrag\Posgrunn\52302711\BMVA_T\K\H300-301.dwg - HalBe - Plottet 2023-04-20, 10:03:24 - LAYOUT = H300 - XREF = Prosjektet-VA_Plan-Opptilling-terreng, Prosjektet-VA_Plan, Prosjektet-VA_Lengdeprofil, Registrering, Grunnkart, Eksisterende-Telia, Eksisterende-VA, Eksisterende-Telia, Eksisterende-Telenor-kabel-TV, Eksisterende-Telenor, Eksisterende-Signalkabel-Skien-kommune, Eksisterende-Lede, Eksisterende-Fylkeskommunen, Grunnlag fra NVE-2023-03-27, BEARBEIDET - RASTER = SKIEN-KOMMUNE.JPG

Trase1 Lengdeprofil

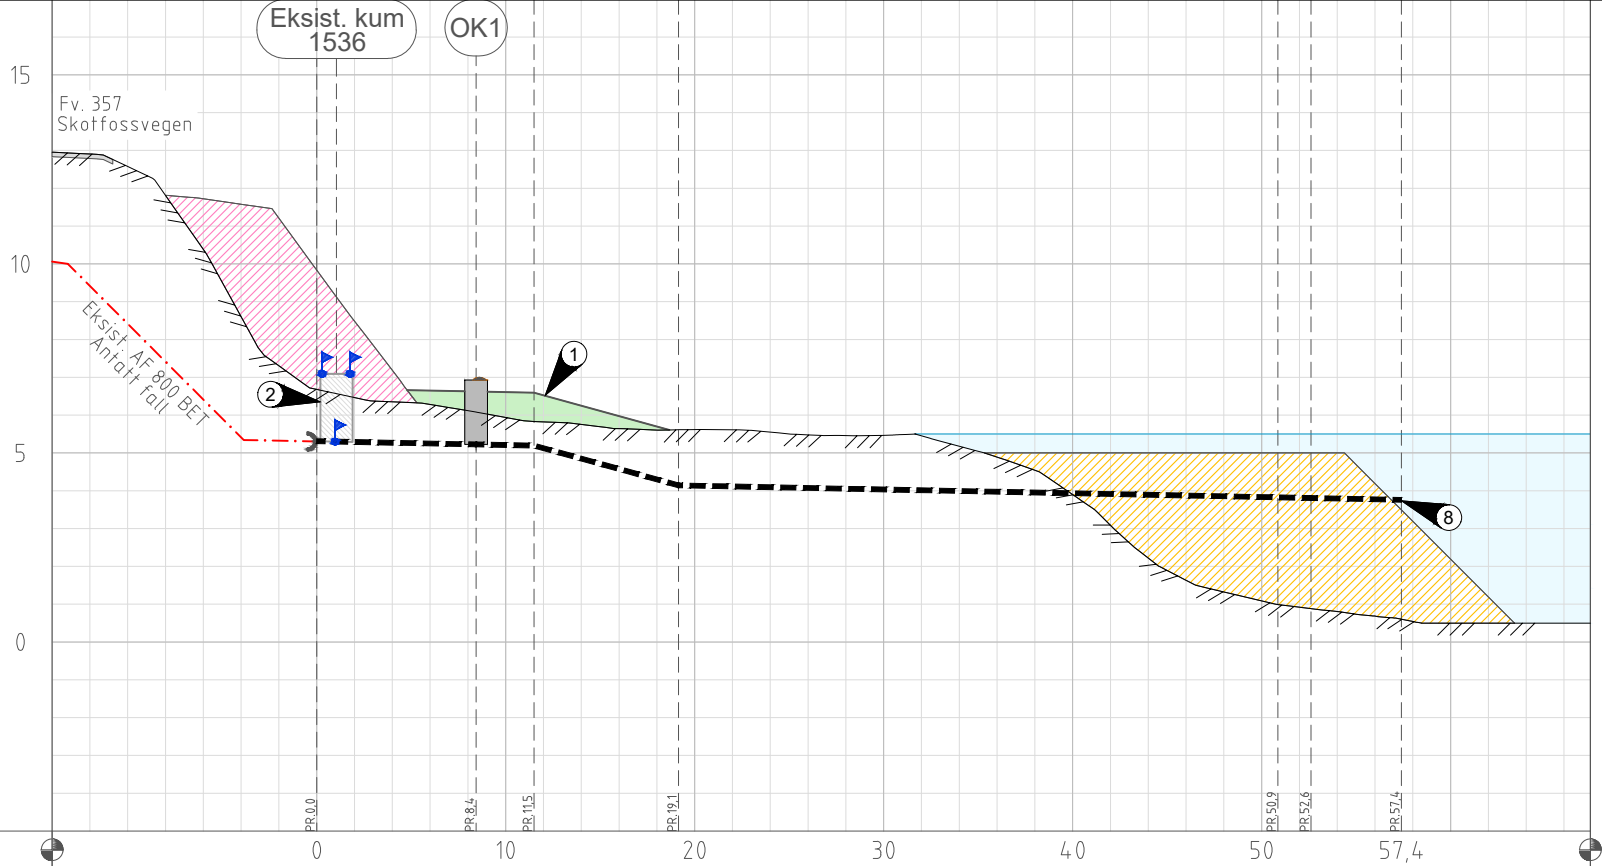

PROFIL NR.		
Grunneier		
Markslag		
Grunnforhold		
TERRENG H/TOPP VEGDEKKE		6,68 6,46 6,35 6,28 6,12 5,94 5,82 5,76 5,64 5,60 5,62 5,61 5,55 5,48 5,46 5,47 5,45 5,18 5,00 5,00 5,00 5,00 5,00 5,00 5,00 5,00 5,00 5,00 4,19 3,49
Hor.vinkelpunktavstand i m		
Overvannsledning	Kumavstand i m	8,4
	Fall i ‰	8,4
	Kote innv. bunn	5,31
Type og dim		800 BET
Type og dim		800 PE100 SDR17

Trase1 Plan

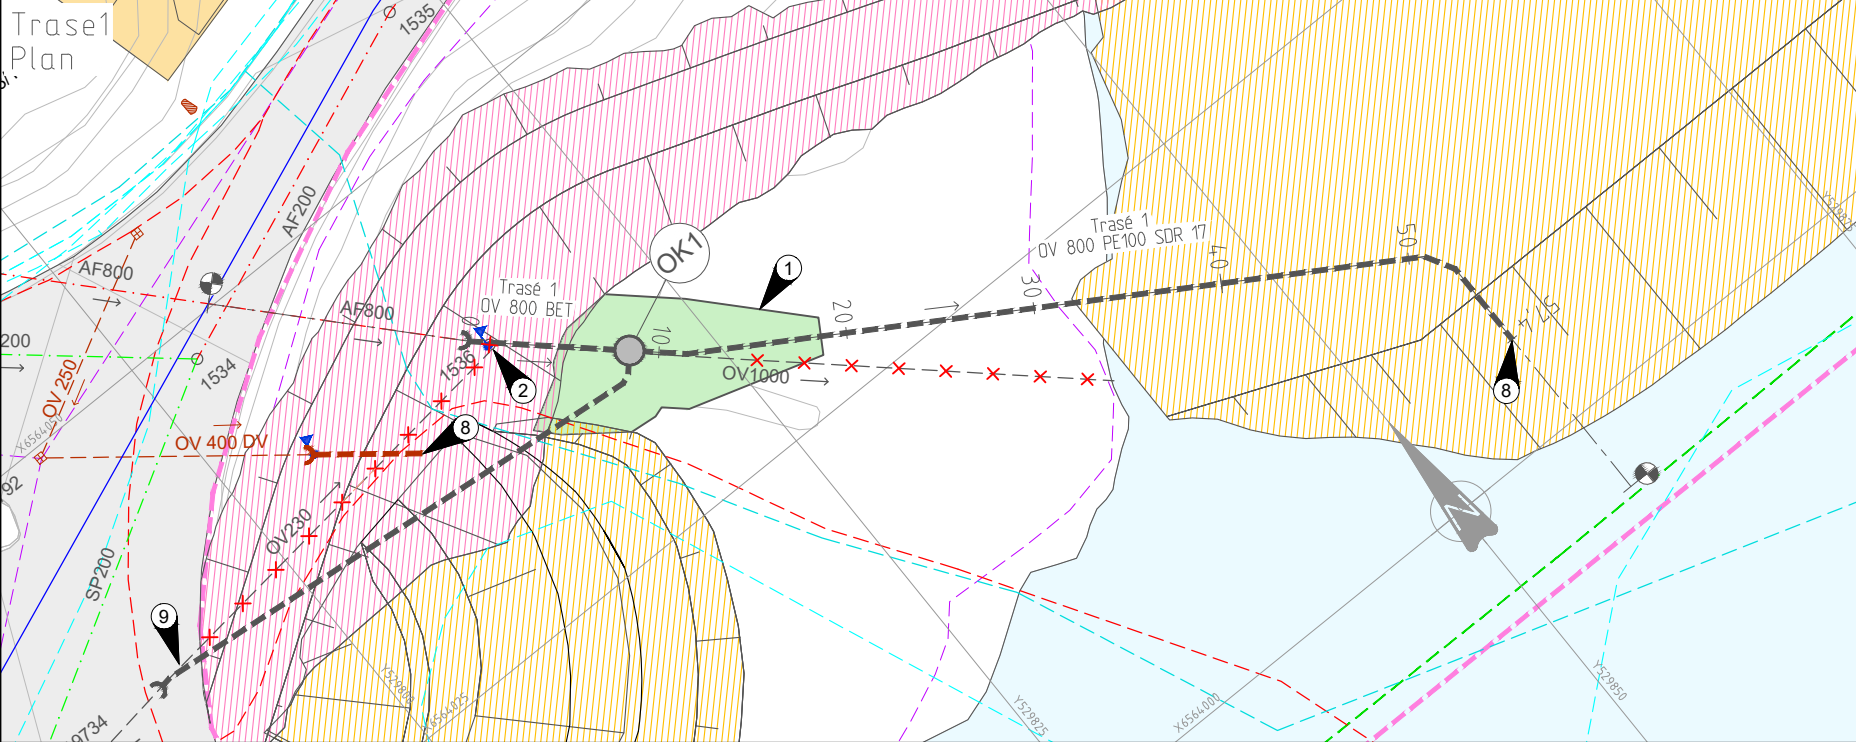

TEGNFORKLARING

KOMMUNAL VA	Eksisterende	Planlagt	Utgår
Vannledning			
Overvannsledning			
Spillvannsledning			
Fellesavløpsledning			
Kum			
Kum m/ brannventil			
Sluk m/ sandfang			
Tilkobling			
ANNET			
Eiendomsgrense			
Innmålt punkt			
Oppfylling terreng			

ELEKTRO	Eksisterende	Planlagt
Telenor	Ledning i luft	
	Kabel under bakken	
	Mast	
Lede	Høyspent kabel	
	Lavspent kabel	
	Lavspent luft	
Skien	Mast	
	Nettstasjon	
	Signalkabel	

VTFK	Eksisterende	Planlagt
	Kum	
	Hjelpesluk	
	Sluk m/ sandfang	
	Overvannsledning	
	Fallpil	
	Lysarmatur	
	Tilkobling	
	NVEs TILTAK - SKREDSIKRING	
	Anleggsområde	
	Anleggsveg	
	Motfylling	
	Siltgardin	

MERKNADER

- Oppfylling terreng.
- Eksist. 1536 rives og fjernes.
- Høyspentkabel.
- Signalkabel.
- OV 230 LER. Utgår.
- Spillvann.
- Fiber/tele-kabel.
- Utløp.
- Rehab. fylkesveg er ikke prosjektert av Norconsult.


KARTDATUM

Horisontal: EUREF89 UTM32
Vertikal: NN2000

HENVISNINGER


Eksisterende VA og kabler: H100
Prosjektet VA - Plan: H200
Prosjektet VA - Detaljer: H400

Trase4 Lengdeprofil

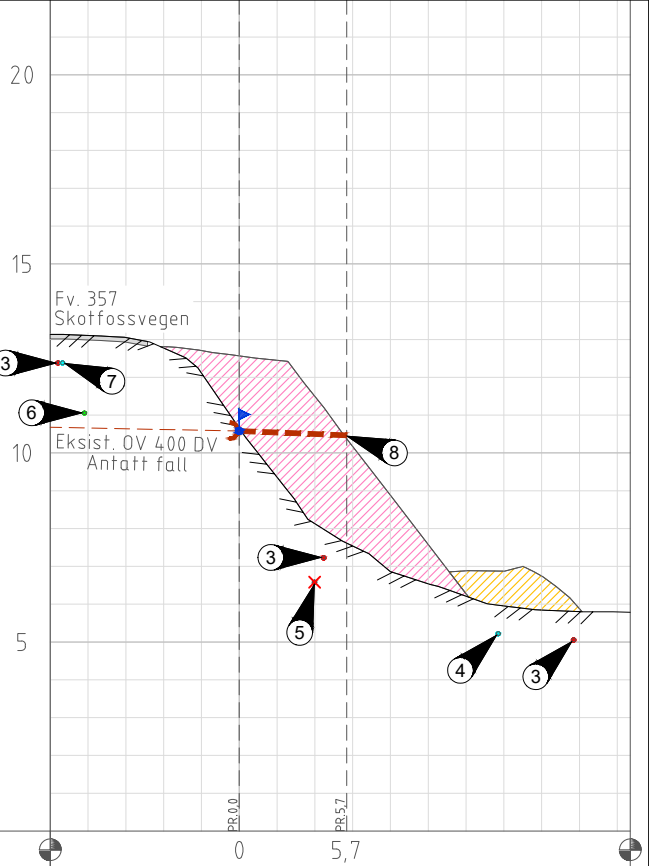

PROFIL NR.		
Grunneier		
Markslag		
Grunnforhold		
TERRENG H/TOPP VEGDEKKE		12,57 12,45 11,50 10,38
Hor.vinkelpunktavstand i m		5,7
Overvannsledning	Kumavstand i m	5,7
	Fall i ‰	5,7
	Kote innv. bunn	10,58
Type og dim		400 DV

Trase4 Plan

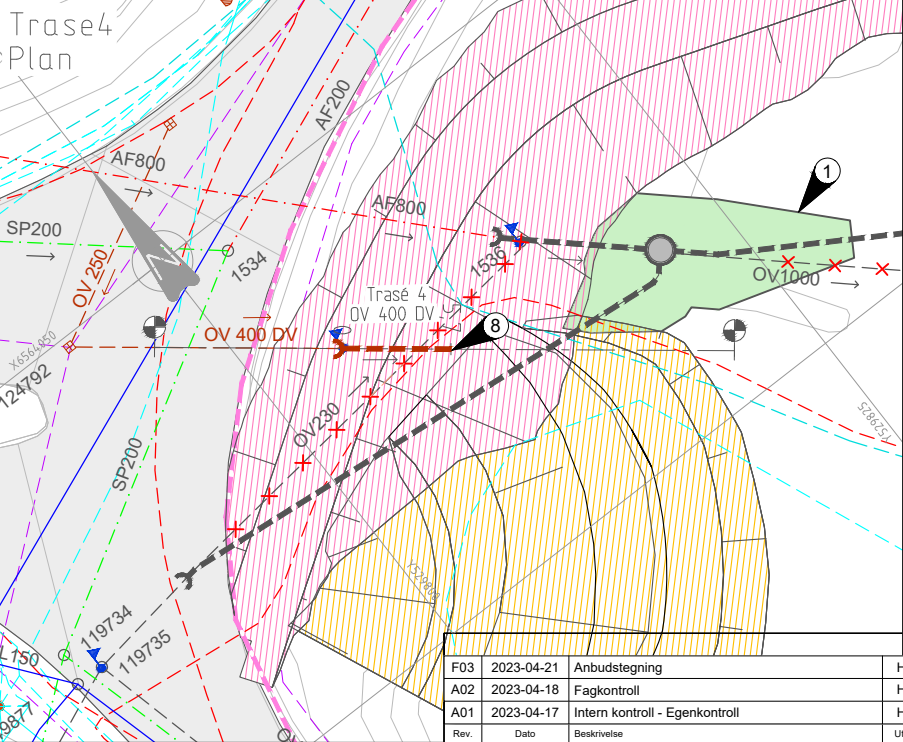

F03	2023-04-21	Anbudstegning	HakBe	ThGun	HakBe
A02	2023-04-18	Fagkontroll	HakBe	ThGun	HakBe
A01	2023-04-17	Intern kontroll - Egenkontroll	HakBe		
Rev.	Dato	Beskrivelse	Utarbeidet	Fagkontroll	Godkjent

Dette dokumentet er utarbeidet av Norconsult AS som del av det oppdraget som fremgår nedenfor. Opphavsretten tilhører Norconsult AS. Dokumentet må bare benyttes til det formål som oppdragsavtalen beskriver, og må ikke kopieres eller gjøres tilgjengelig på annen måte eller i større utstrekning enn formålet tilsier.

Skien kommune SKIEN KOMMUNE Målestokk (gjelder A1) 1:200 / 1:100

Skredsikring Skotfoss - Omlegging VA
Prosjektet VA
Plan og profil
Trase 1 og 4

Norconsult	Oppdragsnummer 52302711	Tegningsnummer H300	Revisjon F03
------------	-------------------------	---------------------	--------------