
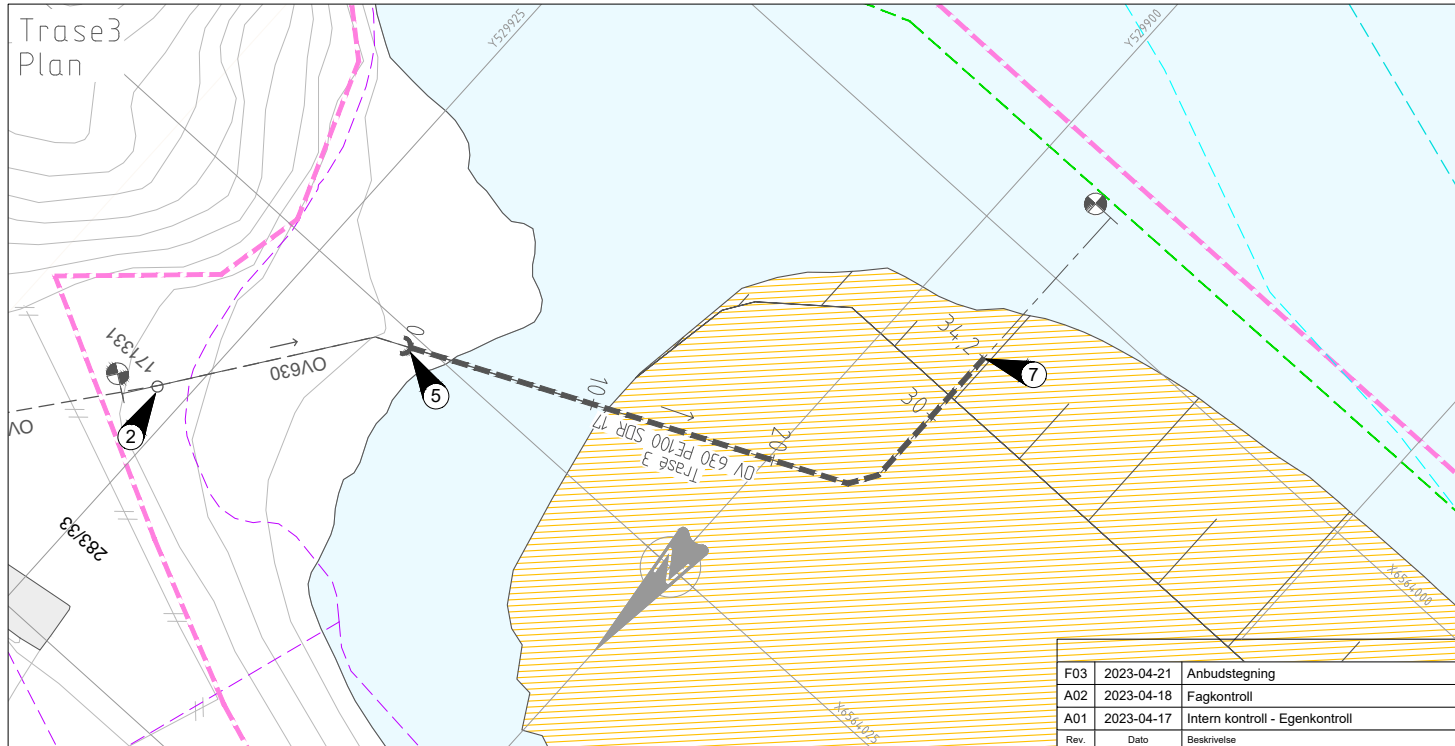
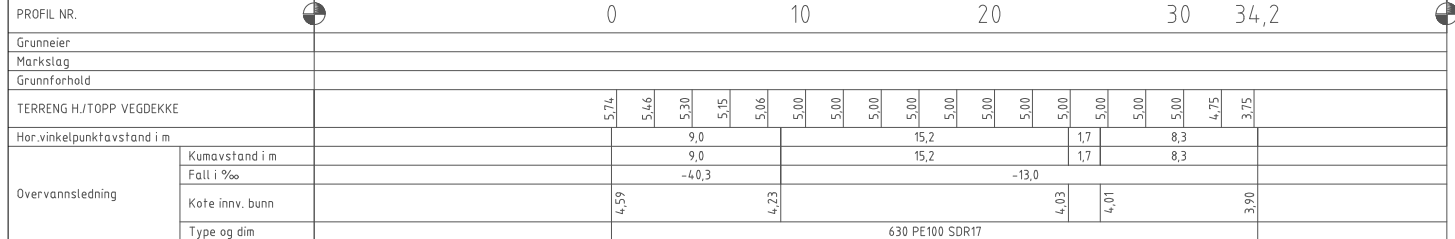


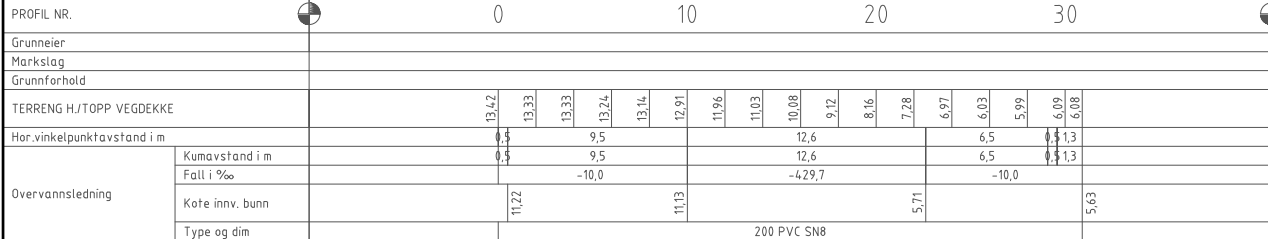

KOMMUNAL VA	Eksisterende	Planlagt	Utgår	ELEKTRO	Eksisterende	VTFK	Eksisterende	Planlagt
Vannledning				Telenor	Ledning i luft		Kum	
Overvannsledning					Kabel under bakken		Hjelpesluk	
Spillvannsledning					Mast		Sluk m/ sandfang	
Fellesavløpsledning				Lede	Høyspent kabel		Overvannsledning	
Kum					Lavspent kabel		Fallpil	
Kum m/ brannventil					Lavspent luft		Lysarmatur	
Sluk m/ sandfang					Mast		Tilkobling	
Tilkobling				Skien	Nettstasjon		NVEs TILTAK - SKREDSIKRING	
ANNET					Signalkabel		Anleggsområde	
Eiendomsgrense						Anleggsveg		
Innmålt punkt				Motfylling				
Oppfylling terreng					Siltgardin			

- 1 Oppfylling terreng.
- 2 Eksist. 171331: Ikke tatt nedmål / innmåling topp lo
- 3 Høyspentkabel.
- 4 Signalkabel.
- 5 Antatt nivå i tilkoblingspunkt. Prøvegraves.
- 6 Provisorisk løsning for signalkabel håndteres av personell fra Skien kommune i anleggsfasen.
- 7 Utløp.
- 8 Eksist. OV 1000 gjenfylles med masser.
- 9 Rehab. fylkesveg er ikke prosjektert av Norconsult.

Eksisterende VA og kabler: H100
 Prosjektet VA - Plan: H200
 Prosjektet VA - Detaljer: H400

Dette dokumentet er utarbeidet av Norconsult AS som del av det oppdraget som fremgår nedenfor. Opphavsretten tilhører Norconsult AS. Dokumentet må bare benyttes til det formål som oppdragsavtalen beskriver, og må ikke kopieres eller gjøres tilgjengelig på annen måte eller i større utstrekning enn formålet tilsier.

Målestokk (gjelder A1)	1:200 / 1:100
------------------------	---------------

	Oppdragsnummer	Tegningsnummer	Revisjon
	52302711	H301	F03