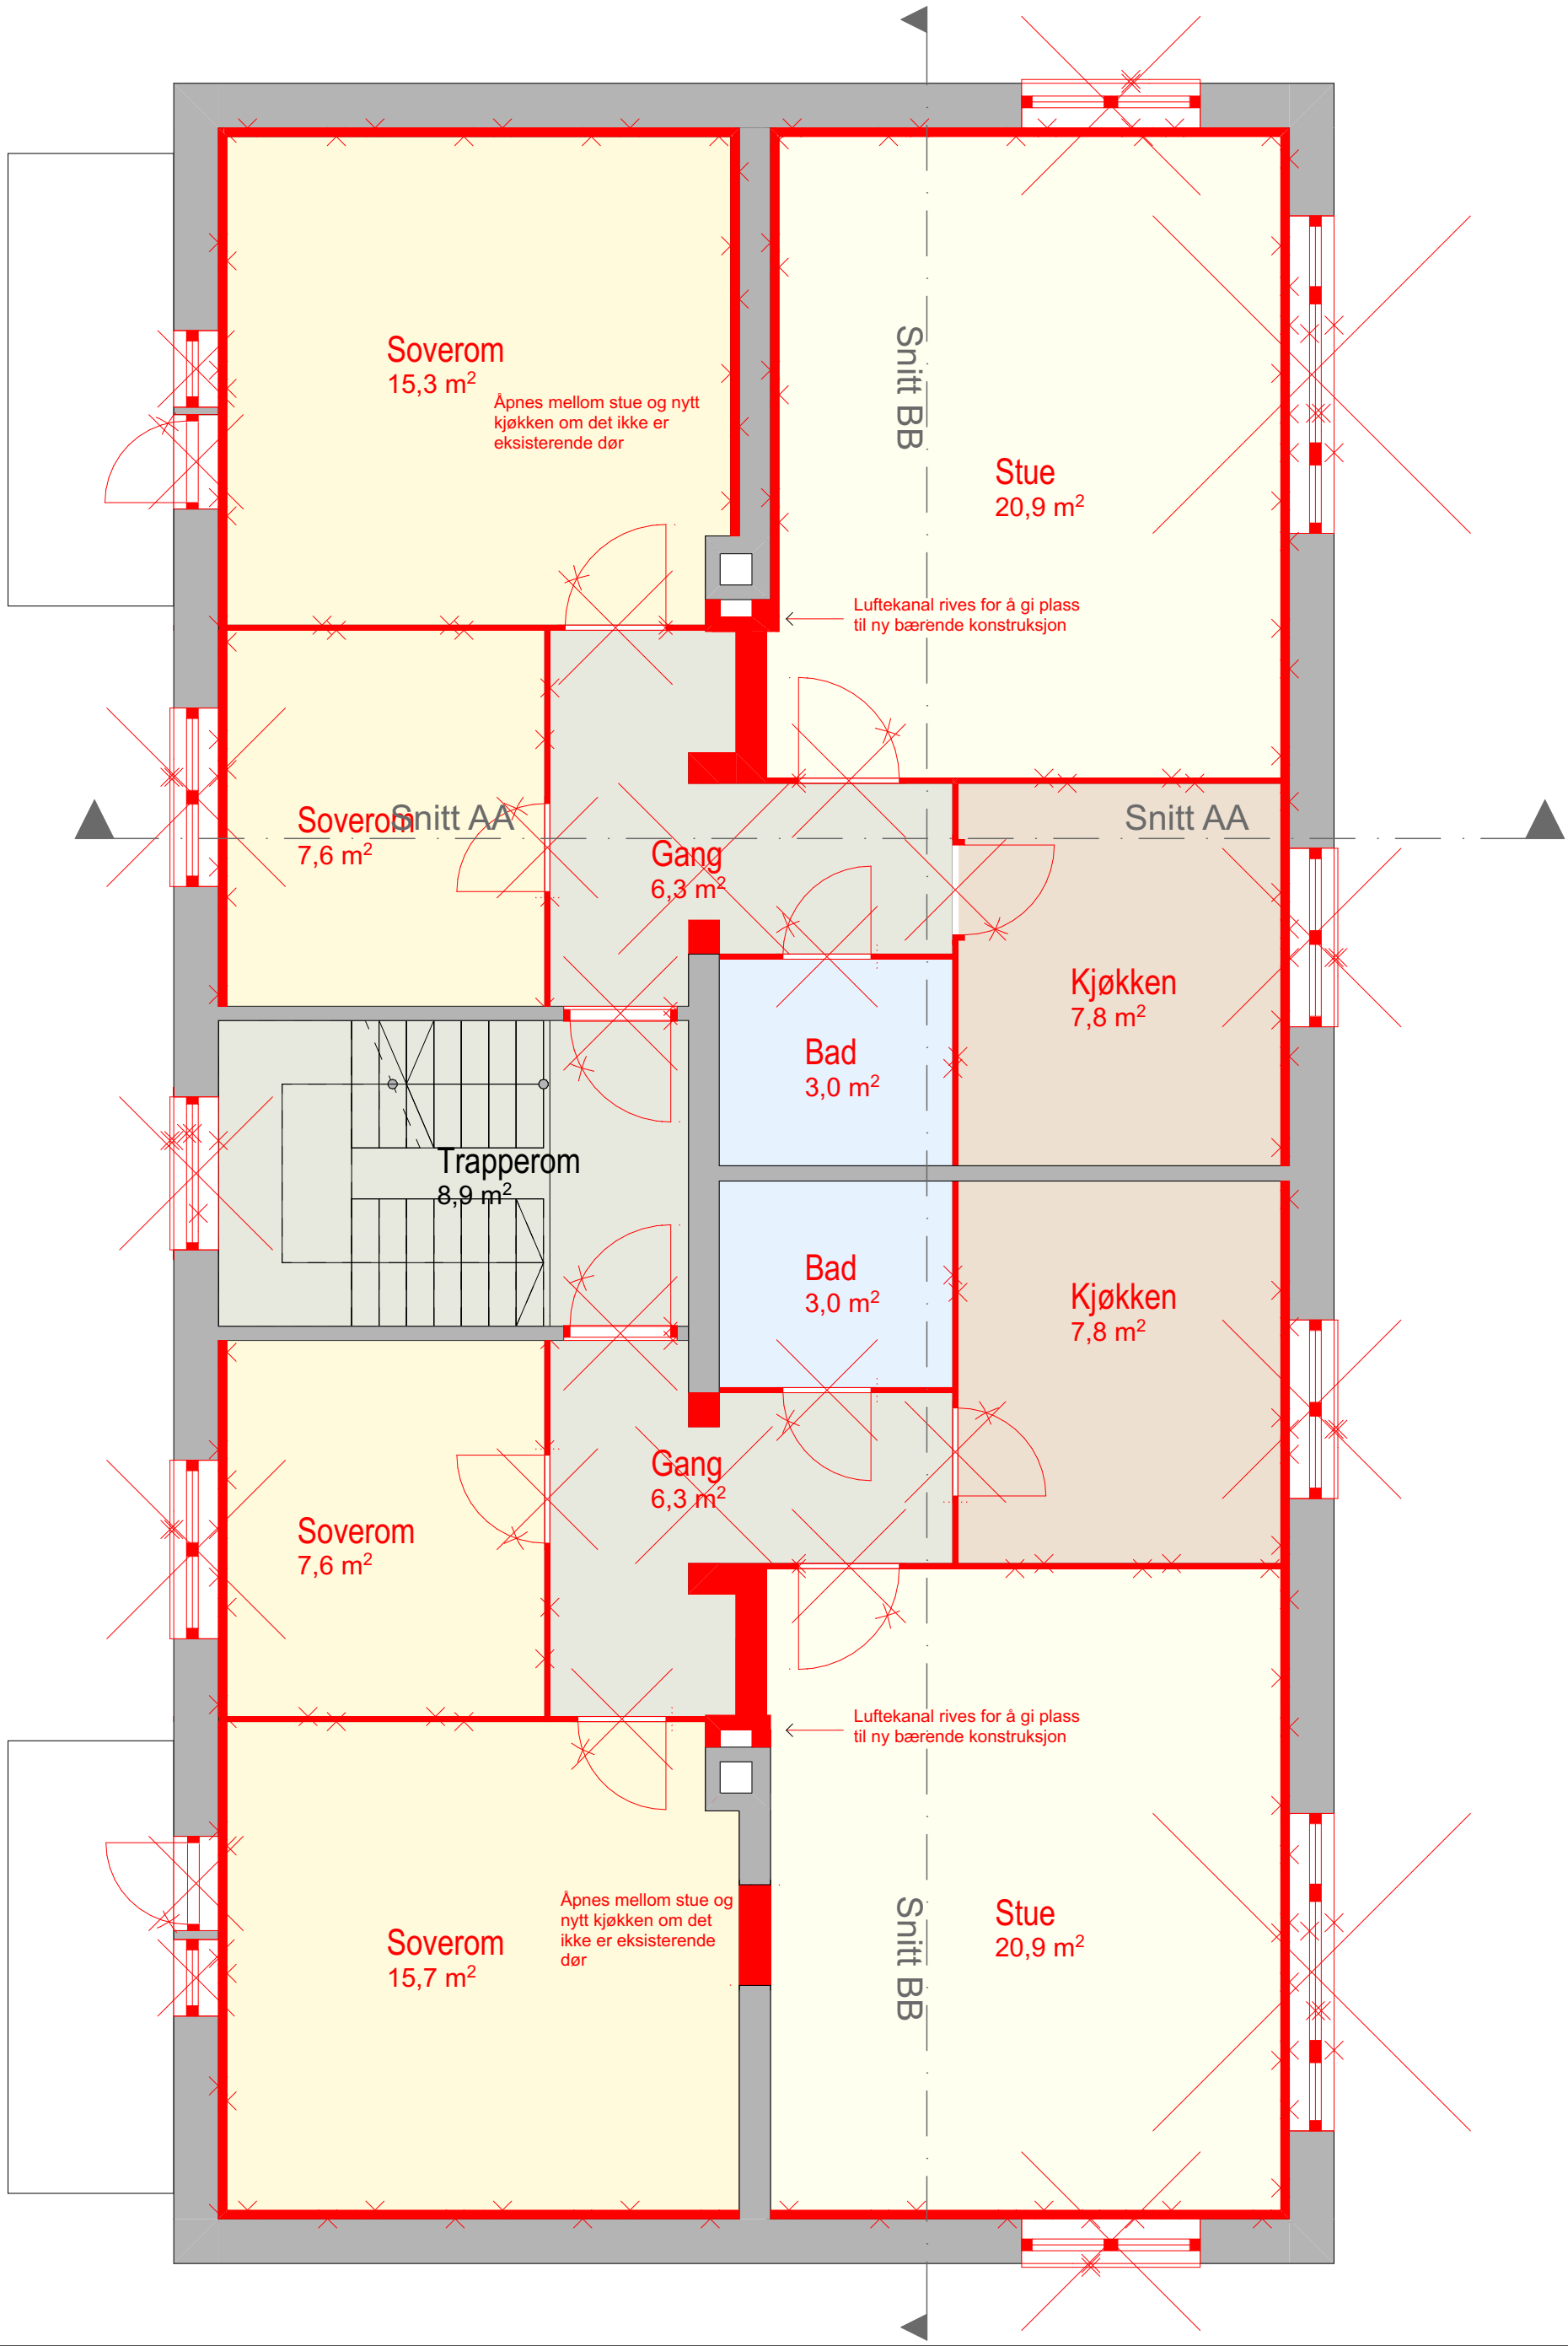

Prosjekt:
Løvstakkveien 34 B og D
158/538/0

Oppdragsgiver:
Bergen kommune

Tegning:
Riveplan 2.Etasje

asplan viak

Fase:
Anbudsgrunnlag

Oppdragsnr.: 628399-06-02-01
Koordinatsystem:
Høydedatum:
Målestokk: (A3)
Tegn. nr.: **AP-02**
Rev.:
Dato opprettet: 29.03.2023
Tegn: AH
Kontr: LTNM
Godkj:
Fag Type Etg Løpenr