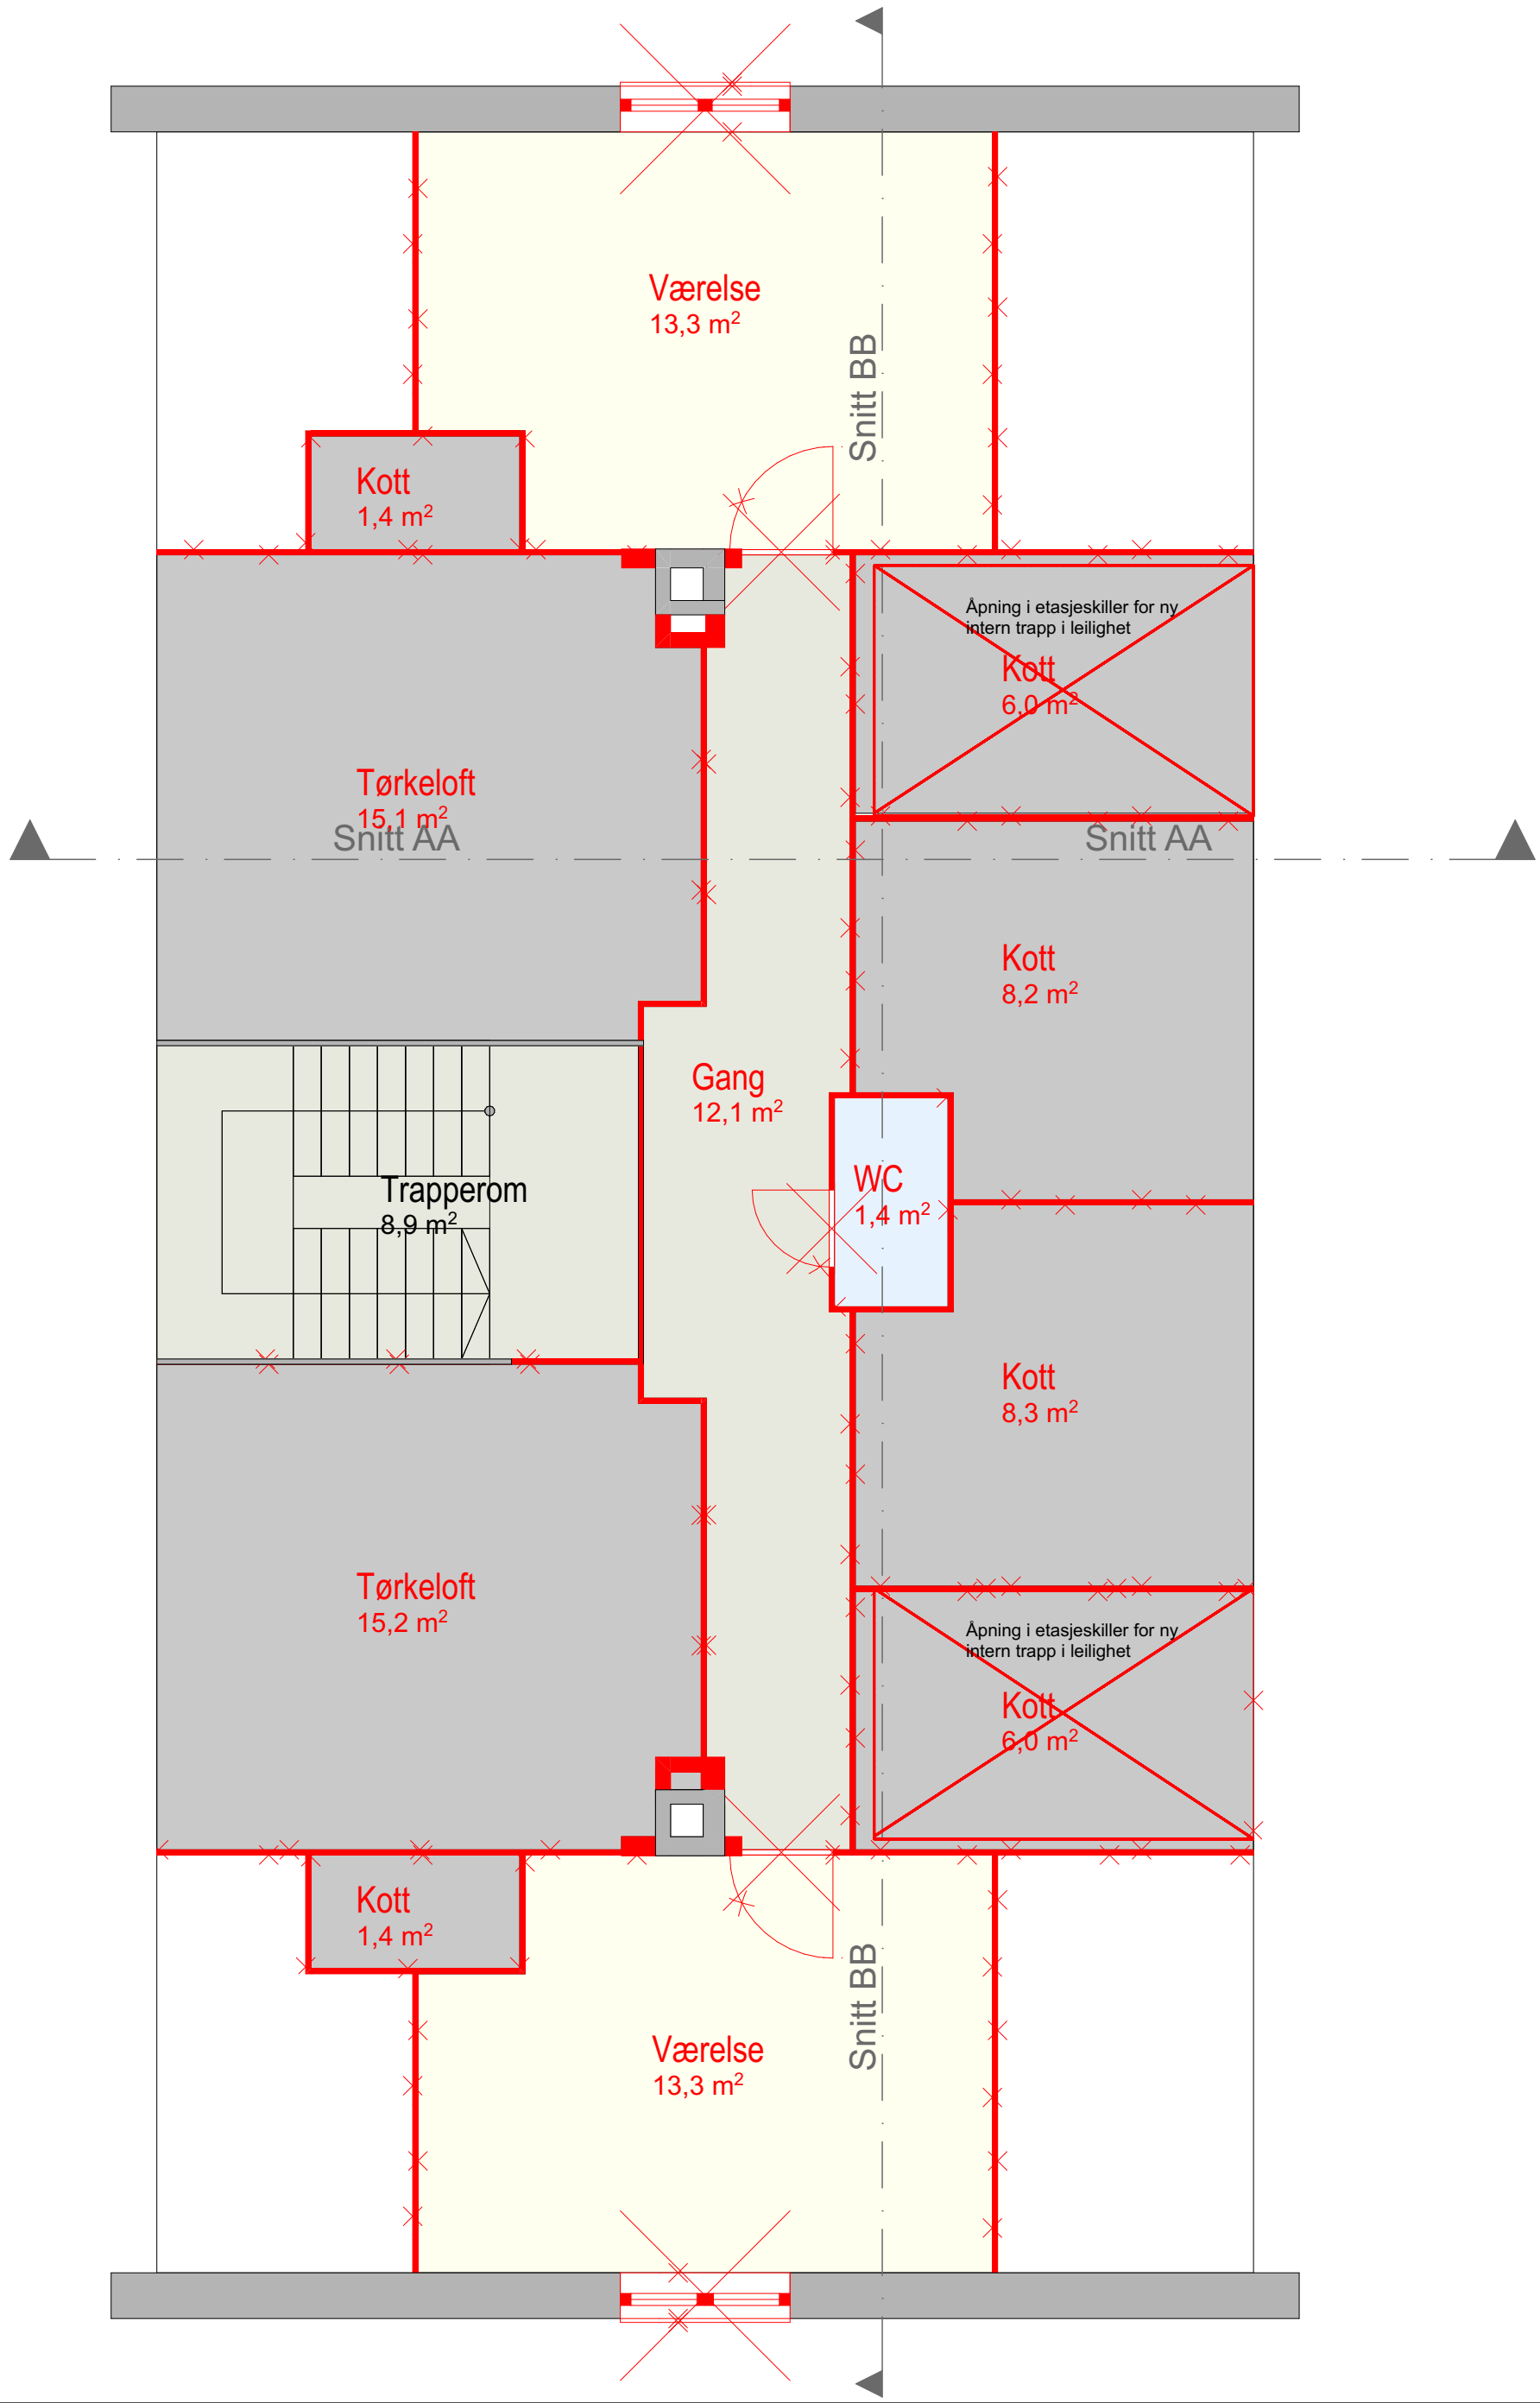


Prosjekt:
**Løvstakkveien 34 C**
158/538/0

Oppdragsgiver:
**Bergen kommune**

Tegning:
**Riveplan 3.Etasje**

asplan viak

Fase:
**Anbudsgrunnlag**

Oppdragsnr.: 628399-06-02-01
Koordinatsystem:
Høydedatum:
Målestokk: (A3)
Tegn. nr.: **AP-03**
Rev.:
Dato opprettet: 29.03.2023
Tegn:
Kontr: LTNM
Godkj:
Fag Type Etg Løpenr