


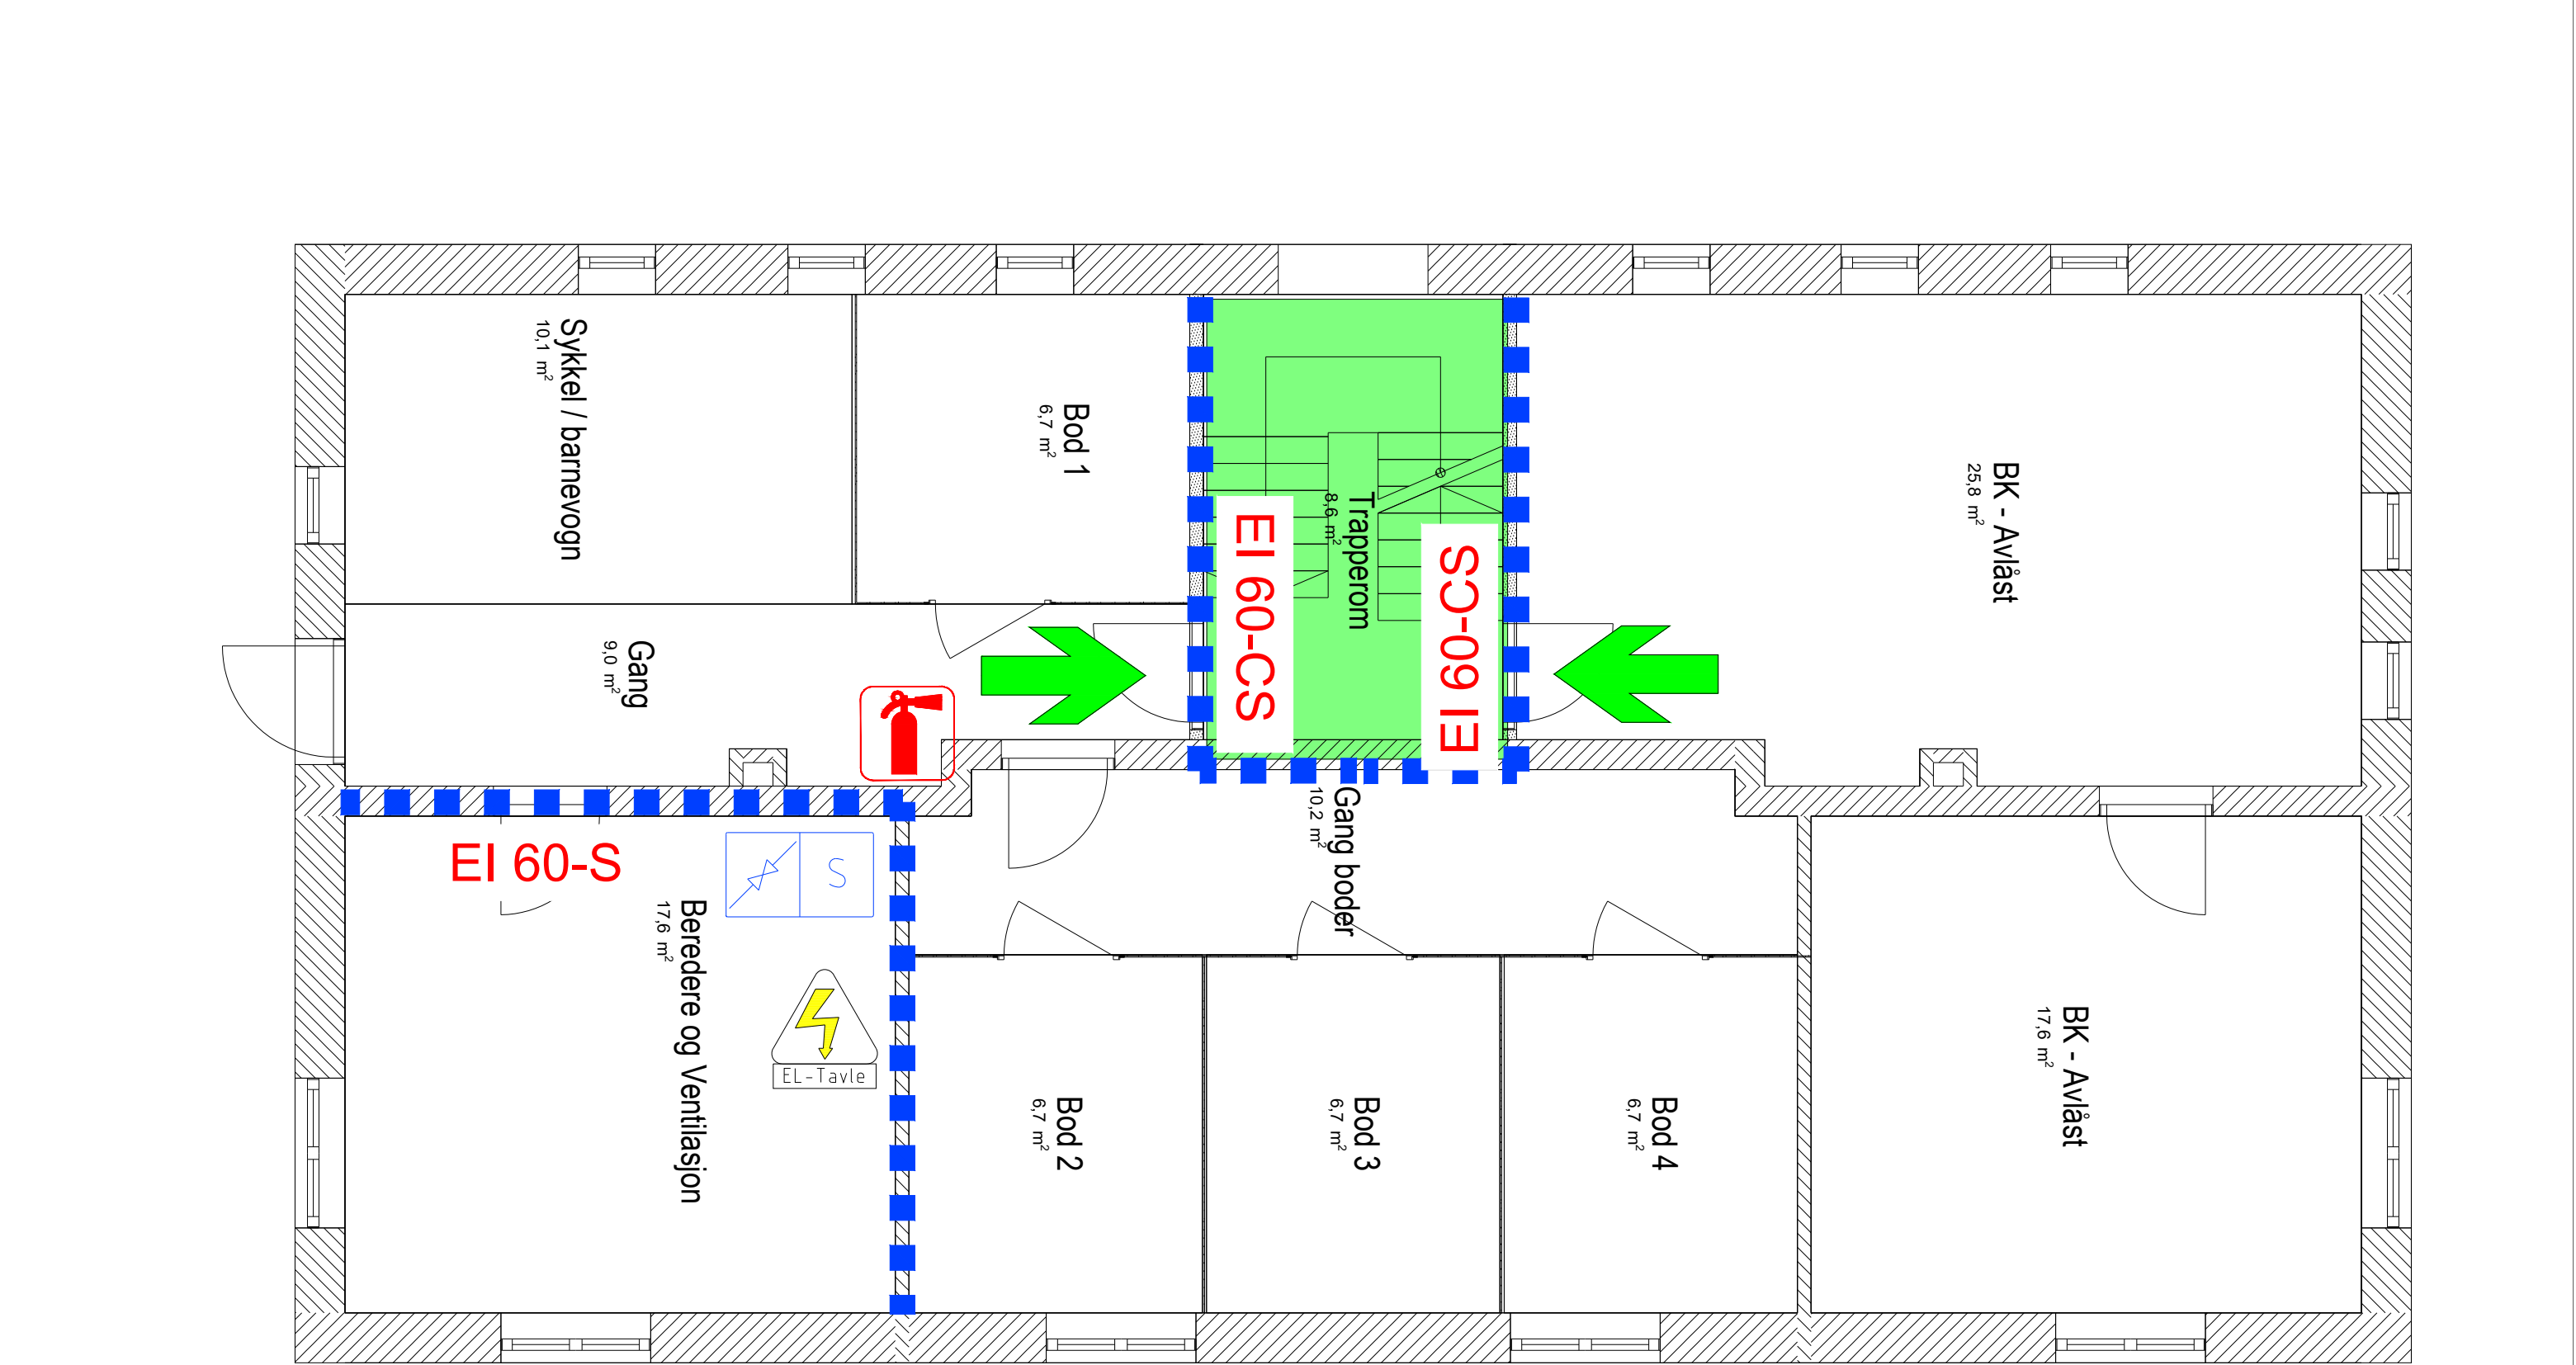

Symbolforklaring

- Branncellebegrensende EI 60 A2-s1,d0
- Rømningsretning
- Rømningsstrapp
- Rømningsvindu
- EI XX-XS Krav til branndør
- Håndslukker
- Brannvesenets angrepsvei
- Nøkkelsafe
- Brannalarmsentral
- Manuell Brannmelder
- Sprinklersentral
- Elektrisk tavle

Nr. XXX

Nummerert merknad:

001

002

003

Merknad:

Branntegning er et vedlegg og må ses i sammenheng med brannkonsept

Følgende forsetninger er lagt til grunn for prosjekteringen.

Risikoklasse 4

Brannklasse 2

Automatisk slokkeanlegg - NS-EN 12845/16925

Brannalarmanlegg kategori 2 - NS 3960

Ledelys i trapperom og markeringslys fra kjeller inn i trapperommet.

1	Utgitt til anbudsunderlag	FKI	JH	FKI	22.02.2023
-	Utgitt til tverrfaglig kontroll	FKI	JH	FKI	12.01.2023
Rev	Beskrivelse	Utlørende	Kontrollerende	Godkjent	Dato
Prosjekt nr.	D0076309				
Tegningsstatus	Anbudsunderlag	Målestokk	1:50	Arkivstørrelse	A3
Tegningsnavn	Branntegning Plan Kjeller				Opprettet
				12.01.2023	
				AF PØRY	
				Tegningsnummer	Rev
				D0076309.BR-U1	1