


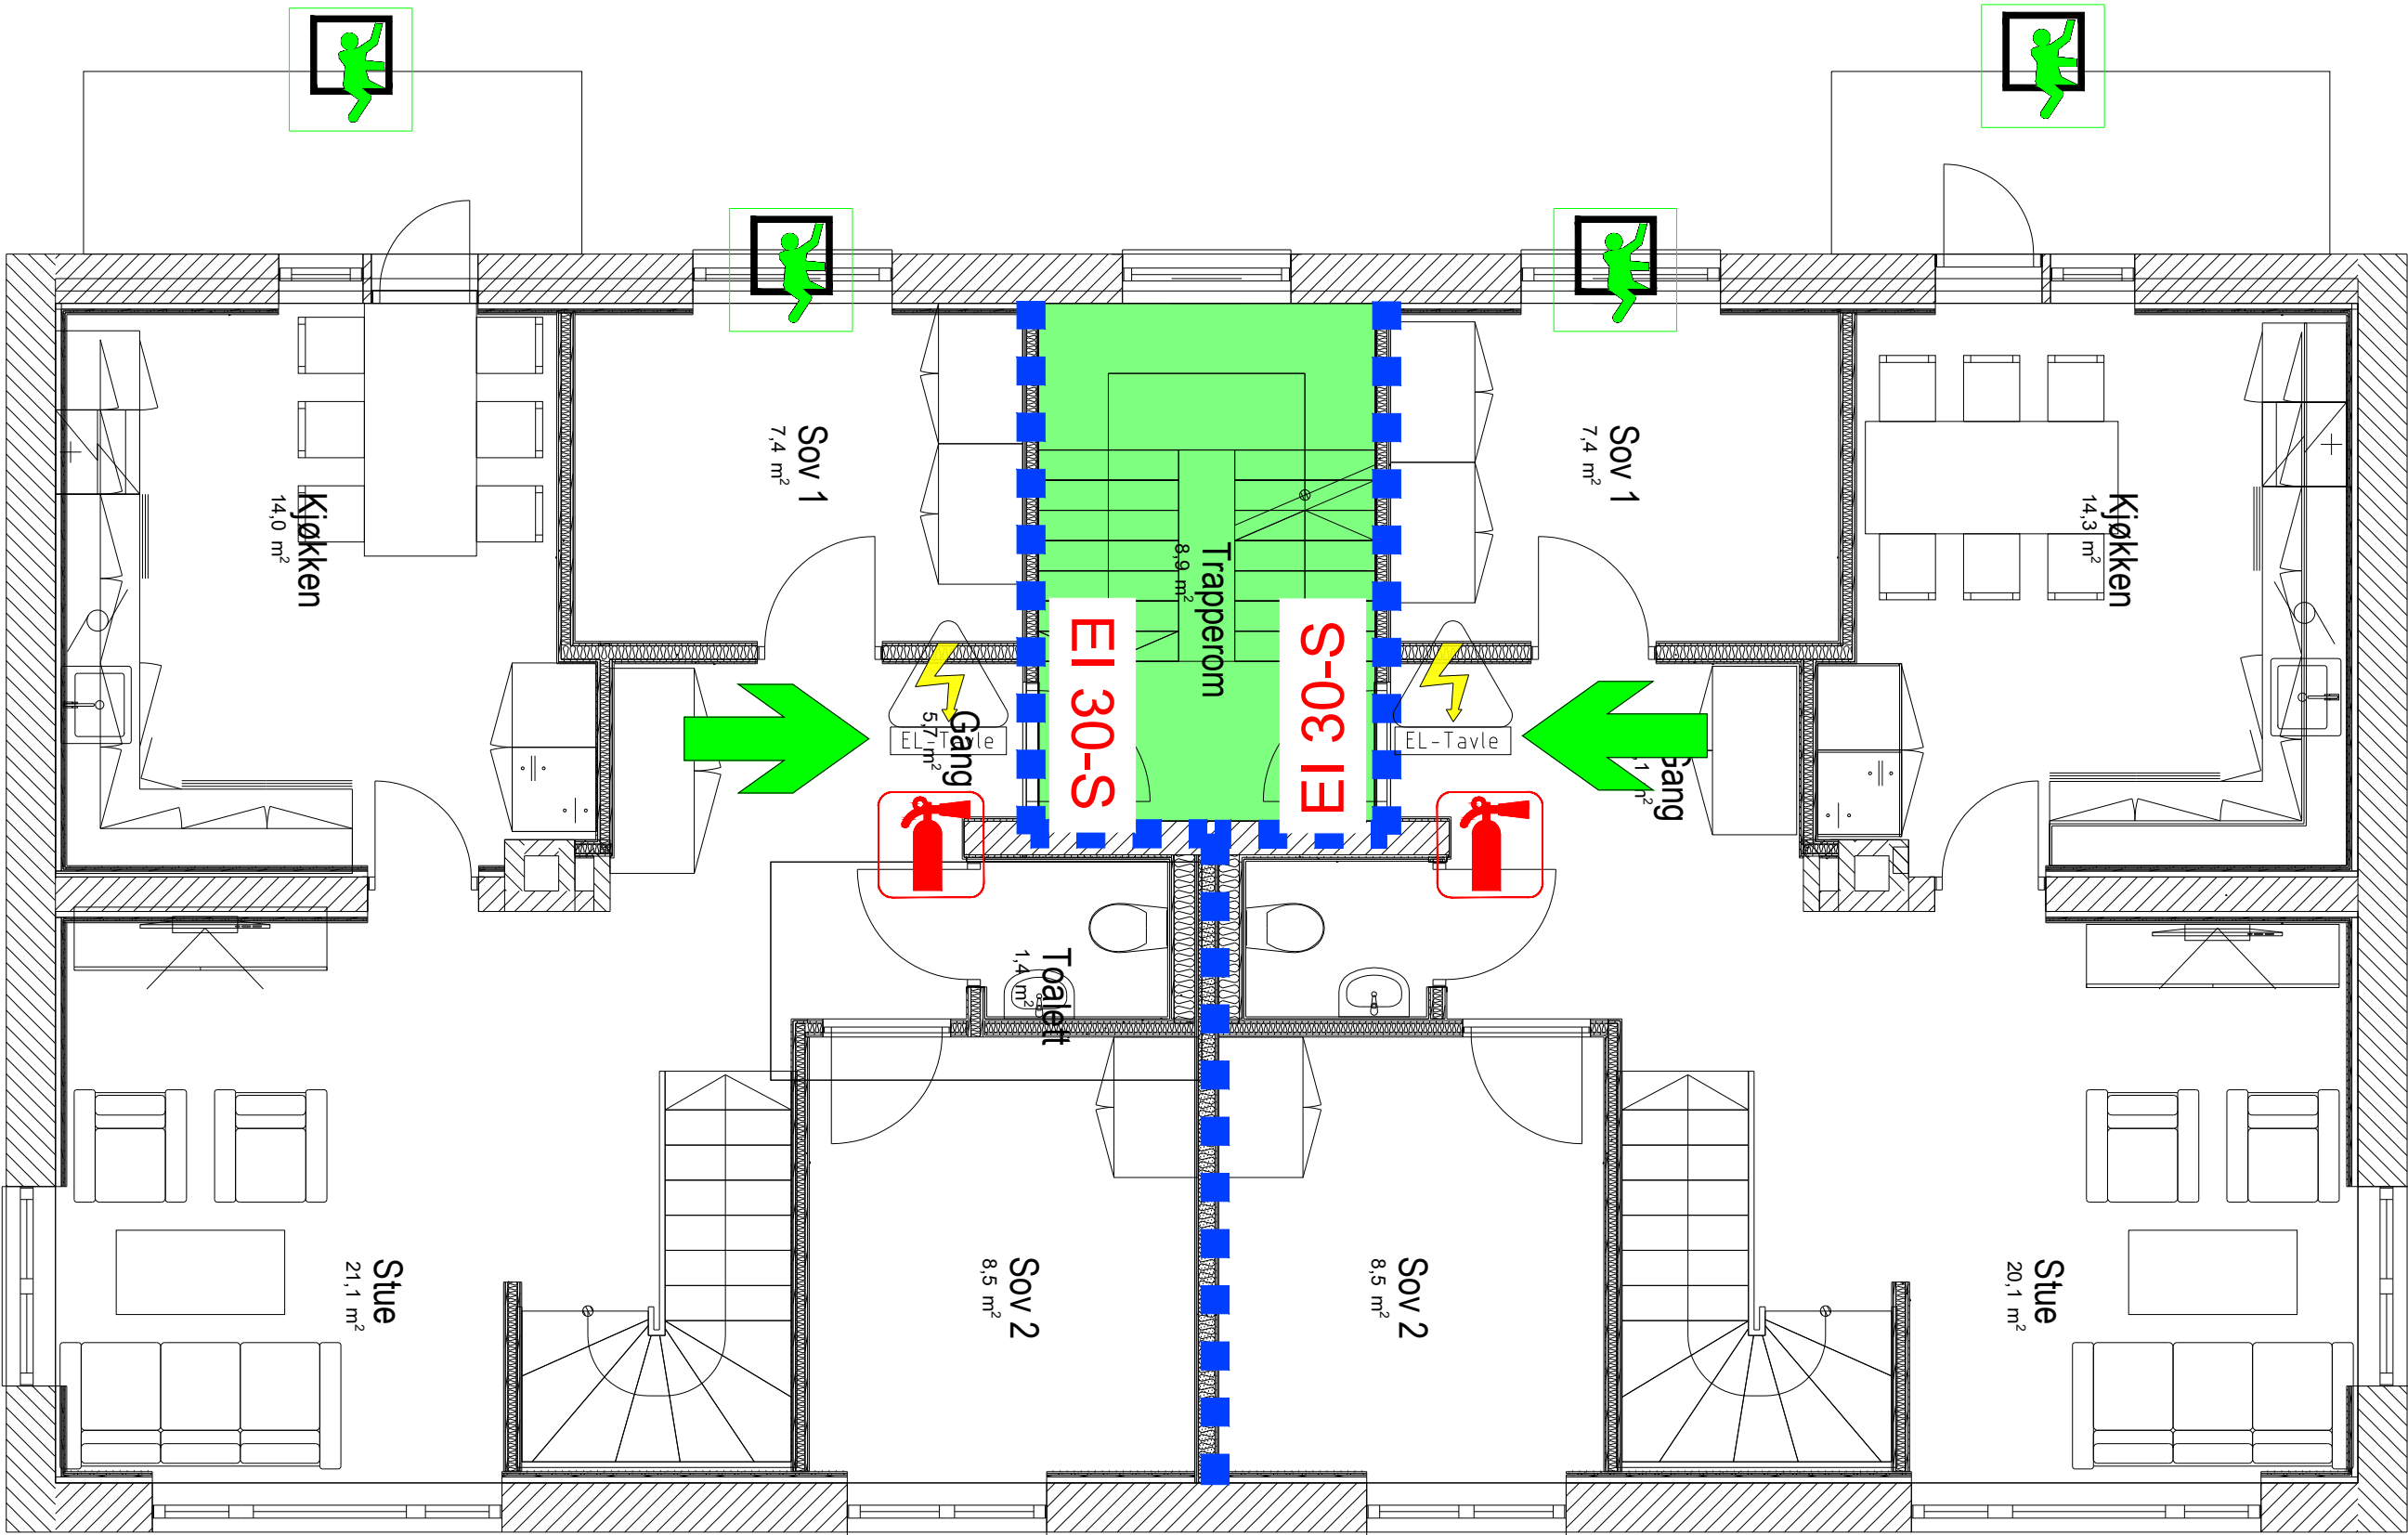

Symbelforklaring

- Branncellebegrensende EI 60 A2-s1,d0
- Rømningsretning
- Rømningstrapp
- Rømningsvindu
- EI XX-XS Krav til brannør
- Håndslukker

- Brannvesenets angrepsvei
- Nøkkelsafe
- Brannalarmsentral
- Manuell Brannmelder
- Sprinklersentral
- Elektrisk tavle

Nr. XXX

Nummerert merknad:

001
002
003

Merknad:

Branntegning er et vedlegg og må ses i sammenheng med brannkonsept

Følgende forutsetninger er lagt til grunn for prosjekteringen.

Risikoklasse 4
Brannklasse 2
Automatisk slokkeanlegg - NS-EN 12845/16925
Brannalarmanlegg kategori 2 - NS 3960
Ledelys i trapperom og markeringslys fra kjeller inn i trapperommet.

1	Utgitt til anbudssunderlag	FKI	JH	FKI	22.02.2023
-	Utgitt til tverrfaglig kontroll	FKI	JH	FKI	12.01.2023
Rev	Beskrivelse	Utlørende	Kontrollerende	Godkjent	Dato
Prosjekt nr.	D0076309				
Tegningsstatus	Anbudssunderlag	Målestokk	1:50	Arkstarrelse	A3
Tegningsnavn	Branntegning Plan 02	Opprettet	12.01.2023		
Tegningsnummer	D0076309.BR-02				Rev
				1	



D0076309.BR-02

1