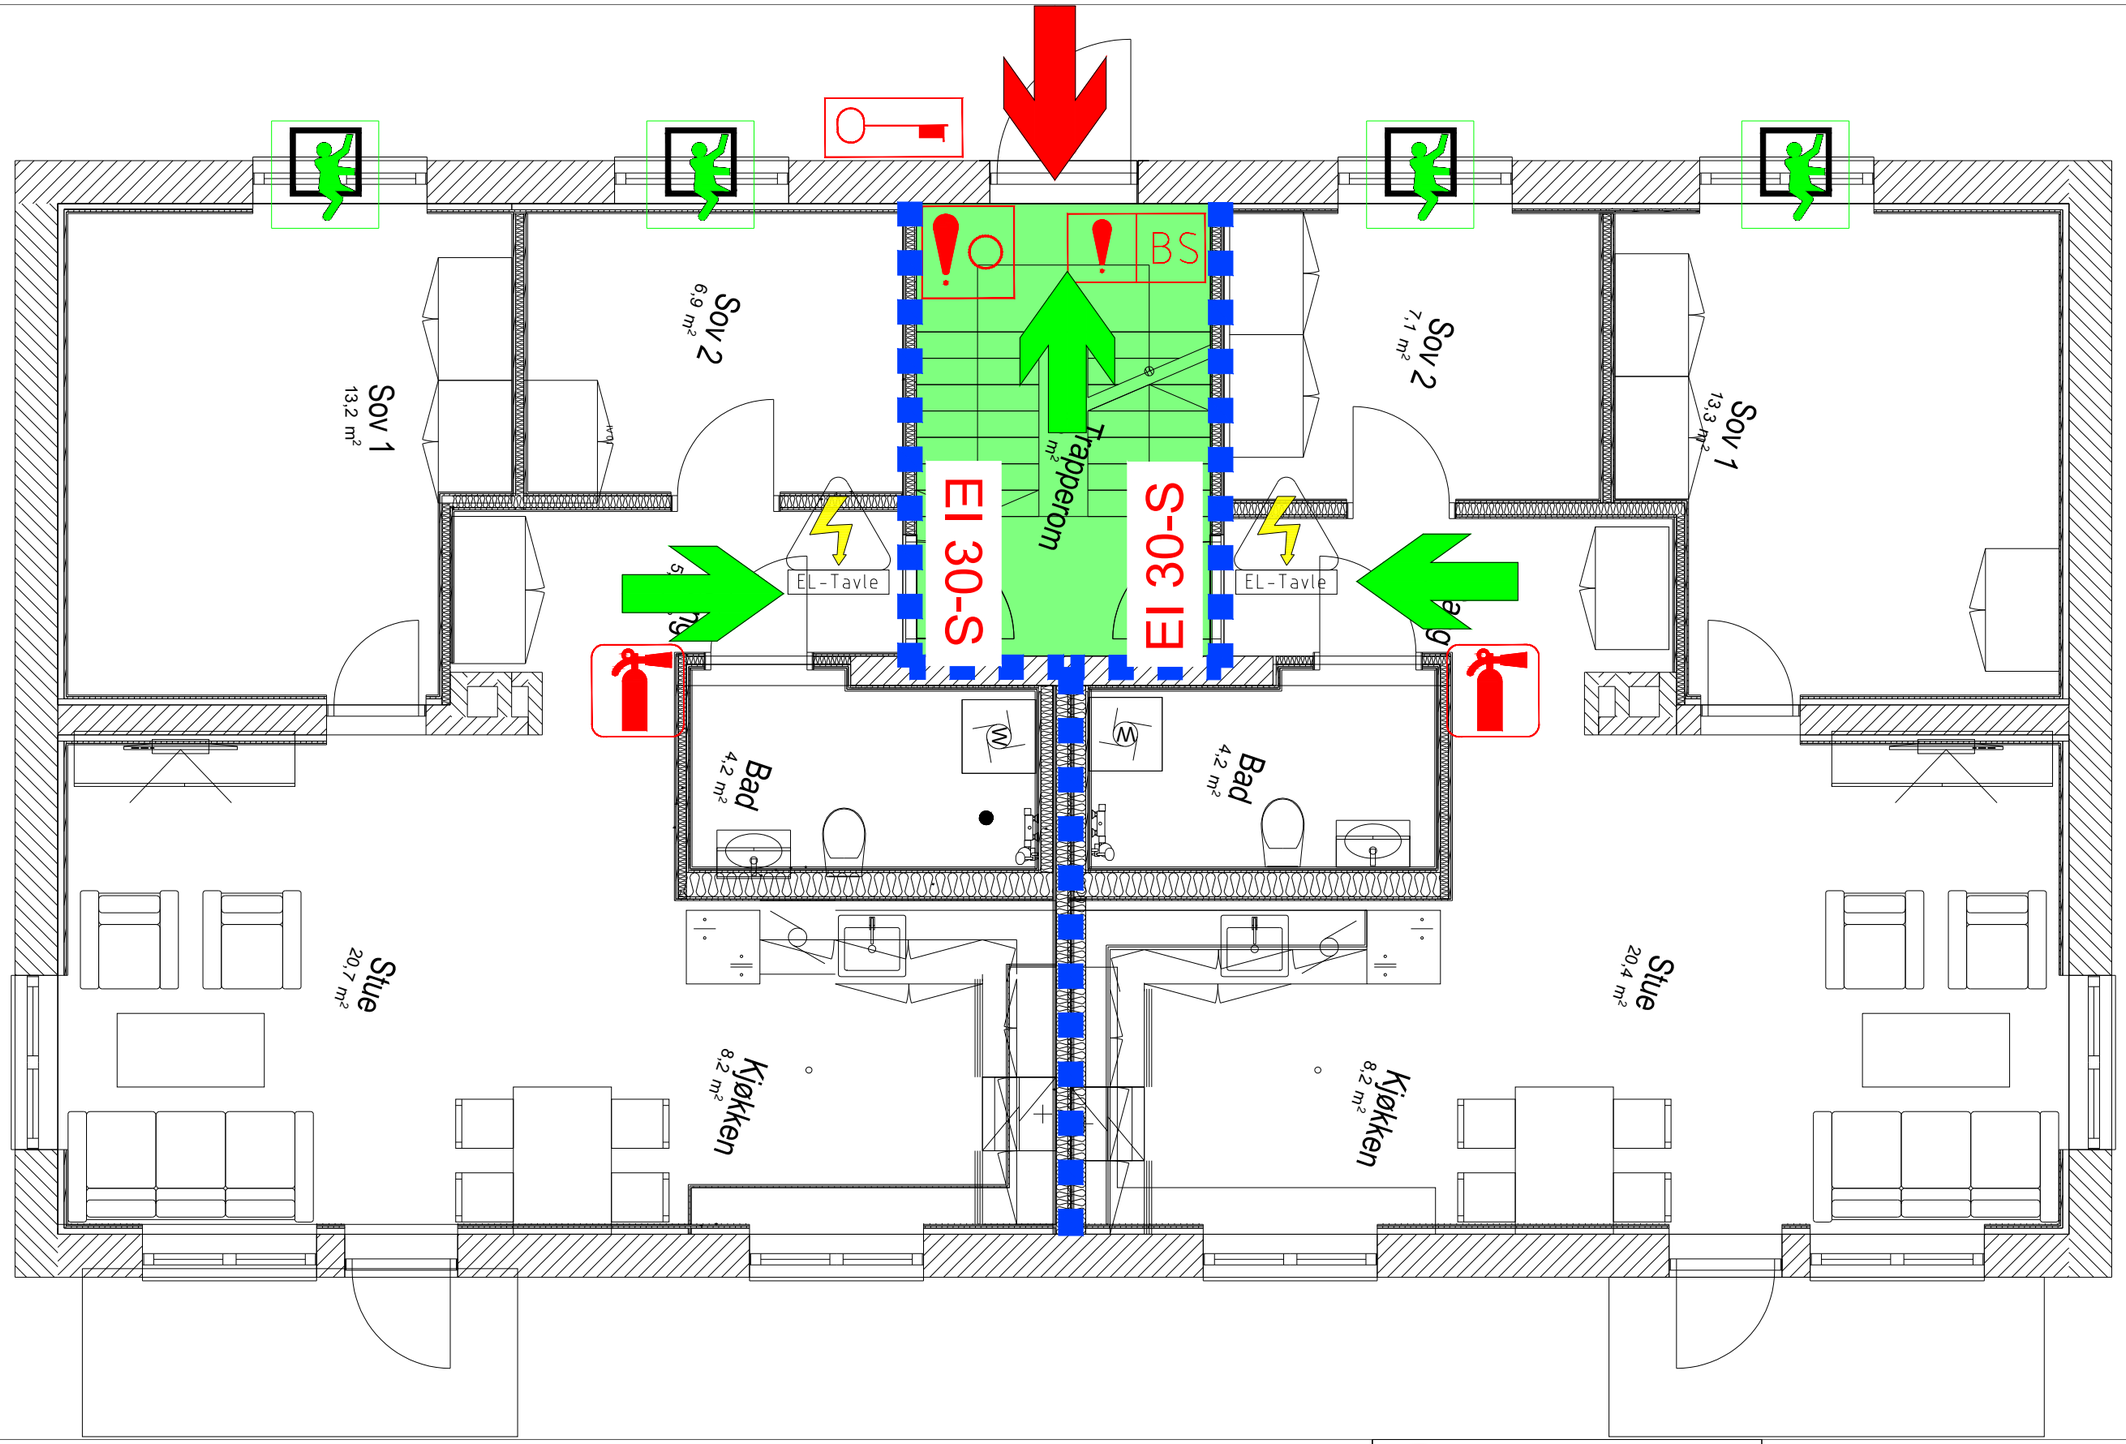

Symbolforklaring

- Branncellebegrensende EI 60 A2-s1,d0
- Rømningsretning
- Rømningstrapp
- Rømningsvindu
- EI XX-XS Krav til branndør
- Håndslukker
- Brannvesenets angrepsvei
- Nøkkelsafe
- Brannalarmsentral
- Manuell Brannmelder
- Sprinklersentral
- Elektrisk tavle

Nr. XXX

Nummerert merknad:

001	
002	
003	

Merknad:

Branntegning er et vedlegg og må ses i sammenheng med brannkonsept

Følgende forusetninger er lagt til grunn for prosjekteringen.

Risikoklasse 4
Brannklasse 2

Automatisk slokkeanlegg - NS-EN 12845/16925
Brannalarmanlegg kategori 2 - NS 3960
Ledelys i trapperom og markeringslys fra kjeller inn i trapperommet.

Rev	Beskrivelse	Utførende	Kontrollerende	Godkjent	Dato
1	Utgitt til anbudsunderlag	FKi	JIH	FKi	22.02.2023
-	Utgitt til tverrfaglig kontroll	FKi	JIH	FKi	12.01.2023

Prosjektnavn: Løvstakkveien 34 B, C og D
Prosjekt nr.: D0076309
Tegningsstatus: Anbudsunderlag
Målestokk: 1:50
Arkstørrelse: A3
Opprettet: 12.01.2023
Tegningsnavn: Branntegning Plan 01
AFRY ÅF PÖYRY
Tegningsnummer: D0076309.BR-01
Rev: 1

T:\22158 - Bergen Kommune EFU\D0076309 Løvstakklien 34 BCD\01 Modeller\RIBr\BR-01 Løvstakkveien 34BCD_rev1