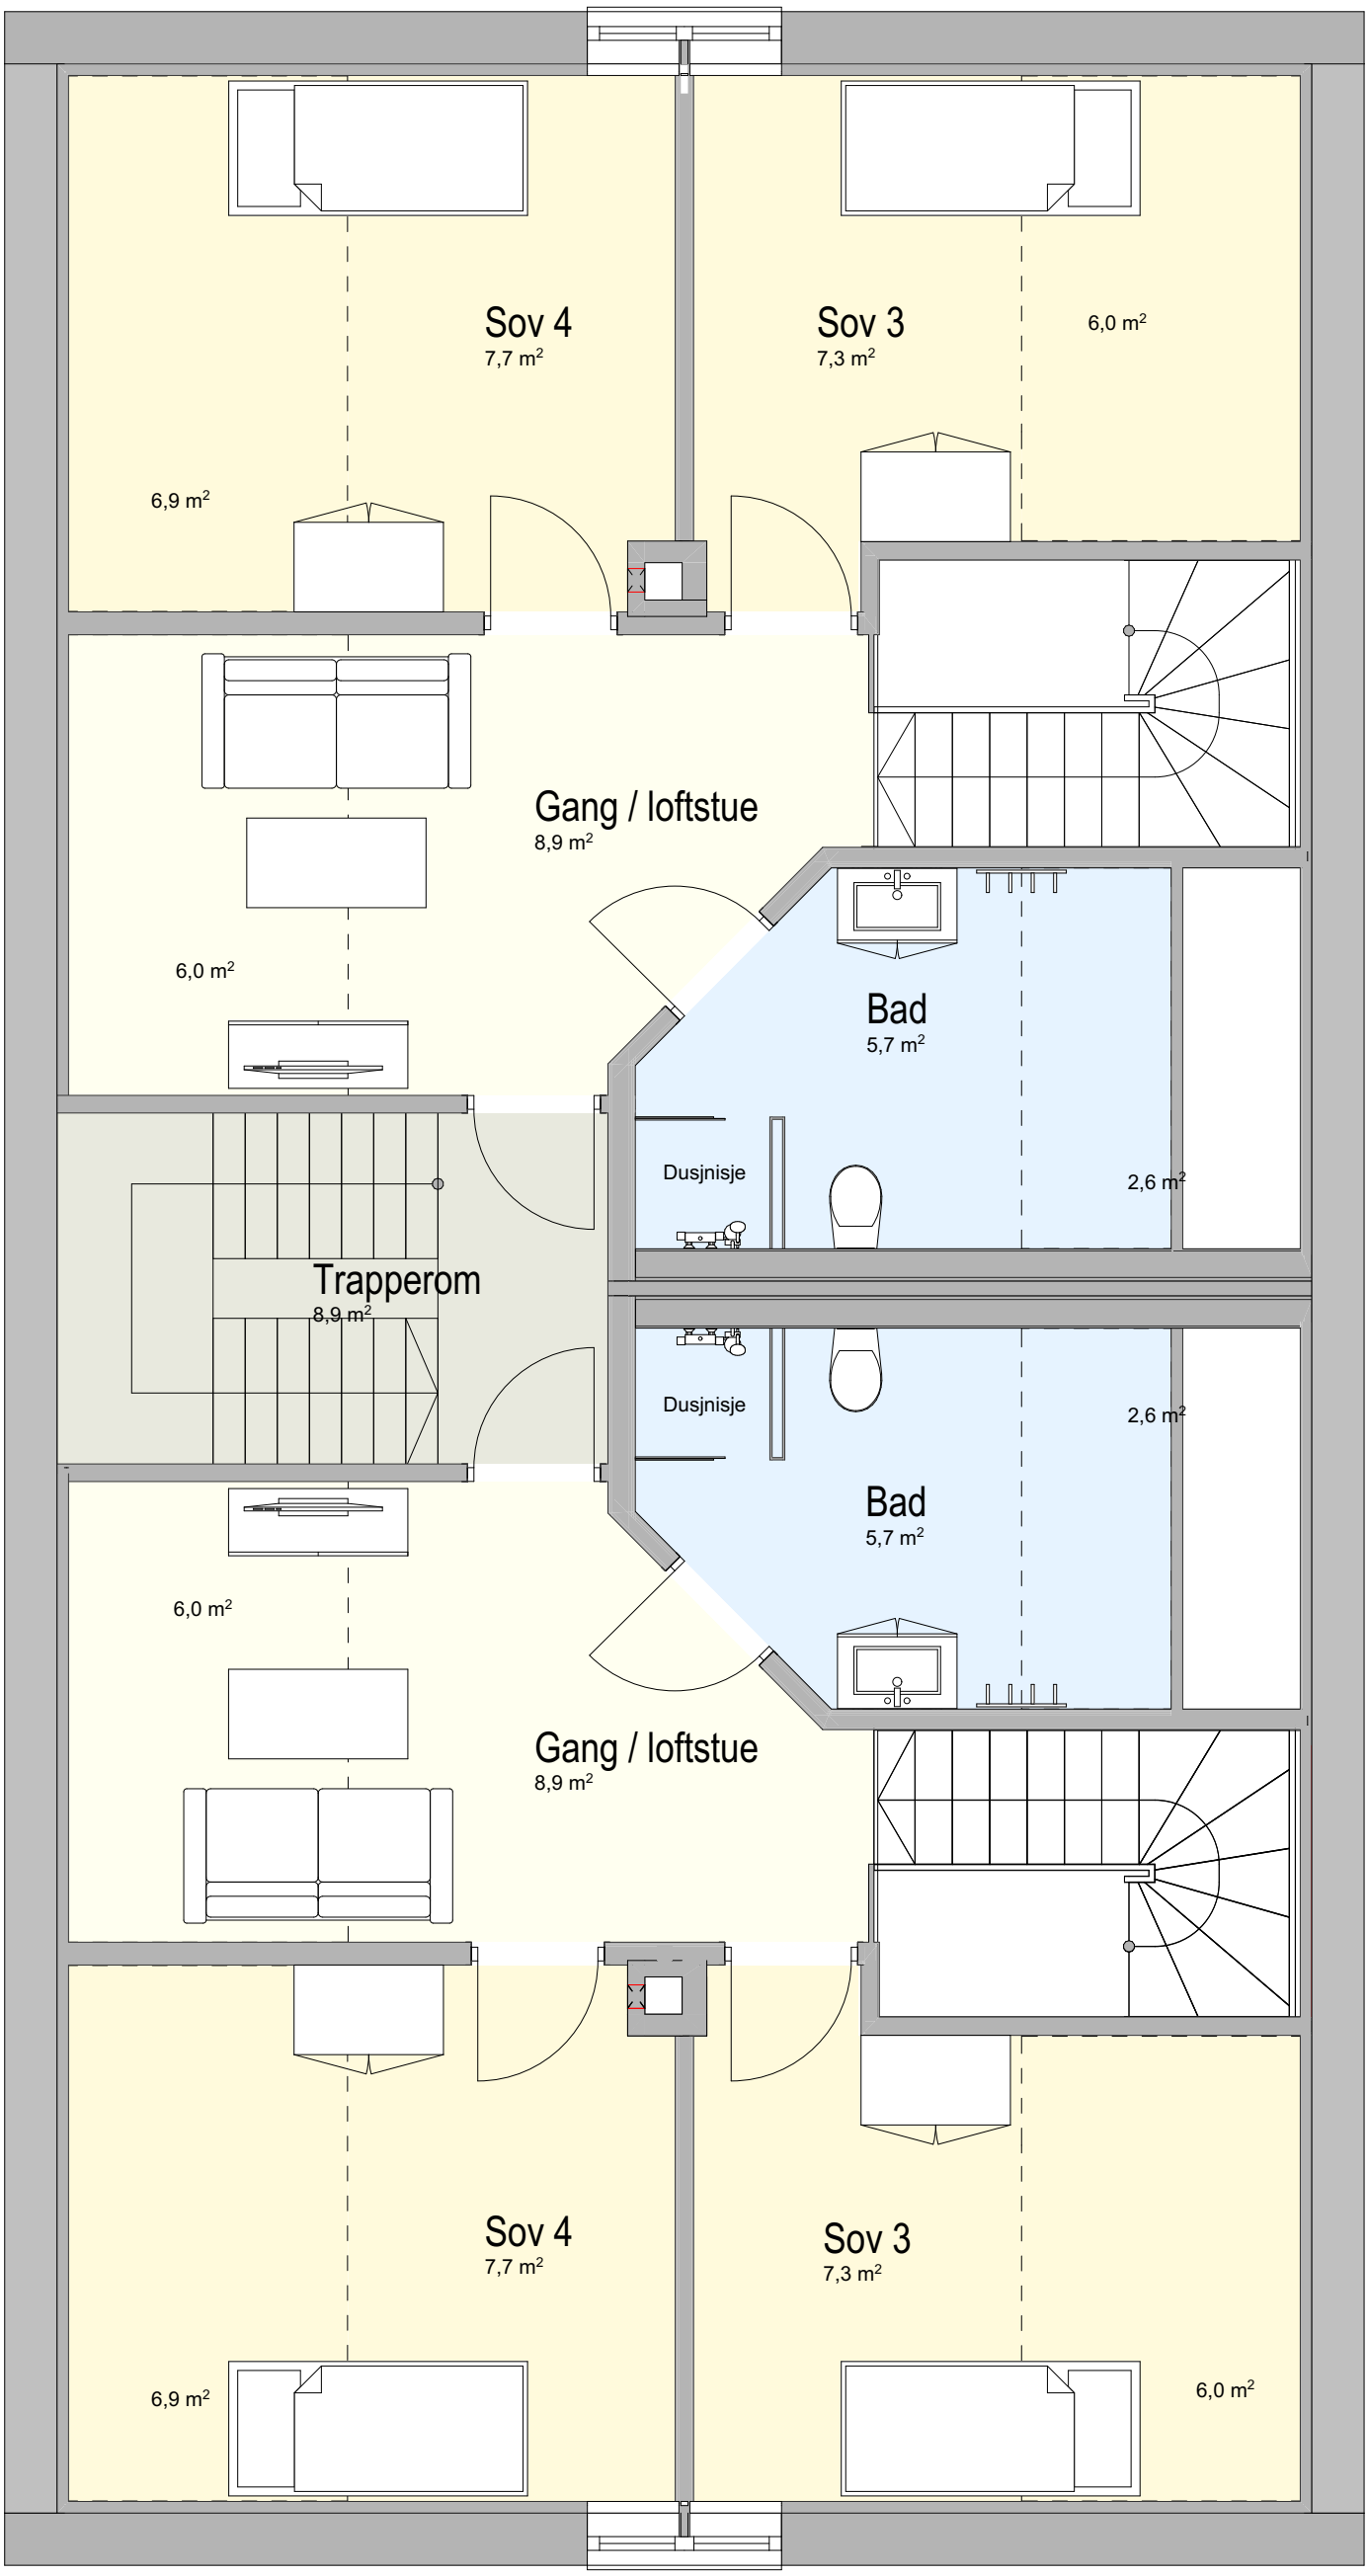

Prosjekt:
Løvstakkveien 34 B og D
158/538/0

Oppdragsgiver:
Bergen kommune

Tegning:
Møbleringsplan 3. Etasje

asplan viak

Fase:
Anbudsgrunnlag

Oppdragsnr.:	Koordinatsystem:	Høydedatum:	Målestokk:	Tegn. nr.:	Rev.:
628399-06-02-01			1:50 (A3)	**AM-03**	F-01
Dato opprettet: 29.03.2023	Tegn: LH / Kontr: AH	Godkj:		Fag Type Etg / Løpenr	

#Bkubeegenskaper.Oppdrag=628399-06-02-01.Dokumentnavn=AM-03.Tittel=Møbleringsplan 3. Etasje.Revisjon= .Revisjonsdato= .Revisjonskommentar= .Målestokk=1:50#