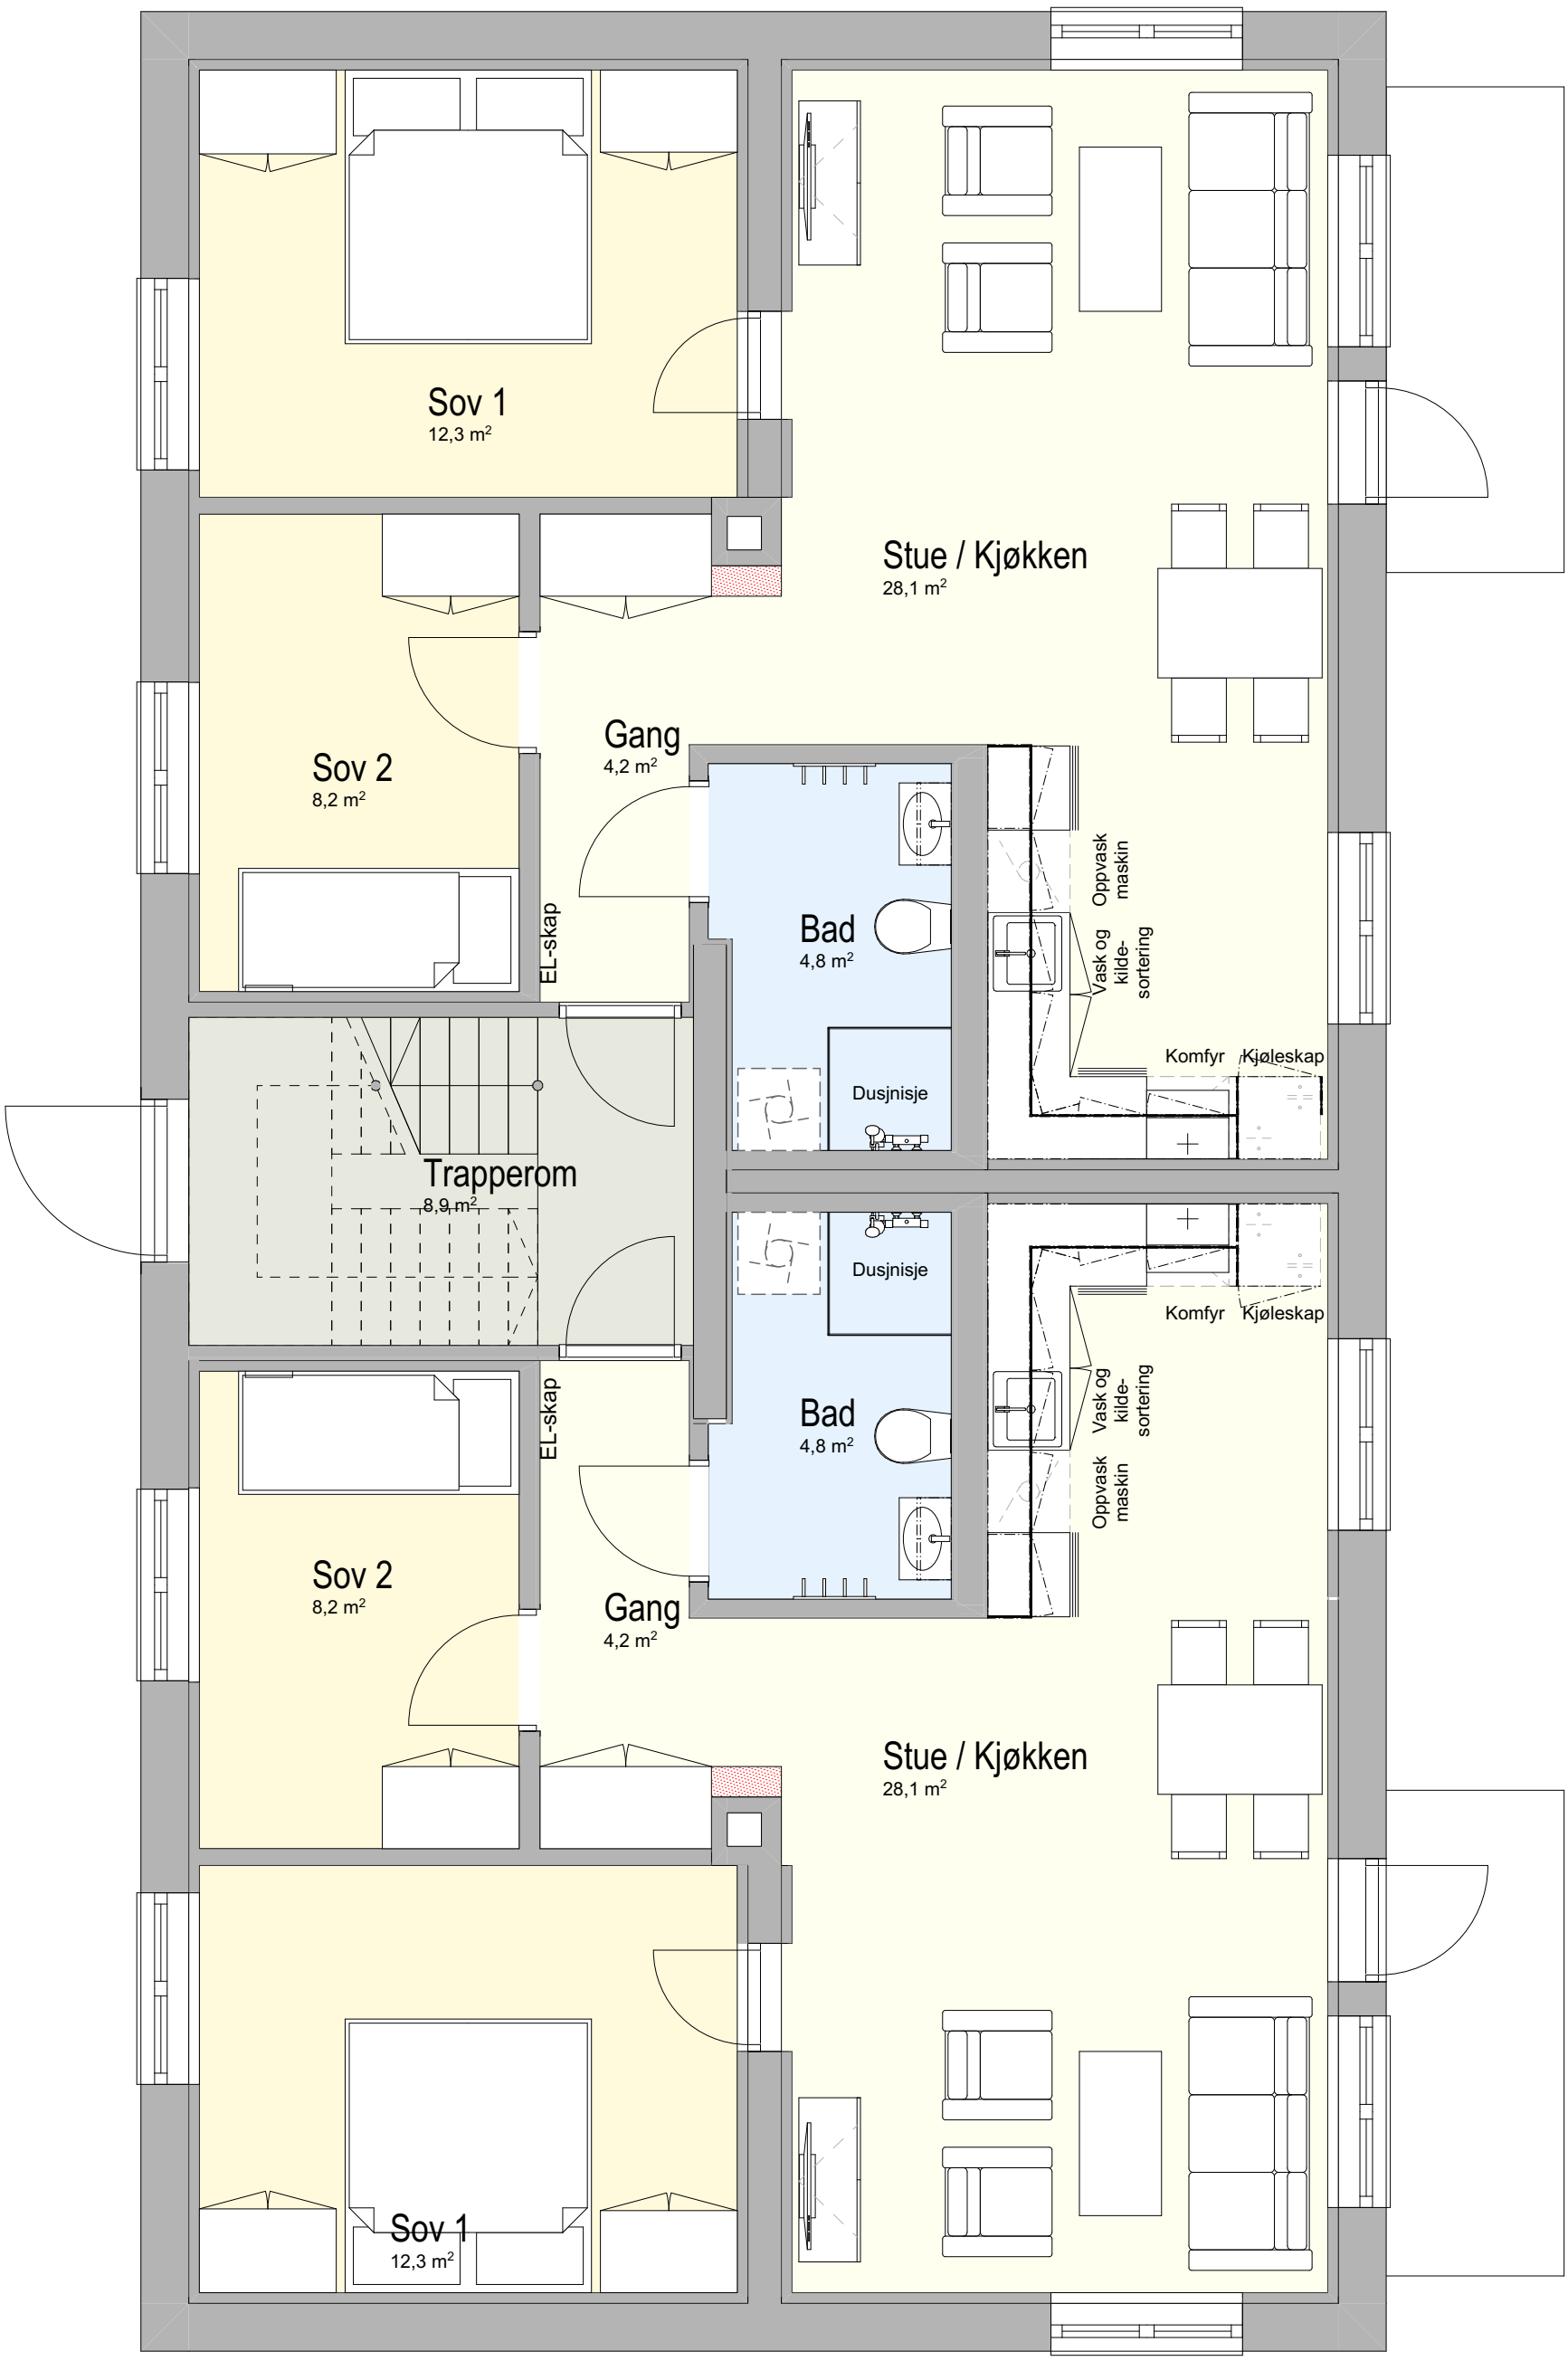

Prosjekt:
Løvstakkveien 34 C
158/538/0

Oppdragsgiver:
Bergen kommune

Tegning:
Møbleringsplan 1. Etasje

asplan viak

Fase:
Anbudsgrunnlag

Oppdragsnr.: 628399-06-02-01
Koordinatsystem:
Høydedatum:
Målestokk: 1:50 (A3)
Tegn. nr.: **AM-01**
Rev.: F-01
Dato opprettet: 29.03.2023
Tegn: LH
Kontr: AH
Godkj:
Fag Type Etg Løpenr