


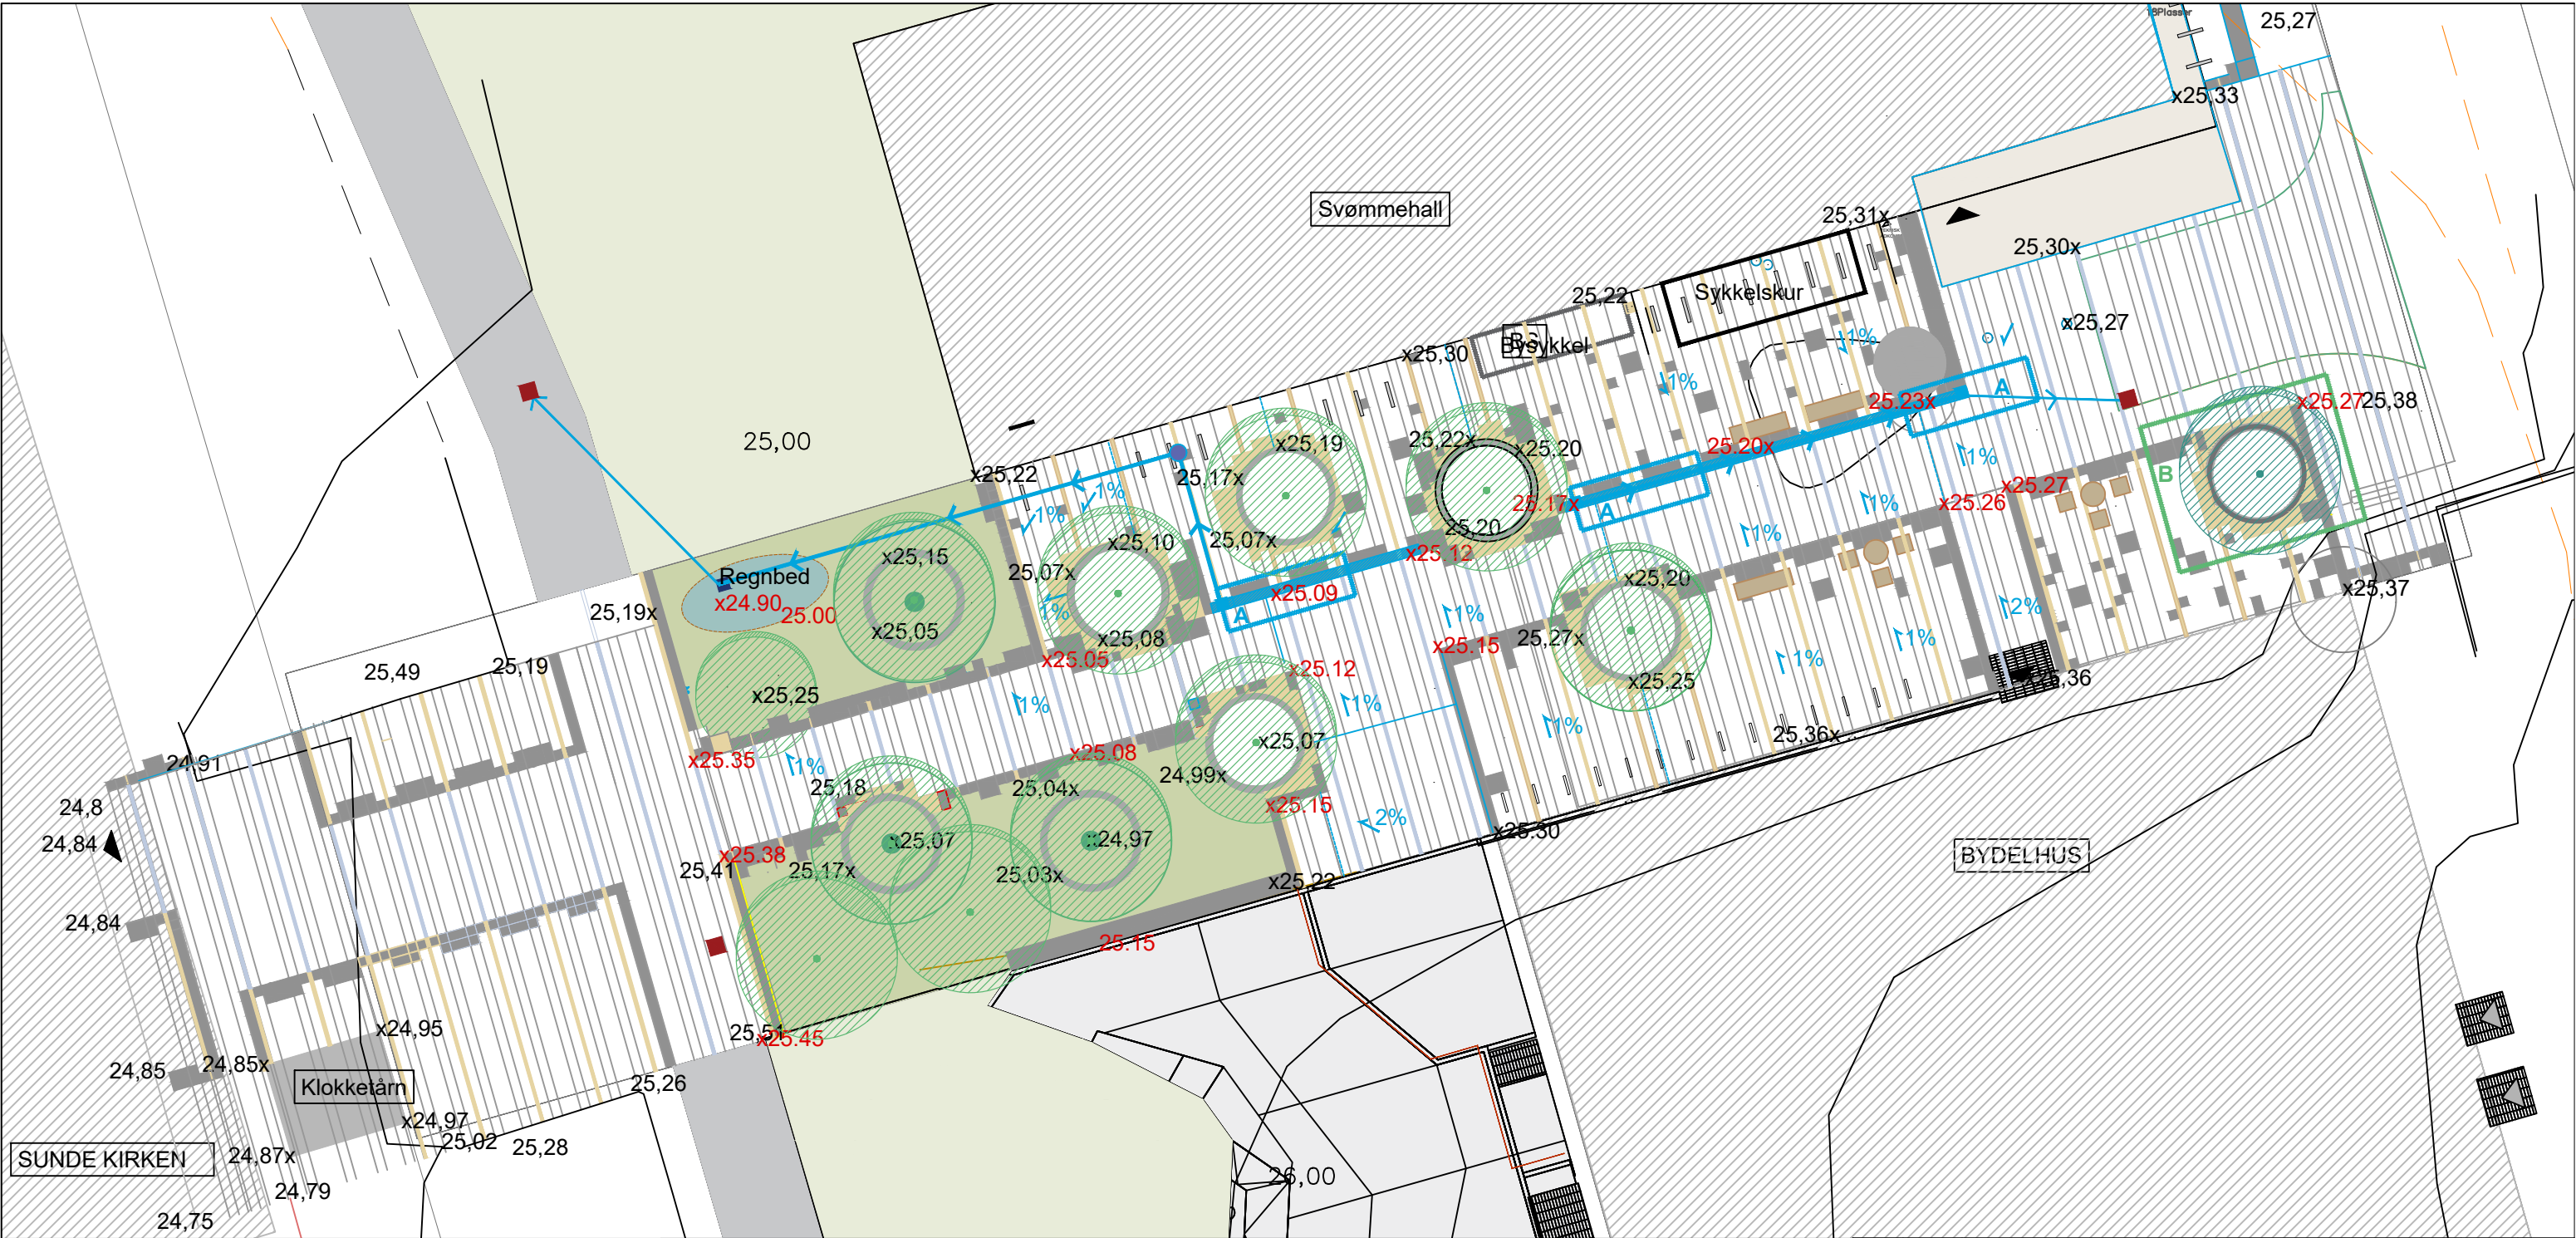

Overvann og drenering

Overvannsledning med fall retning

Eks sluk

Eks kum

Ny infiltrasjonskum

Ny kum

Ny inspeksjonskum

Fall retning i overflatten

Vannrenne

Terreng

x25,22 Eks. høyder

x25,25 Nye høyder

Rev.

Dato

Revisjonen gjelder

Utført

Kontr.

STAVANGER KOMMUNE

Idrett og utemiljø

Kvernevik torg

Plan for håndtering av overvann

N

Anbudstegning

Dato: 15.05.23

Saksbehandler: DA

Målestokk: 1:200 (A3)

Prosjektnr. 3844059

Tegning nr. 002

Tegn.: DA

Sign.: AS

Rev.