



Fordrøyningsbasseng / regn bed av gress
1:50

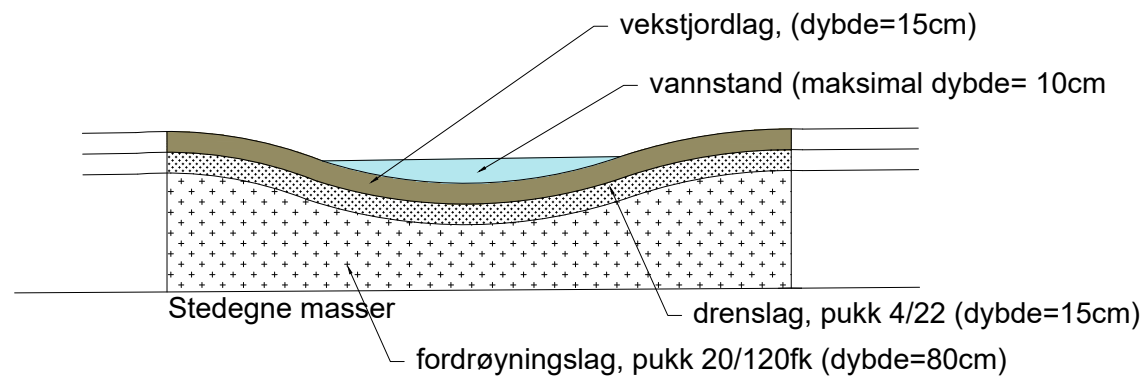


Merknad:
Fiberduk må ikke brukes. Ønskelig med infiltrering på bunnen og sidelangs.

Overgang gangsone / møbleringsone
1:50

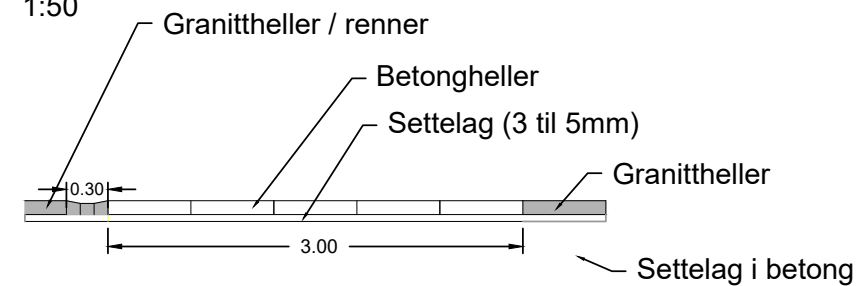

Merknader
Overgang gangsone / møbleringsone skal ha bredde på min 3m.

Fordrøyningsbasseng på belegg
1:50

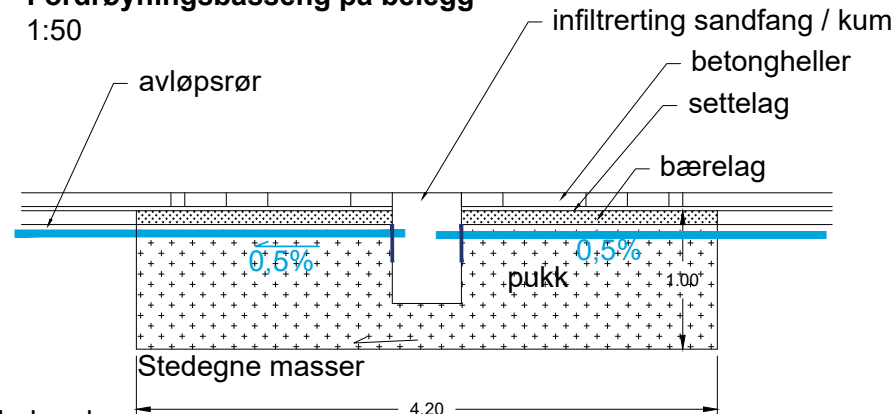

Merknad:
Fiberduk må ikke brukes (verken på bunnen eller sidelangs).
Ønskelig med infiltrasjon på bunnen og sidelangs.
Utførelsen bestemmes etter infiltrasjonsprøver.

Rev.	Dato	Revisjonen gjelder	Utført	Kontr.

STAVANGER KOMMUNE Idrett og utemiljø

Torg i Kvernevik

Detaljer av overvann og drenering

Anbudstegning

Dato: 15.05.23	Tegn.: DA
Saksbehandler: DA	Sign.: AS
Målestokk: 1:50 (A3)	
Prosjektnr. 3844059	
Tegning nr. 003.2	Rev.