


Økonomigård

Bæreevnegruppe 6, type anlegg andre arealer med tunge kjøretøy
Vegmodell 93000 frem til profil 130

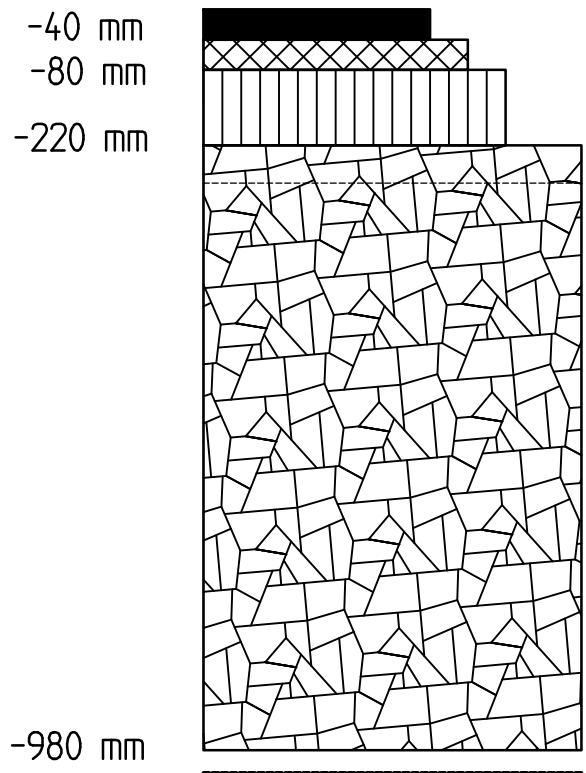


Slitelag, Ab11, 40 mm
Bindlag, Agb11, 40 mm
Bærelag, Ag16, 100 mm

Forsterkningslag,
kult 22/180, 800 mm,
inkl. maks 50 mm Fk 0/32
som forkiling

Fiberduk kl 3

Samleveg, adkomst parkering

Trafikkgruppe B. Bæreevnegruppe 6
Vegmodell 10000 (ved rundkjøring), 61100 (hovedadkomst)
62100 og 62200 (akuttmottak), 67110 (veg til forplass)

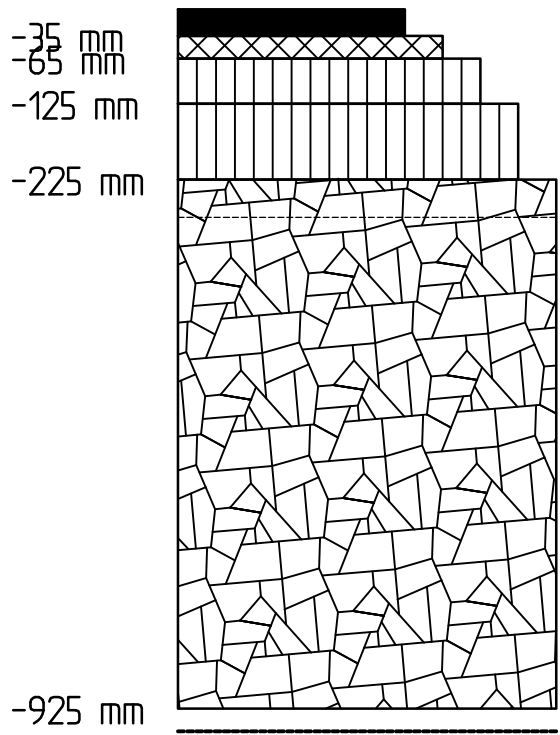


Slitelag, Ab11, 35 mm
Bindlag, Agb11, 30 mm
Øvre bærelag, Ag16, 60 mm
Nedre bærelag, Fk 0/32, 100 mm

Forsterkningslag,
kult 22/180, 700 mm,
inkl. maks 50 mm Fk 0/32
som forkiling

Fiberduk kl 3

Adkomstveg - serviceveg

Trafikkgruppe B. Bæreevnegruppe 6
Vegmodell 69000 (serviceveg), 93200 og 93000 fra profil 130 (økonomigård)

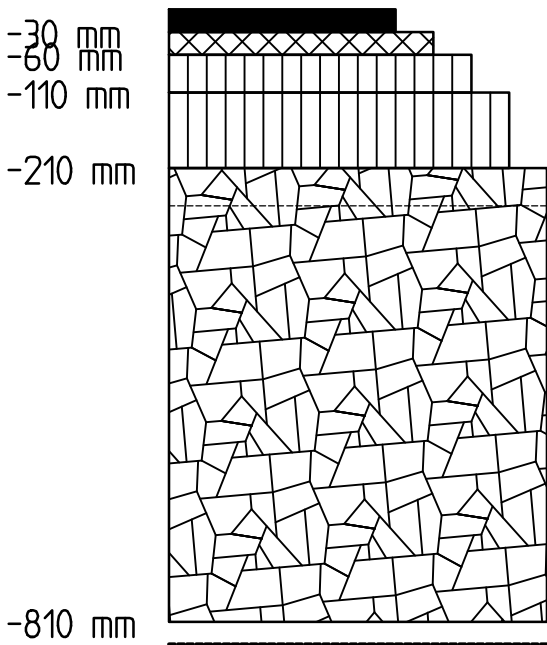


Slitelag, Agb11, 30 mm
Bindlag, Agb11, 30 mm
Øvre bærelag, Ag16, 50 mm
Bærelag, Fk 0/32, 100 mm

Forsterkningslag,
kult 22/180, 600 mm,
inkl. maks 50 mm Fk 0/32
som forkiling

Fiberduk kl 3

Gang-/sykkelveg/ Fortau

Bæreevnegruppe 6
61100, 67110, 71100

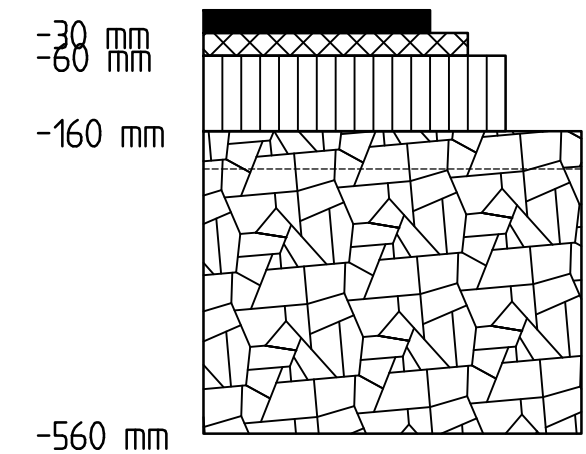


Slitelag, Agb 8, 30 mm
Bindlag, Agb 8, 30 mm
Bærelag, Fk 0/32, 100 mm

Forsterkningslag,
Kult 22/180, 400 mm,
inkl. maks 50 mm Fk 0/32
som forkiling

Fiberduk kl 3

Vaskeplass

Bæreevnegruppe 6
93100

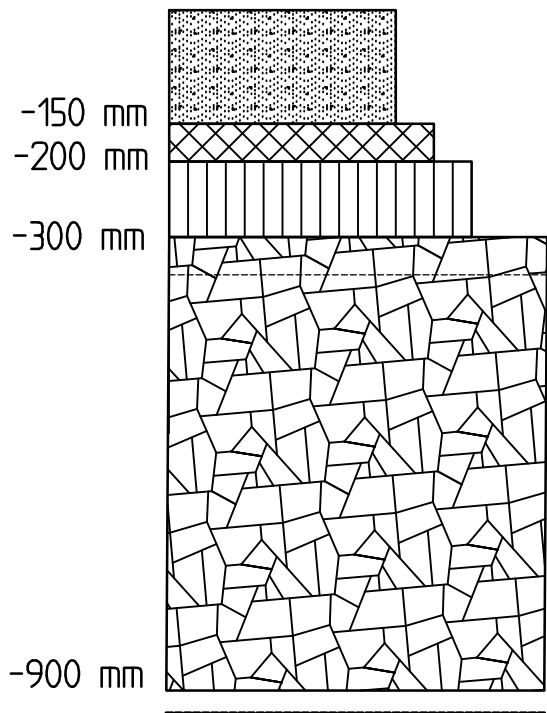

Uarmert betongdekke B45 lavkarbonbetong klasse A, 150 mm

Avretting, pukk 8-16 mm, 50 mm


Bærelag, Fk 0/32, 100 mm

Forsterkningslag,
Kult 22/180, 600 mm,
inkl. maks 50 mm Fk 0/32
som forkiling

Fiberduk kl 3

Parkeringsplasser

Bæreevnegruppe 6
Vegmodell 98000, 99000

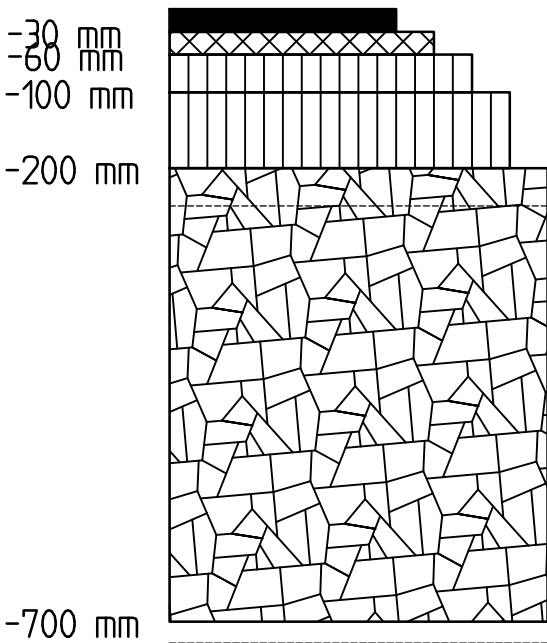

Slitelag, Agb11, 30 mm
Bindlag, Agb11, 30 mm
Øvre bærelag, Ag16, 40 mm
Bærelag, Fk 0/32, 100 mm

Forsterkningslag,
kult 22/180, 500 mm,
inkl. maks 50 mm Fk 0/32
som forkiling

Fiberduk kl 3

Merknader

Tegning benevnes også som F103

Rev.	Dato	Beskrivelse	Tegn	Kontr	Godk
Byggnr.	Område	Etasje	Fag	Byggnr.	Løpnr.
UT00-00-T-760-50-001			-	I	

Prosjekterende:

ARK : Arkitema Architects, St. Olavs Gate 27, 0166 Oslo +47 22 99 44 50

ARK : RATIO Drammensveien 130, 0277 Oslo +47 41 52 1111

RIB : COWI A/S, Otto Nielsens veg 12, 7052 Trondheim +47 02694

RIBr : COWI A/S, Otto Nielsens veg 12, 7052 Trondheim +47 02694

RIE : COWI A/S, Otto Nielsens veg 12, 7052 Trondheim +47 02694

RIV : COWI A/S, Otto Nielsens veg 12, 7052 Trondheim +47 02694

LARK : Arkitema Architects, St. Olavs Gate 27, 0166 Oslo +47 22 99 44 50

VEI : COWI A/S, Otto Nielsens veg 12, 7052 Trondheim +47 02694

RIVA : COWI A/S, Otto Nielsens veg 12, 7052 Trondheim +47 02694

RIBra : COWI A/S, Otto Nielsens veg 12, 7052 Trondheim +47 02694

RIAKU : COWI A/S, Otto Nielsens veg 12, 7052 Trondheim +47 02694

RIG : COWI A/S, Otto Nielsens veg 12, 7052 Trondheim +47 02694

Arkitema

RATIO

COWI

St. Olavs Gate 27, 0166 Oslo +47 22 99 44 50

Drammensveien 130, 0277 Oslo +47 41 52 1111

Otto Nielsens veg 12, 0277 Trondheim +47 02694

Lokasjonsfig:

SNR - Sjukehuset Nordmøre og Romsdal

G.nr: 60 / B.nr.: 45

Tittelshaver:

SYKEHUSBYGG

HELSE MØRE OG ROMSDAL

Entreprenør:

HENT

Arkitema, Vestre Breiten 59, 7072 Hæverød, 19. Okt 12 12:30:17

Fase:

Forprosjekt

Tegnet:

EEL

Kontrollert:

-

Godkjent:

-

Prosjekt nr:

4212106

Prosjekt nr. for prosj.:

A229827

Dato opprettet:

11.4.2022

Målestokk:

1:10

Format:

A1

Overbygninger

Veger

FORELØPIG 21.10.2022

Byggnr.

Område

Etasje

Fag

Byggnr.

Løpnr.

UT00-00-T-760-50-001

-

I