




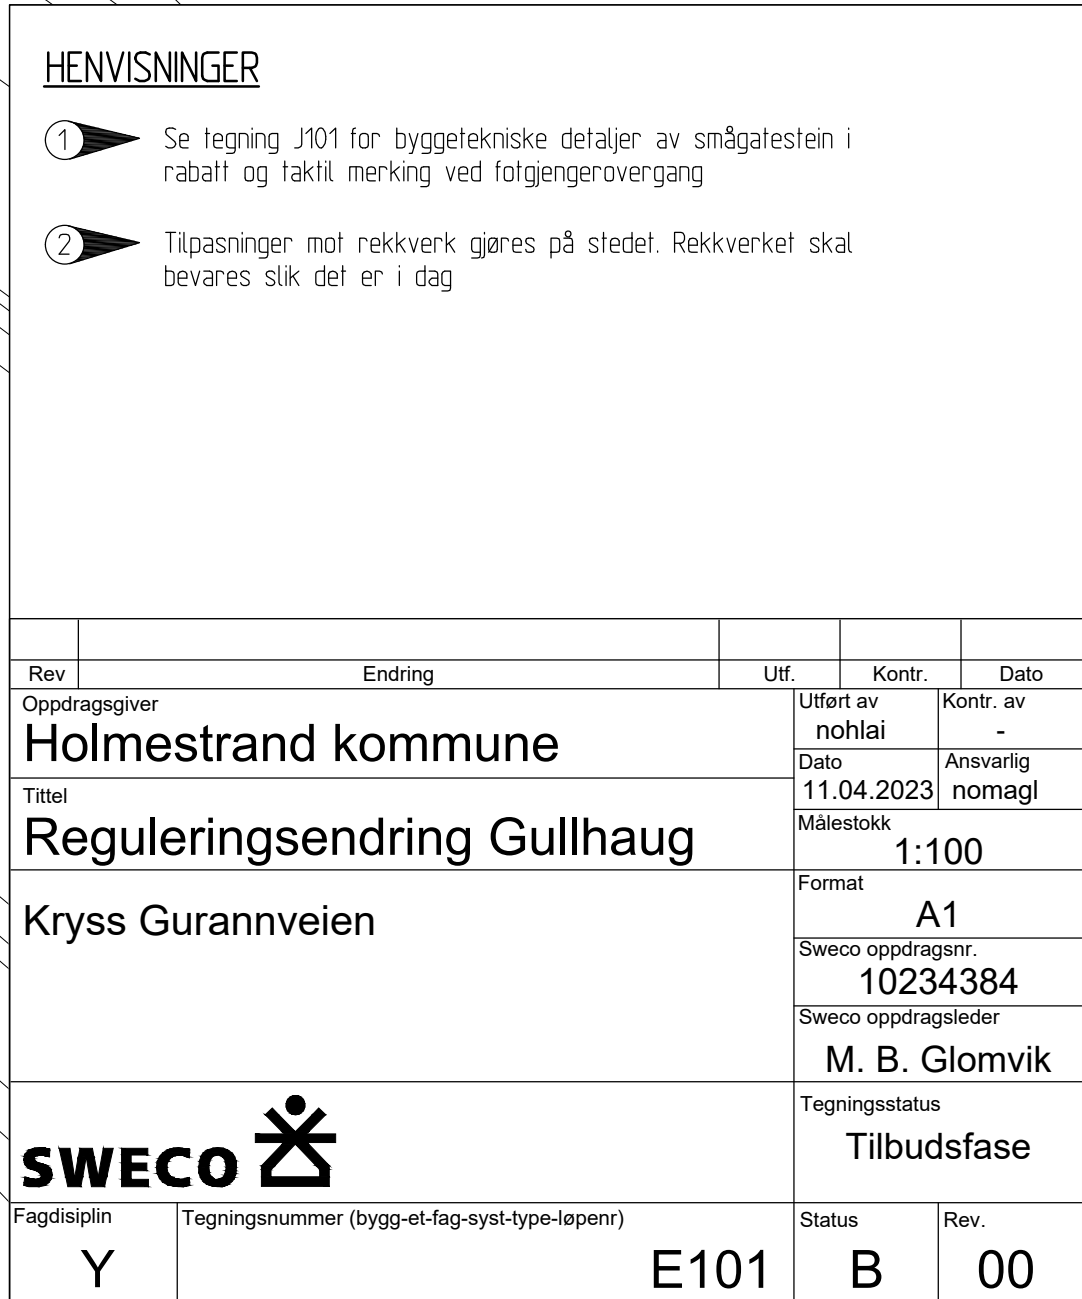


Normalprofil
Gurannveien
Adkomstveg
1:50

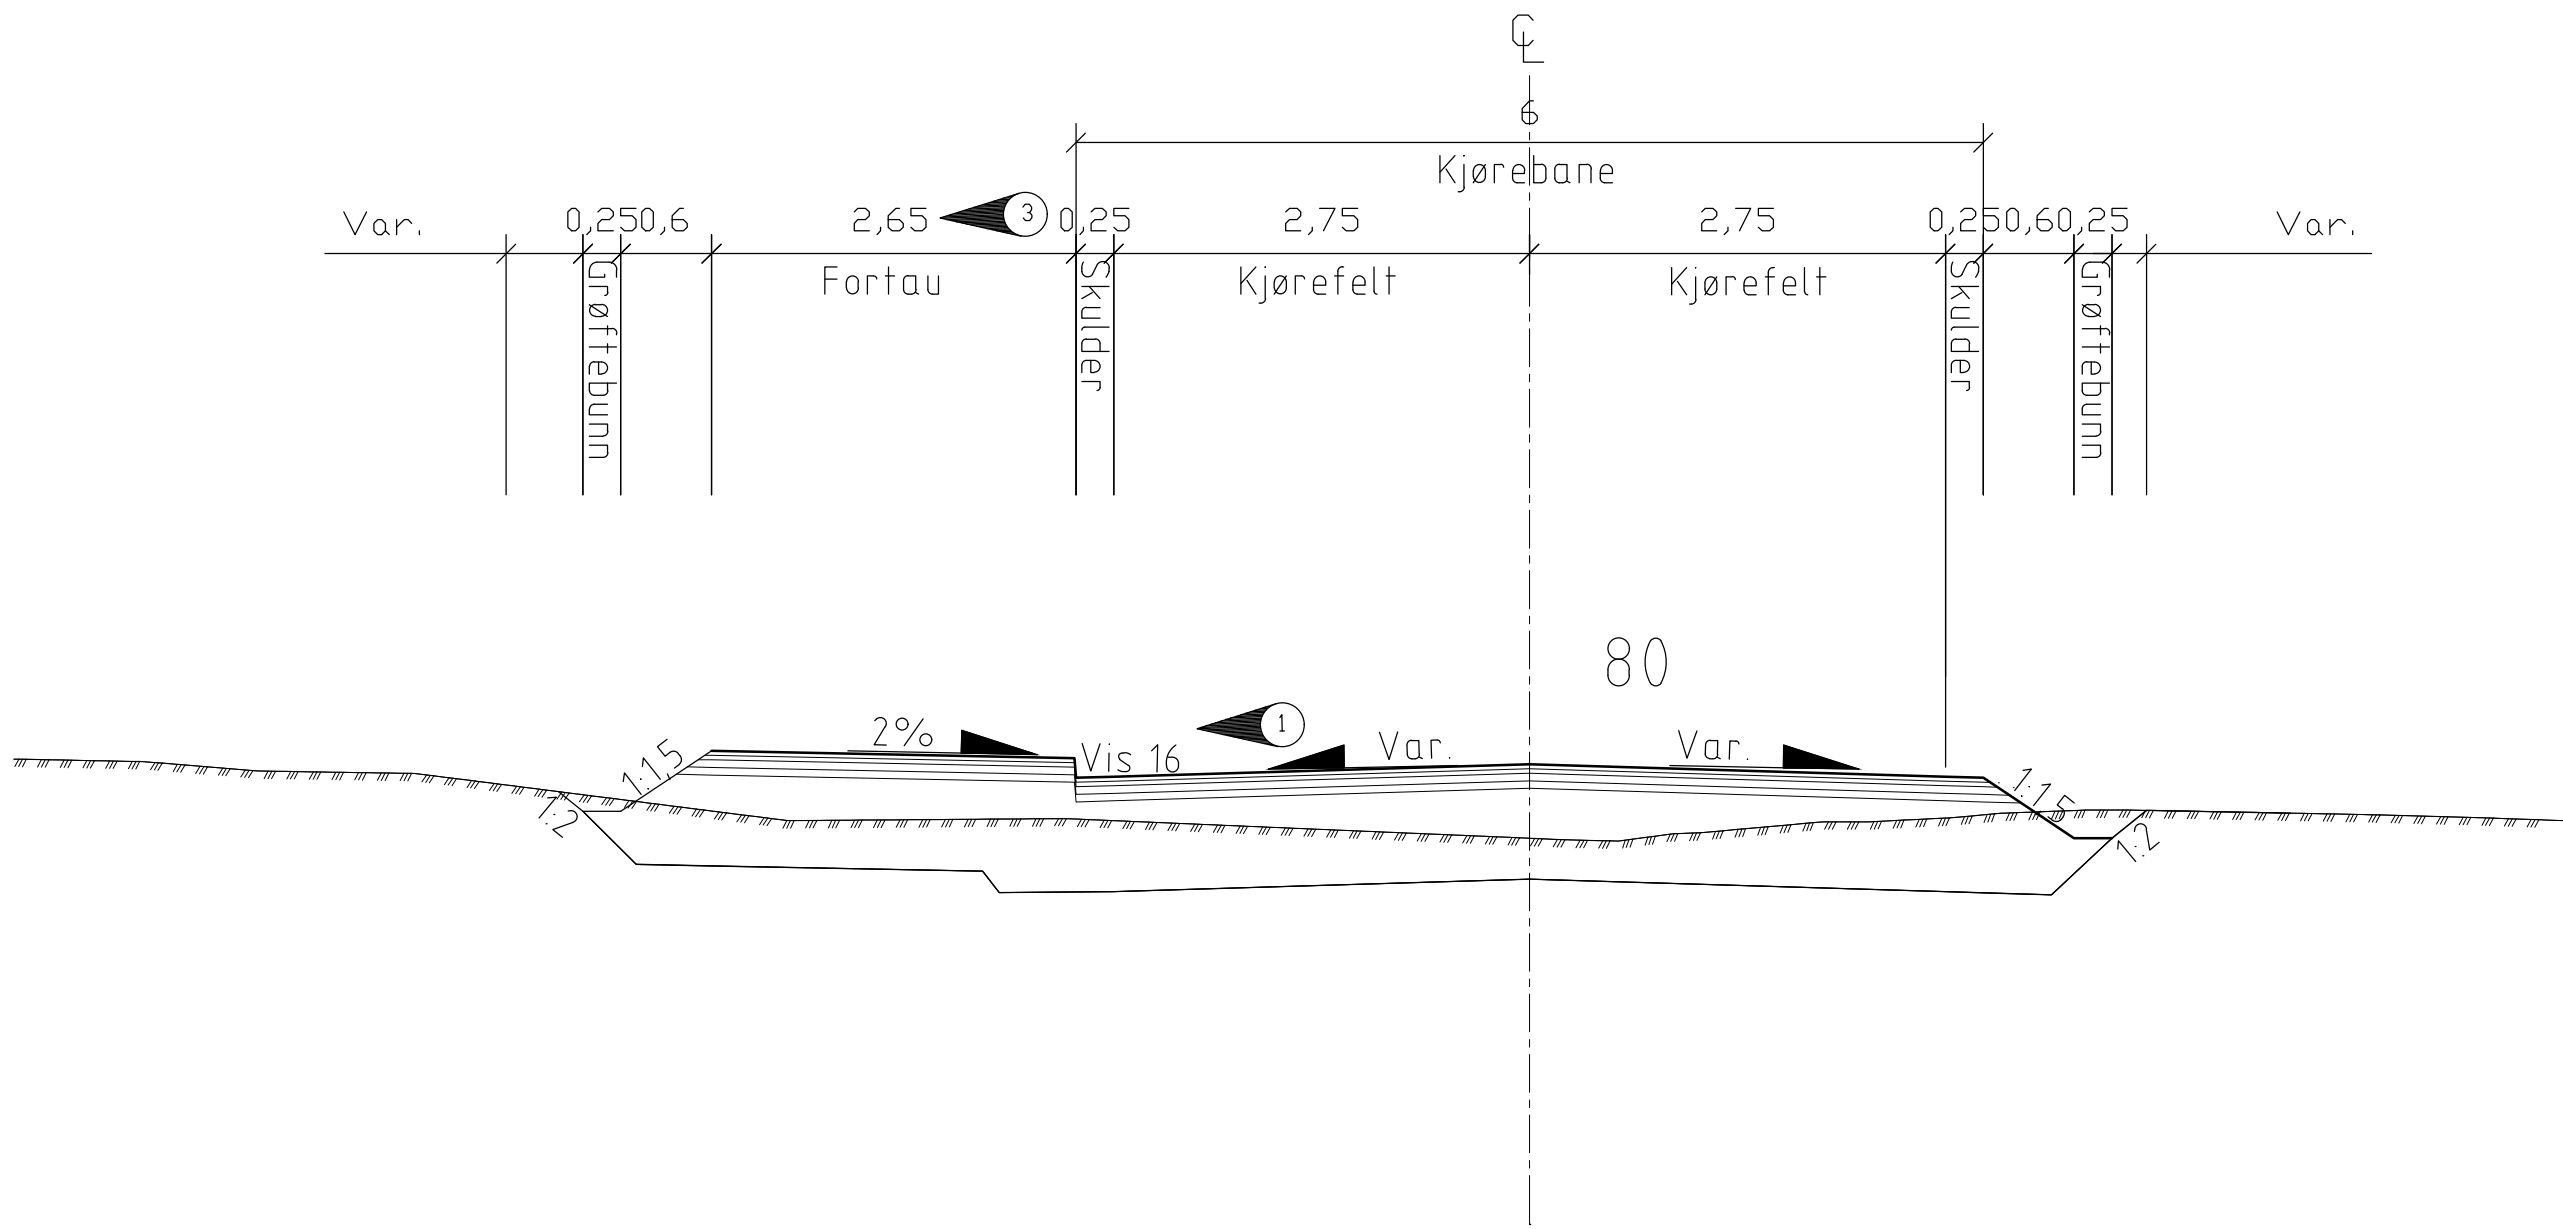

Overbygning fortau
1:10

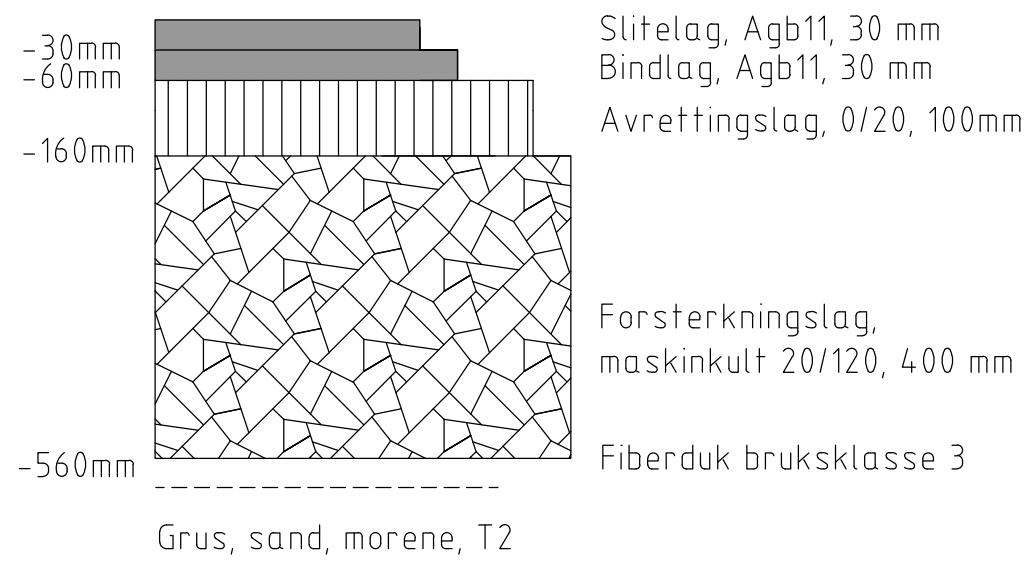

Overbygning kjøreveg
1:10

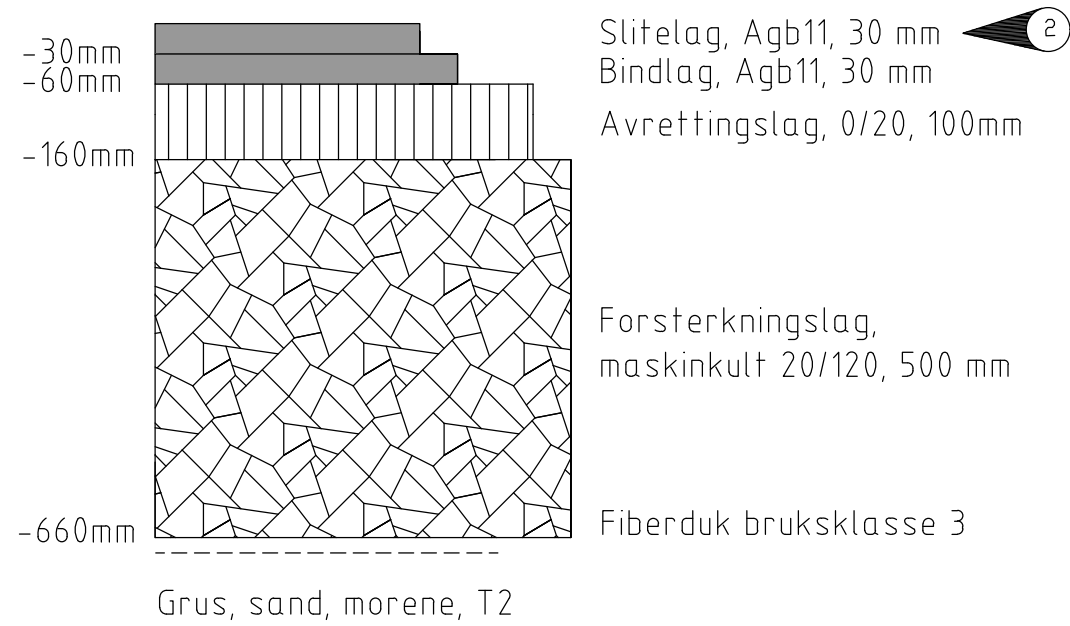

Merknad:


- 2 vis ved avkjørster til boliger
- Slitelaget på kjørevegen skal ikke legges i dette prosjektet
- Faktisk fortausbredde er 2,5 meter. 0,15 meter er avsatt til kantsteinsrom

Rev	Endring	Utf.	Kont.	Dato
Oppdragsgiver		Utløst av		
Holmestrand kommune		nohlav		
Tittel		Kont. av		
Reguleringsendring Gullhaug		-		
		Dato		
		30.03.2023		
		Ansvarlig		
		nomagl		
		Målestokk		
		1:50/1:10		
		Format		
		A1		
Normalprofil og overbygning		Sweco oppdragsnr.		
		10234384		
		Sweco oppdragsleder		
		M. B. Glomvik		
		Tegningsstatus		
		Tilbudsfase		
				
Fagdisiplin	Tegningsnummer (bygg-et-fag-syst-type-løpenr)		Status	Rev.
Y	F101		B	00


Kantstein, granitt
150x300 med fas 20x20
1:10




Kantstein, granitt
150x300 med fas 20x20
1:10

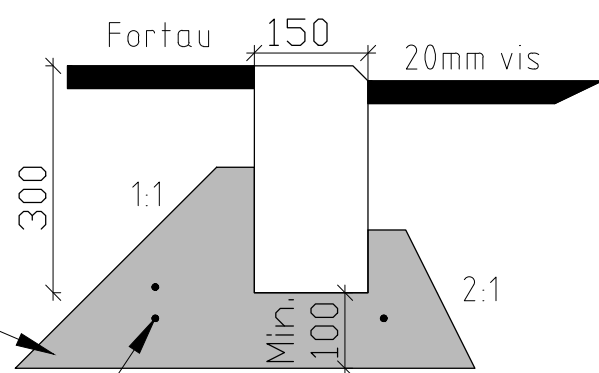


Prinsipp ledelinje til fotgjengerovergang
Ikke i målestokk

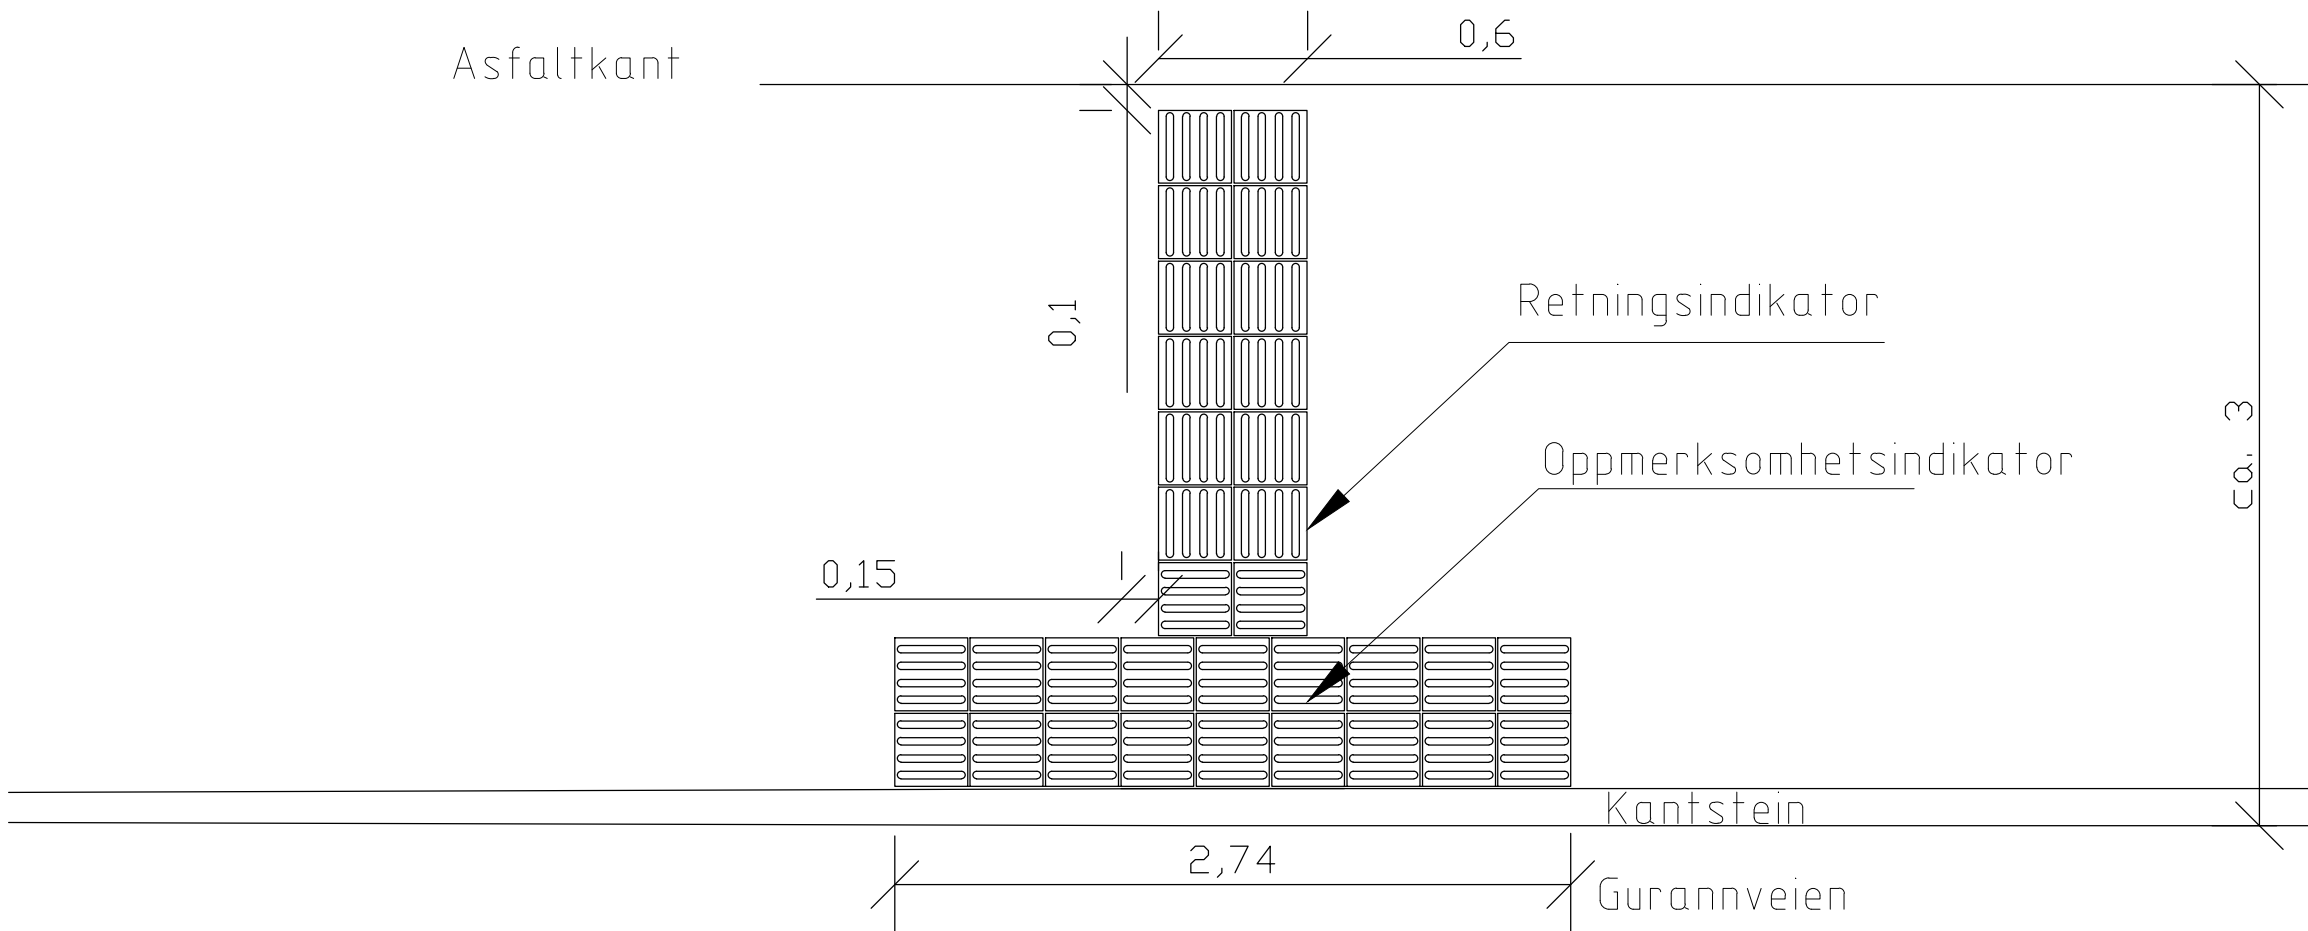


Rabatt, smågatestein
Smågatestein satt i betong
150x300 med fas 20x20
1:10 (A1-format)

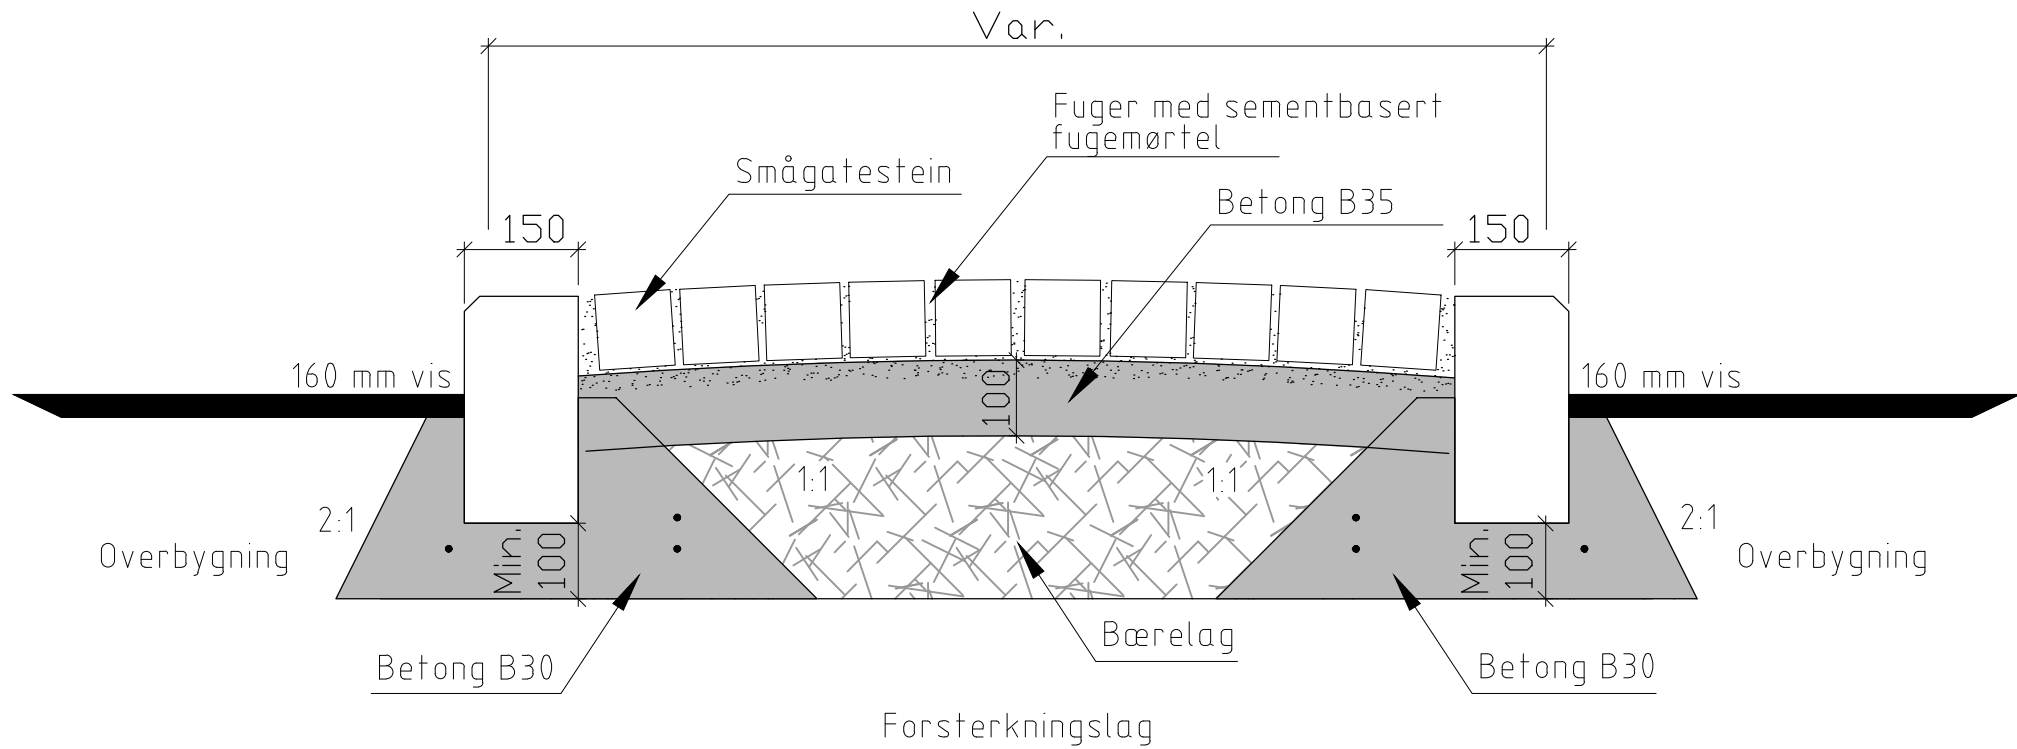

Prinsipp overgang-vis ved avkjørsler
Ikke i målestokk

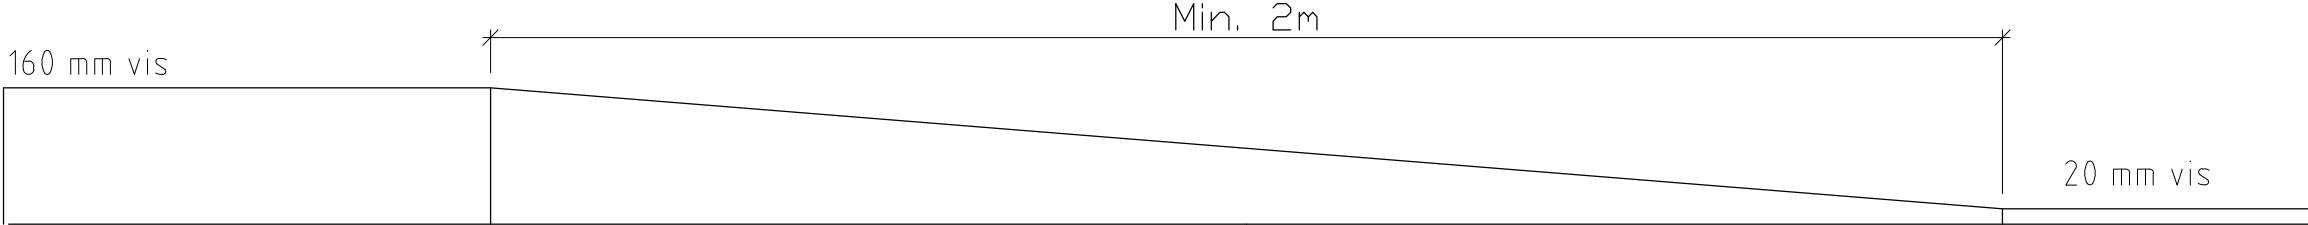

Fortanning, ny kantstein
1:10 (A1-format)

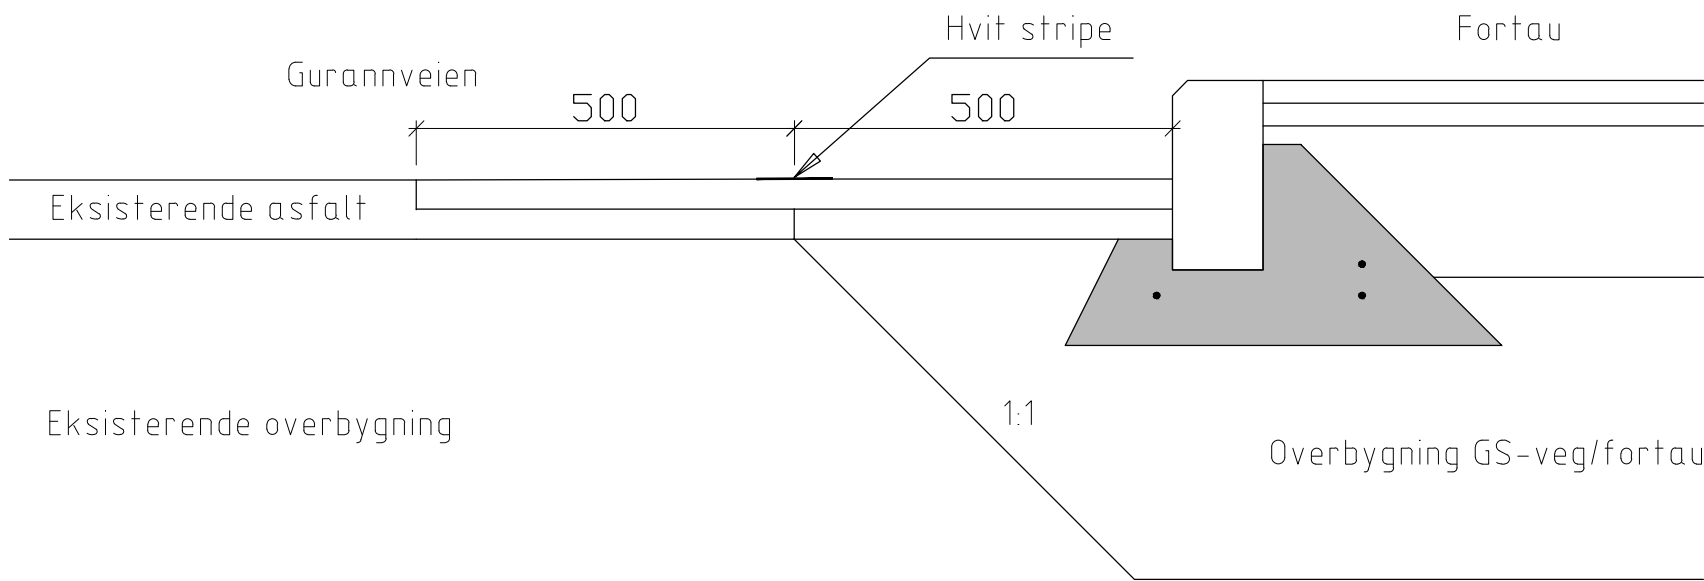

Rev	Endring	Utf.	Kont.	Dato
Oppdragsgiver	Utført av	Kont. av		
Holmestrand kommune	nohlai			
Dato	Ansvarlig			
13.04.2023	nomagl			
Tittel		Målestokk		
Reguleringsendring Gullhaug		1:100		
Byggtekniske detaljer		Format		
		A1		
		Sweco oppdragsnr.		
		10234384		
		Sweco oppdragsleder		
		M. B. Glomvik		
Tegningsstatus				
Tilbudsfase				
SWECO				
Fagdisiplin	Tegningsnummer (bygg-et-fag-syst-type-løpenr)	Status	Rev.	
Y	J101	B	00	