


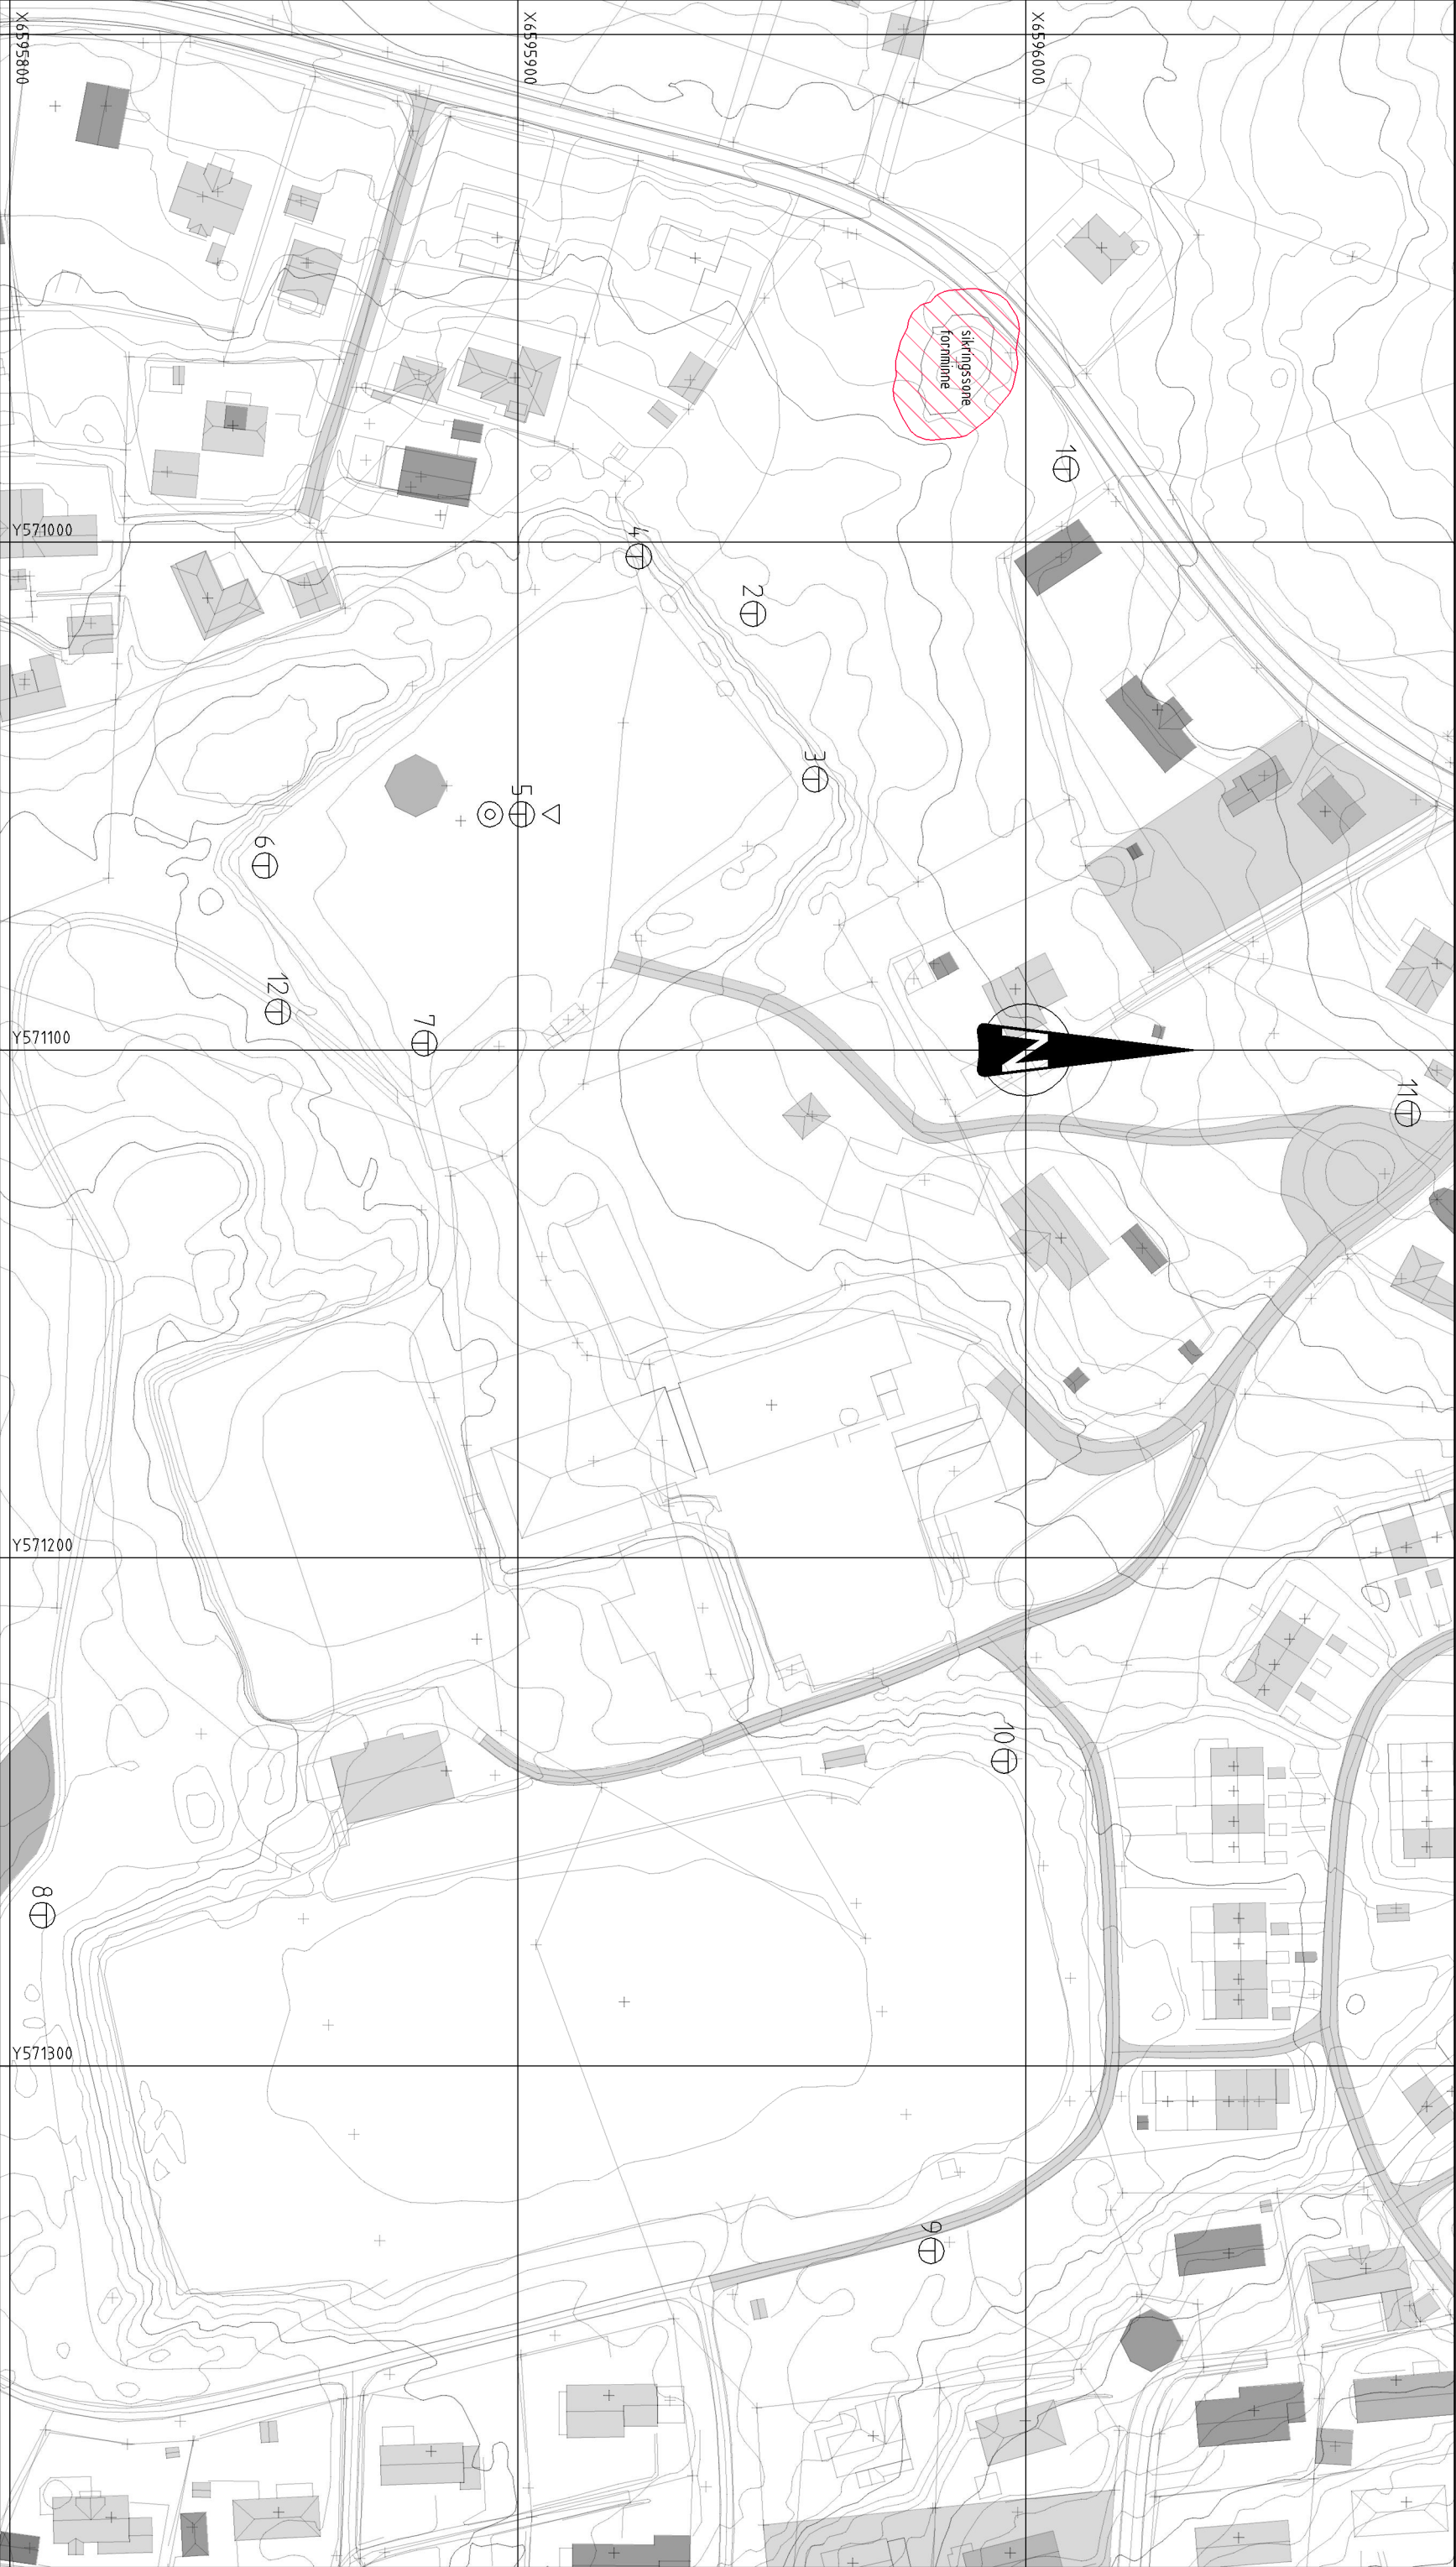

TEGNFORKLARING:

- TOTALSONDERING
- CPTU-SONDERING
- PRØVESERIE (Ø54 mm eller næver)

Totalsonderinger utføres først, videre undersøkelser utføres etter vurdering av resultatene fra disse.

Det skal ikke beltes eller bores i sikringssonen for forminnet.

Status	Rev	Ending	Utført	Kont.	Ans.	Dato
Holmestrand Kommune						
Bergskogen reguleringsplan			Målestokk	Format		
Borplan			1:1250		A3	
			Oppdragsleder:			
			Marianne Borgås Glomvik			
			Oppdragsnr.			
			27865001			
			Løpenummer:			
Disiplin:			Status: Rev:			
G			00			
SWECO Norge AS DRAMMENSVEIEN 280 0275 OSLO T.L.F.: 67 12 80 00 FAX.: 67 12 38 40						