


TK-01

Ved reetablering legges granitthellene tilbake på sin opprinnelige plass.

Tegningen viser plassering av nytt kumlokk med samme senterpunkt for eksisterende kumlokk som utgangspunkt. Mulighet for forskyvning av det nye kumlokket må vurderes under bygging, med en tilstrebelse om å få til så mange gjennomgående fuger som mulig, samt fornuftig skjæring av berørte granittheller.

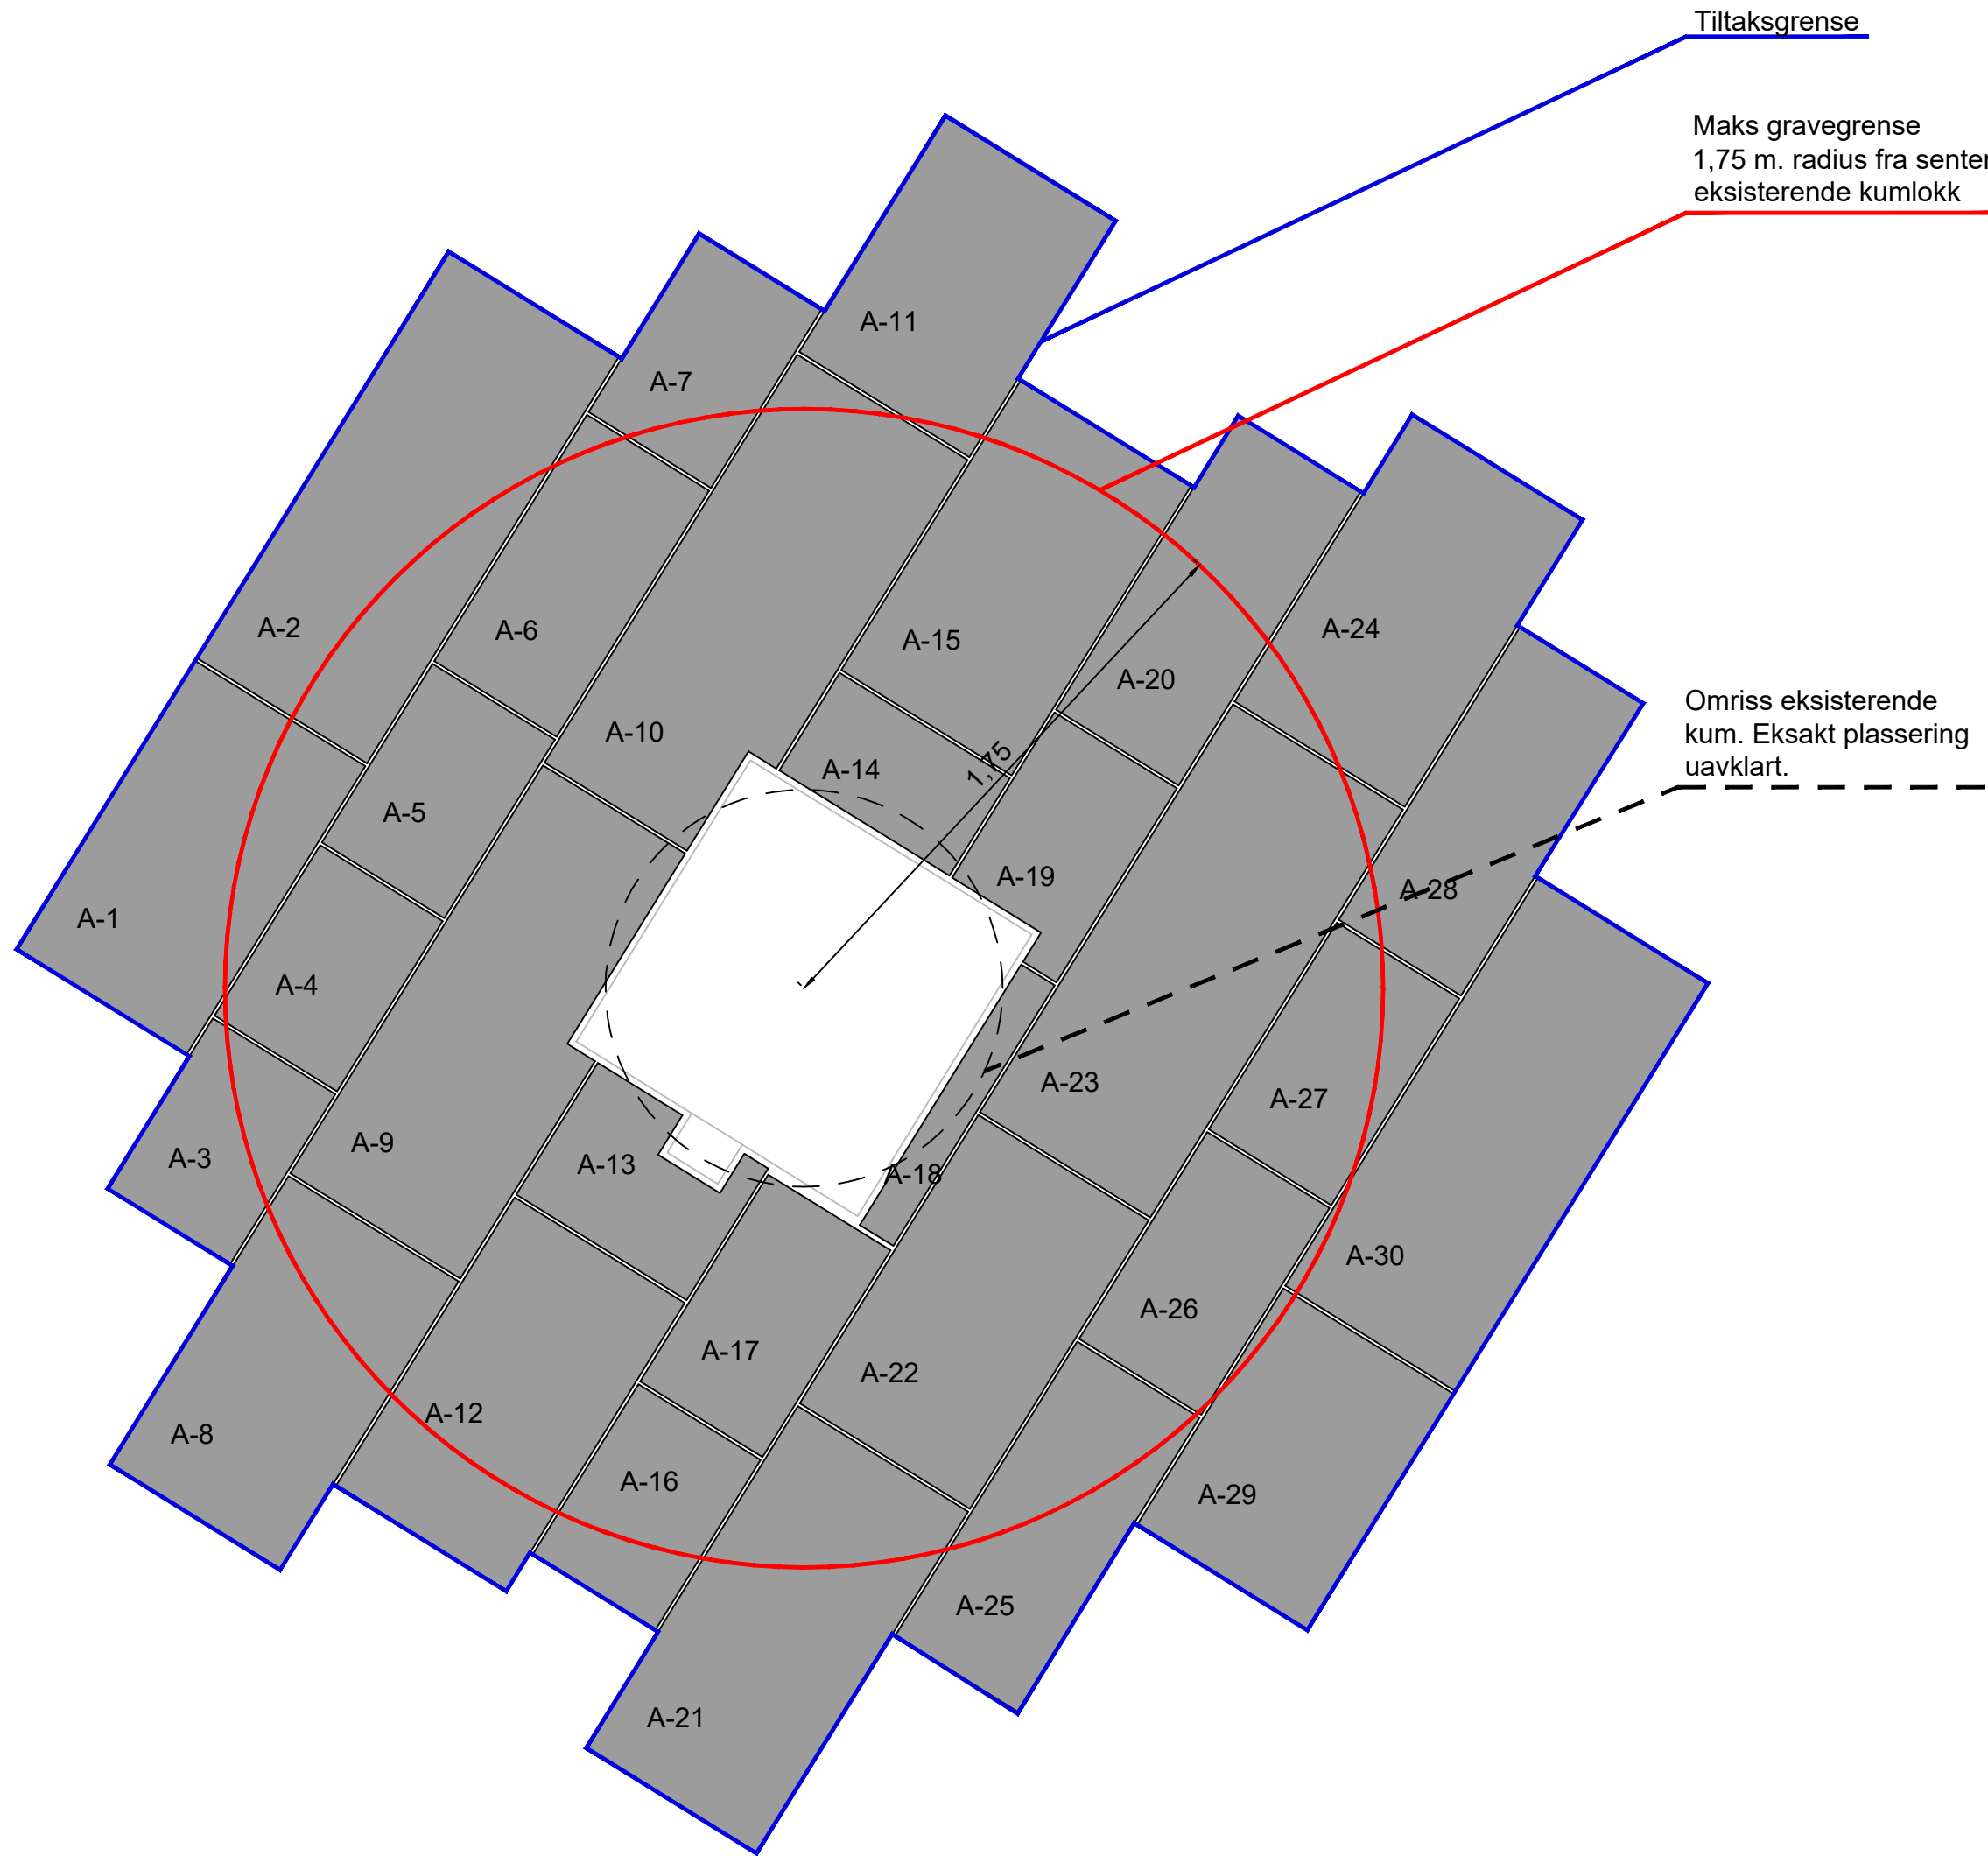

TK-06


Ved reetablering legges granitthellene tilbake på sin opprinnelige plass.

Tegningen viser plassering av nytt kumlokk med samme senterpunkt for eksisterende kumlokk som utgangspunkt. Mulighet for forskyvning av det nye kumlokket må vurderes under bygging, med en tilstrebelse om å få til så mange gjennomgående fuger som mulig, samt fornuftig skjæring av berørte granittheller.




Mål 1:20

Prinsippsnitt dekkeoppbygging granittheller med nytt kumlokk

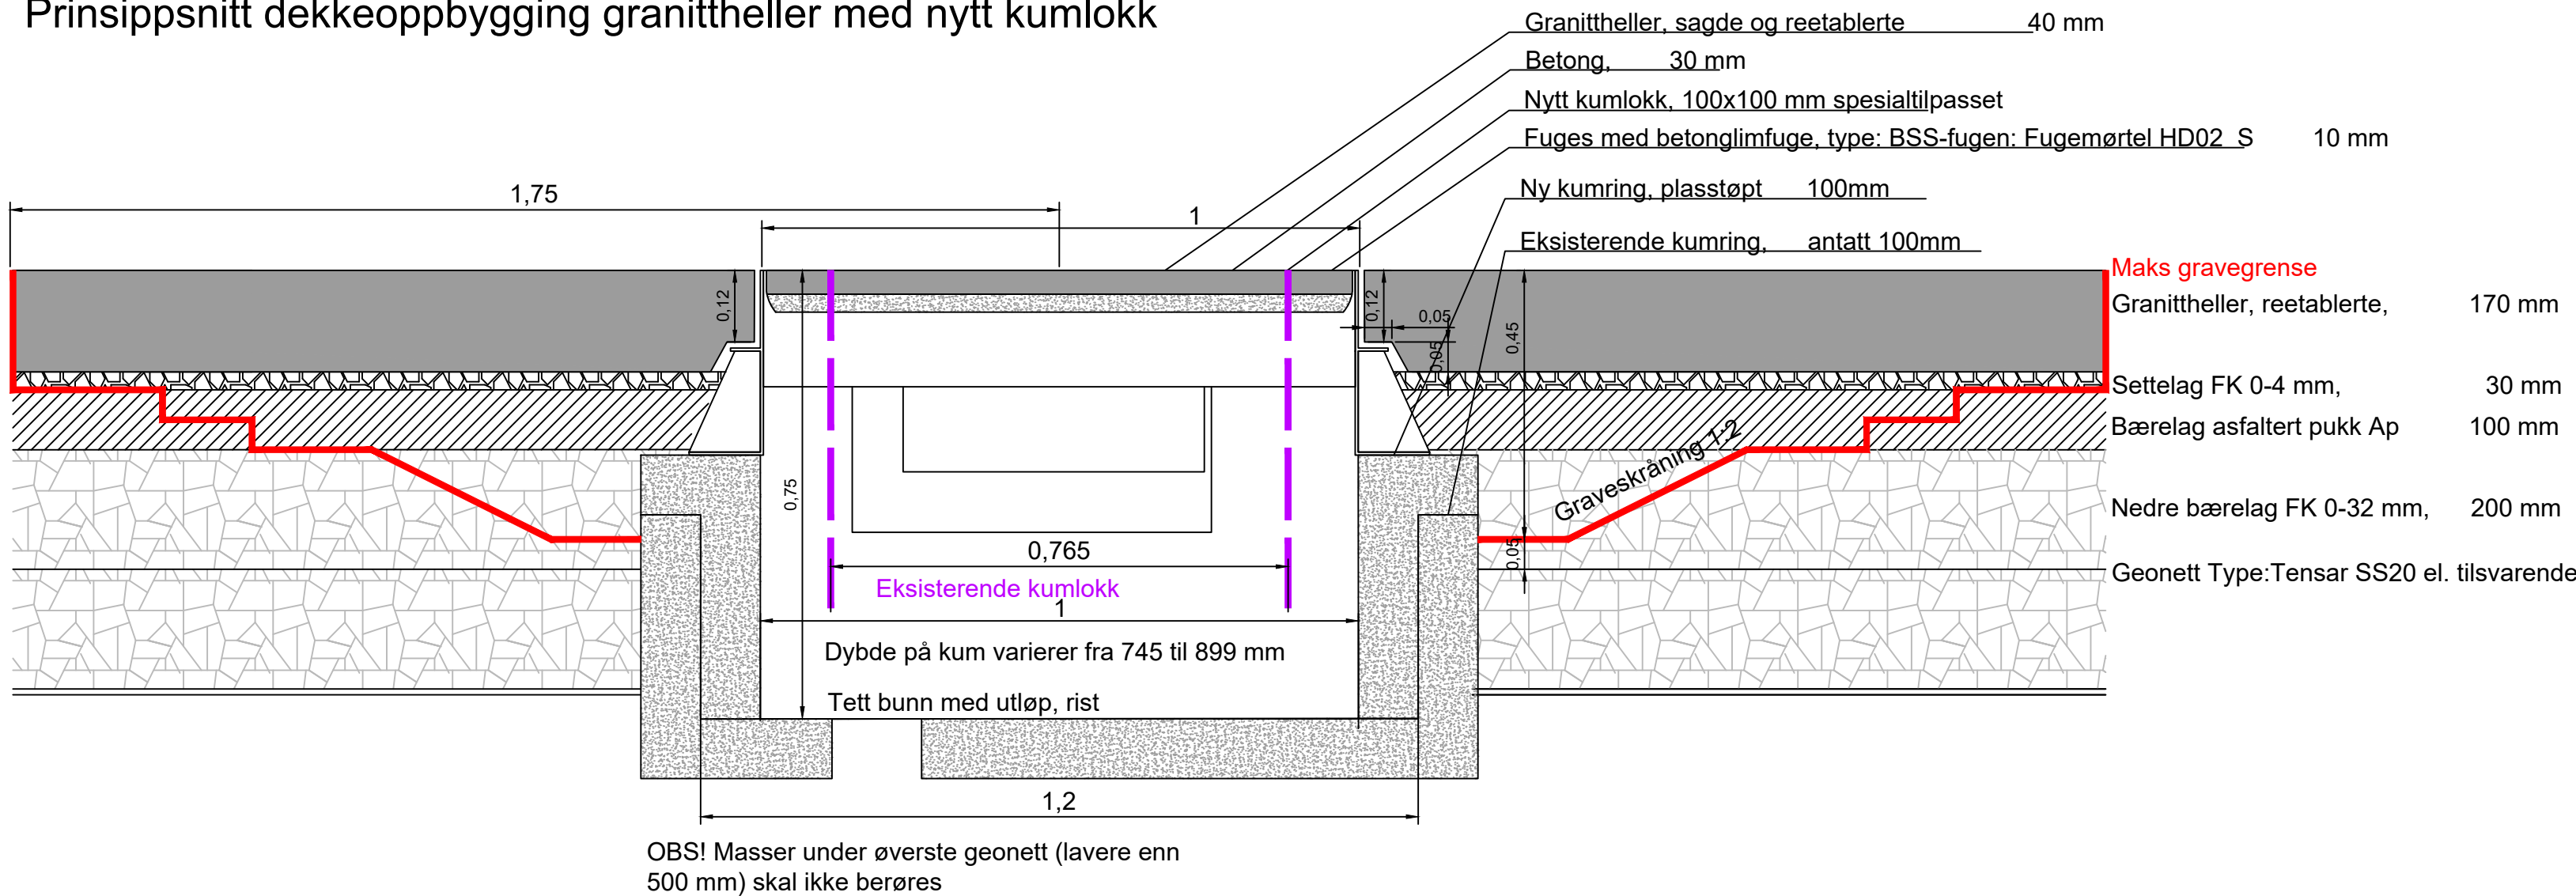

Mål 1:10

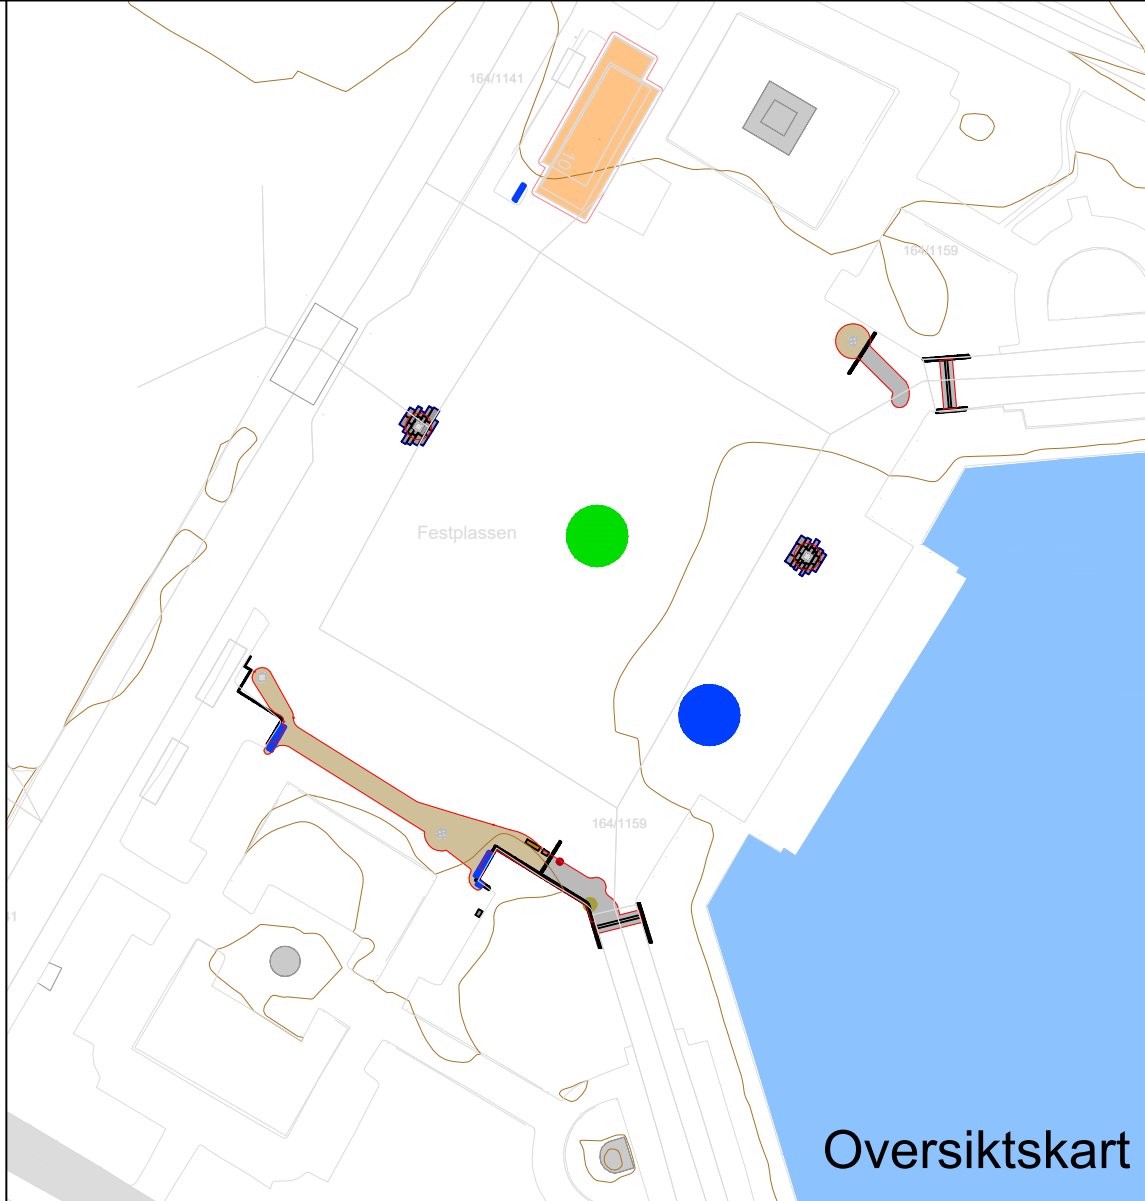

A-01		Til
------	--	-----