




BERGEN
KOMMUNE

Basiskart

Byrådsavdeling for klima, miljø og byutvikling
Plan- og bygningsetaten
Målestokk v/A4: 1:500
Dato: 01.07.2022

Gnr/Bnr/Fnr/Snr: 154/543/0/0
Adresse: Lille Damsgårdsveien 2, 5162 LAKSEVÅG

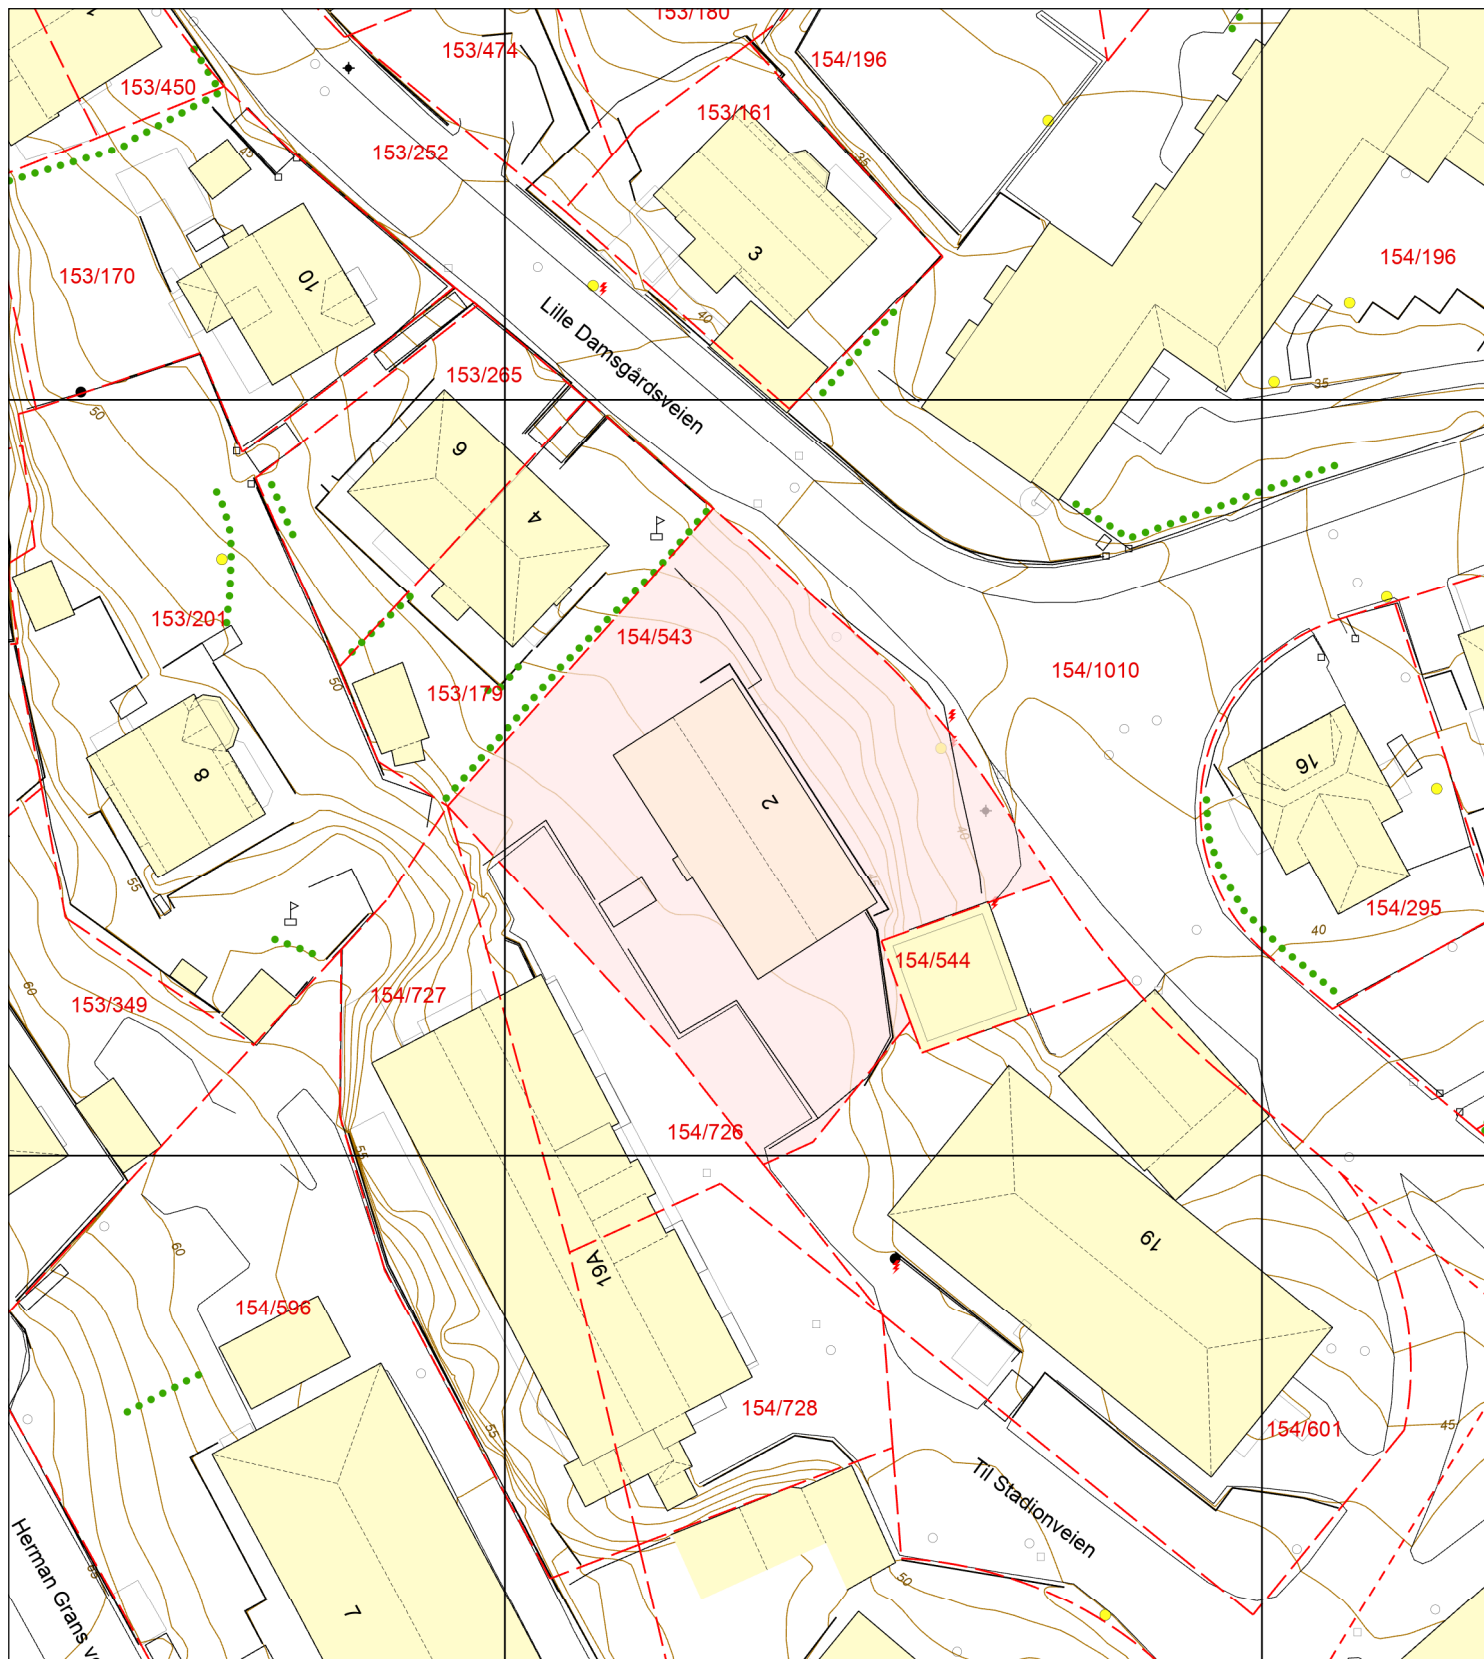

- Eiendomsgrense - sikker
- - - Eiendomsgrense - usikker
- Bygning
- Registrert tiltak bygg
- Fredet bygg

- Registrert tiltak anlegg
- Kulturminne
- Gangveg og sti
- Traktorveg
- Innmålt Tre

- Allé
- Hekk
- EL belysningspunkt
- EL Nettstasjon
- Ledning kum

- Mast
- Skap
- Høydekurve
- Fastmerker



BIM med ArchiCAD 23 NOR Filplassering: F:\Prosjekt\Lille Damsgårdsvei 2 - EFU\6 Tegninger beskrivelse\61 ARK\A10 Forprosjekt\A.10 Lille Damsgårdsvei 2- V23.pln



Rev.:




ev.:



Rev.:



Rev.:

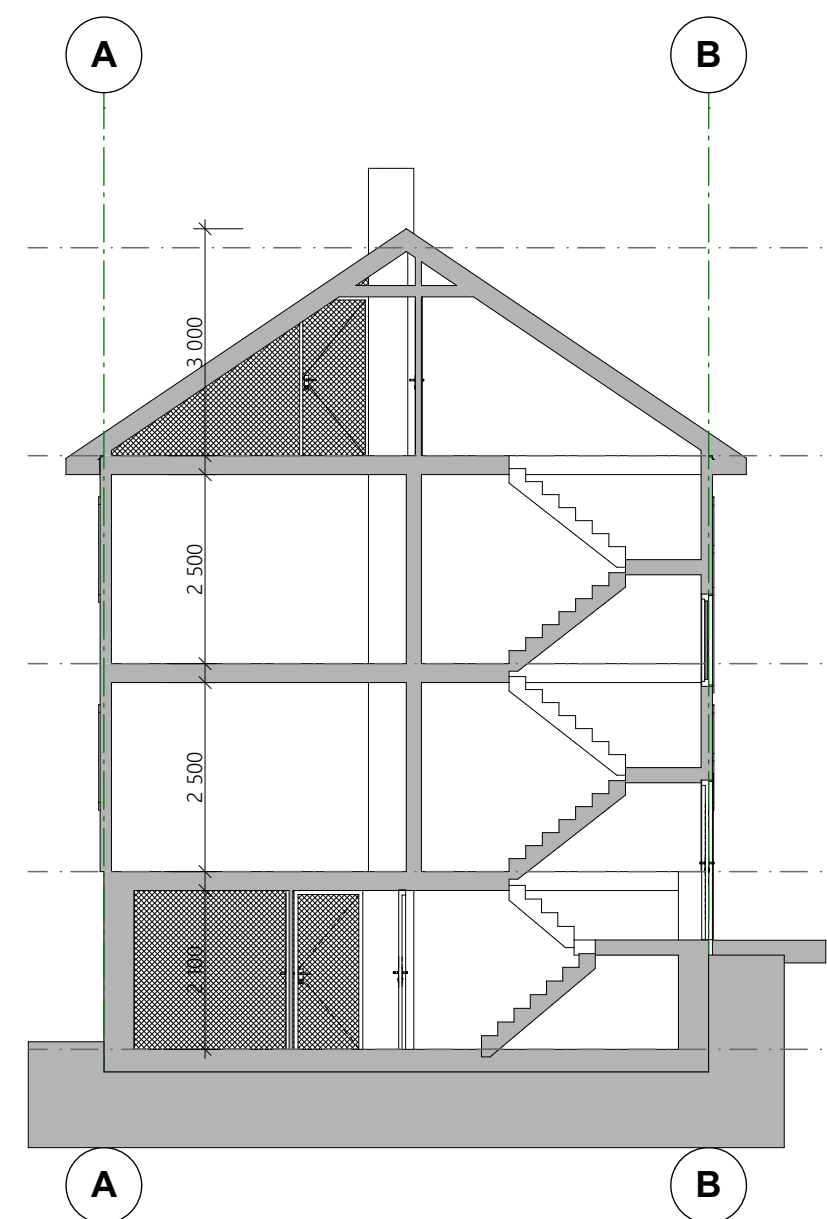[illegible]

BERGEN KOMMUNE - EFU

Lille Damsgårdsveien 2,
5162 Laksevåg

Snitt A og B



Avdeling Os
Hamnevegen 53
Postboks 291,5203 Os
Telefon: 56 57 00 70

Avdeling Stord
Sæ 21
Postboks 667,5404 Stord
Telefon: 53 40 37 80

Gnr./Bnr./Festenr.:
154/543

Prosjektnr.:
202203100

Sted:
Os

Dato:
01.07.2022

Målestokk:
1:100

Prosj.ansv.:
BjR

Tegnet av:
BP

Kontrollerat av:
BjR


Tegn.status :
Forprosjekt/Rammesøknad

Tegningsnr.:
A.10.20.01

Rev.:



1:100 Fasade mot Sørvest

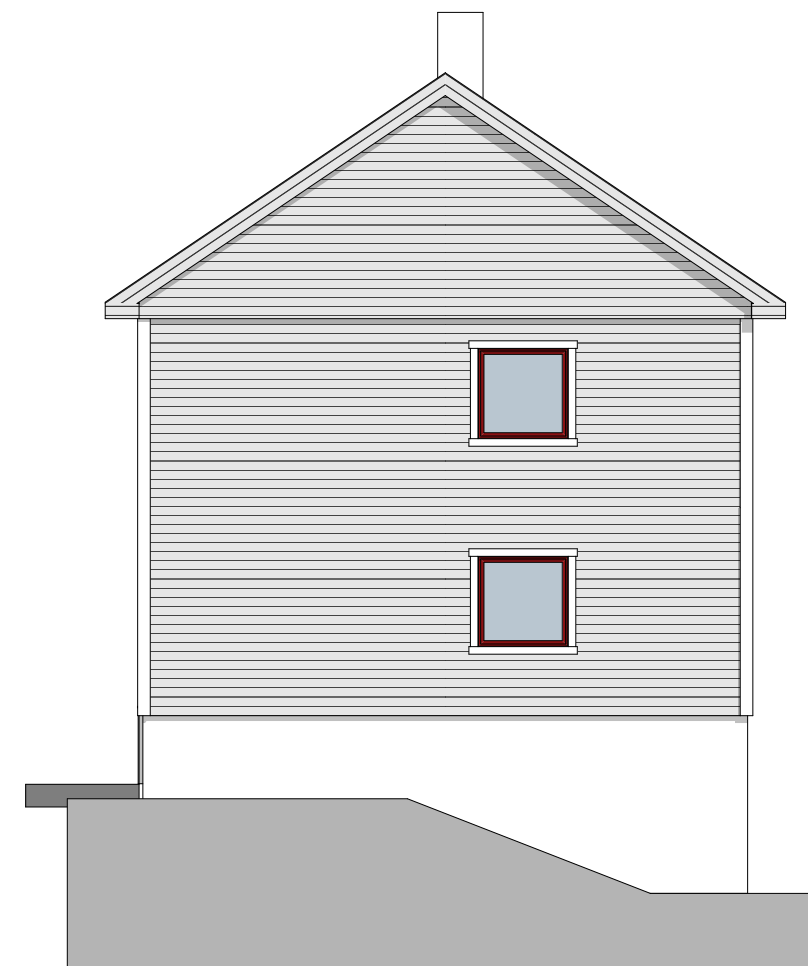

1:100 Fasade mot Sørøst

[illegible]

BERGEN KOMMUNE - EFU

Lille Damsgårdsveien 2,
5162 Laksevåg

Fasader mot Sørvest og Sørøst



Avdeling Os
Hamnevegen 53
Postboks 291,5203 Os
Telefon: 56 57 00 70

Avdeling Stord
Sæ 21
Postboks 667,5404 Stord
Telefon: 53 40 37 80

Gnr./Bnr./Festenr.:
154/543

Prosjektnr.:
202203100

Sted:
Os

Dato:
01.07.2022

Målestokk:
1:100

Prosj.ansv.:
BjR

Tegnet av:
BP

Kontrollert av:
BjR

Tegn.status :
Forprosjekt/Rammesøknad

Tegningsnr.:
A.10.30.01

Rev.:



BERGEN KOMMUNE - EFU	Sted: Os
Lille Damsgårdsveien 2,	Dato: 01.07.2022
5162 Laksevåg	Målestokk: 1:100
Fasader mot Nordøst og Nordvest	Prosj.ansv.: BJR
	Tegnet av: BP
	Kontrollert av: BJR
	Tegn.status : Forprosjekt/Rammesøknad
	Tegningsnr.: A.10.30.02
Avdeling Os Harnenvegen 53 Postboks 291,5203 Os Telefon: 56 57 00 70	Rev.:
Avdeling Stord Sø 21 Postboks 667,5404 Stord Telefon: 53 40 37 80	Gnr./Bnr./Fest.nr.: 154/543
	Prosjektnr.: 202203100