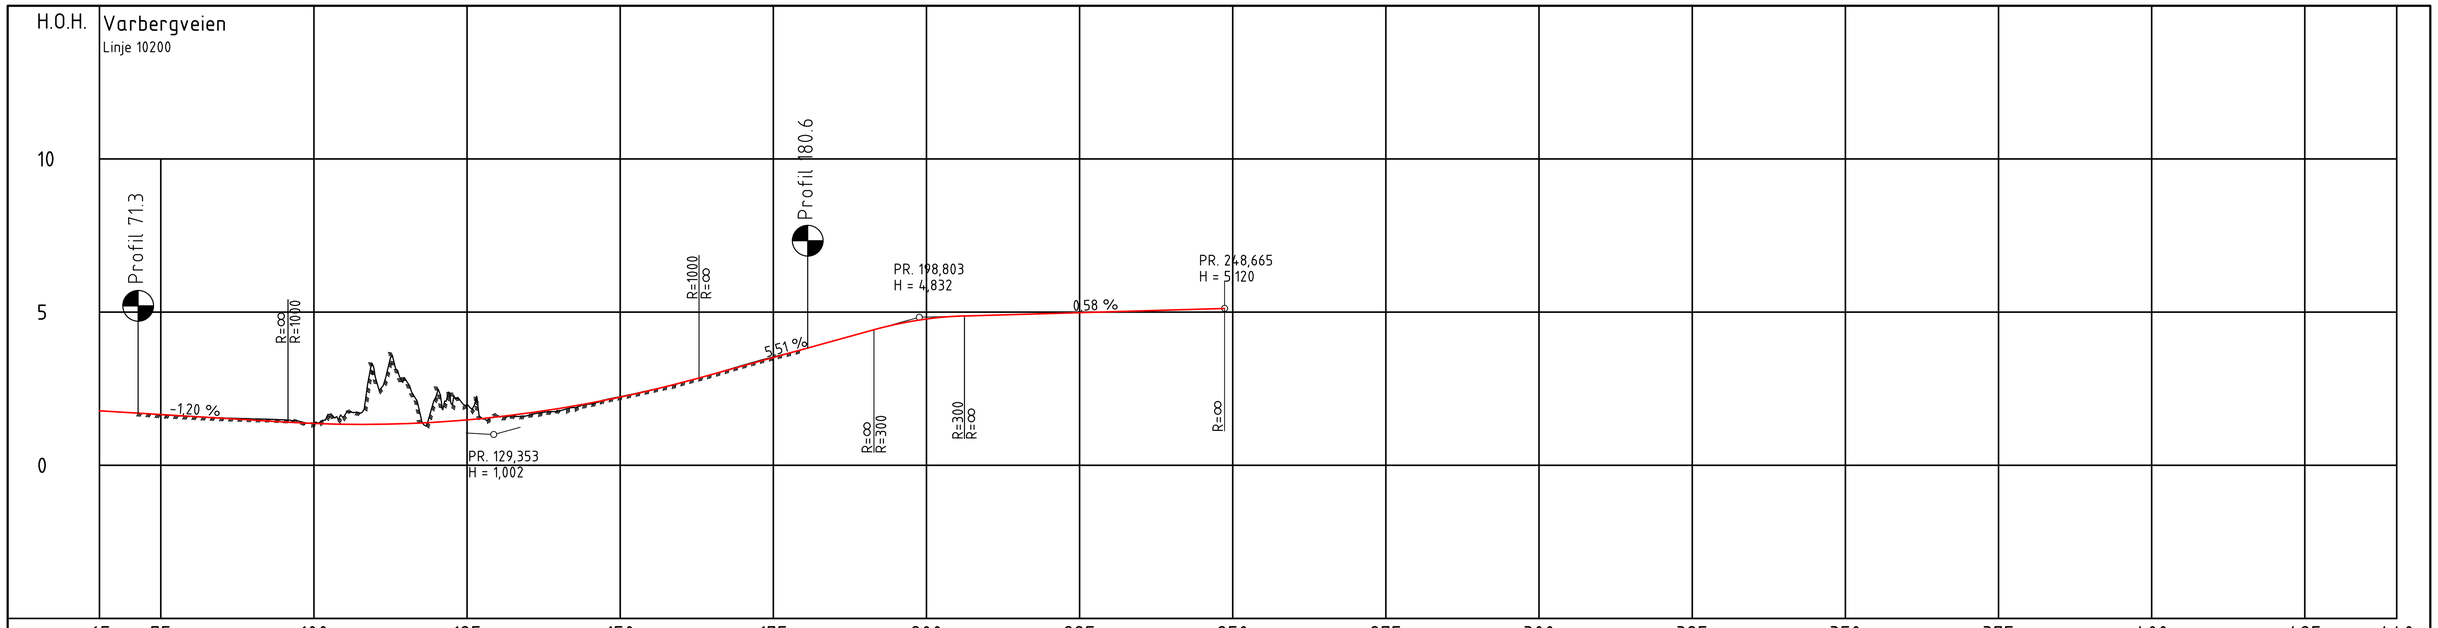

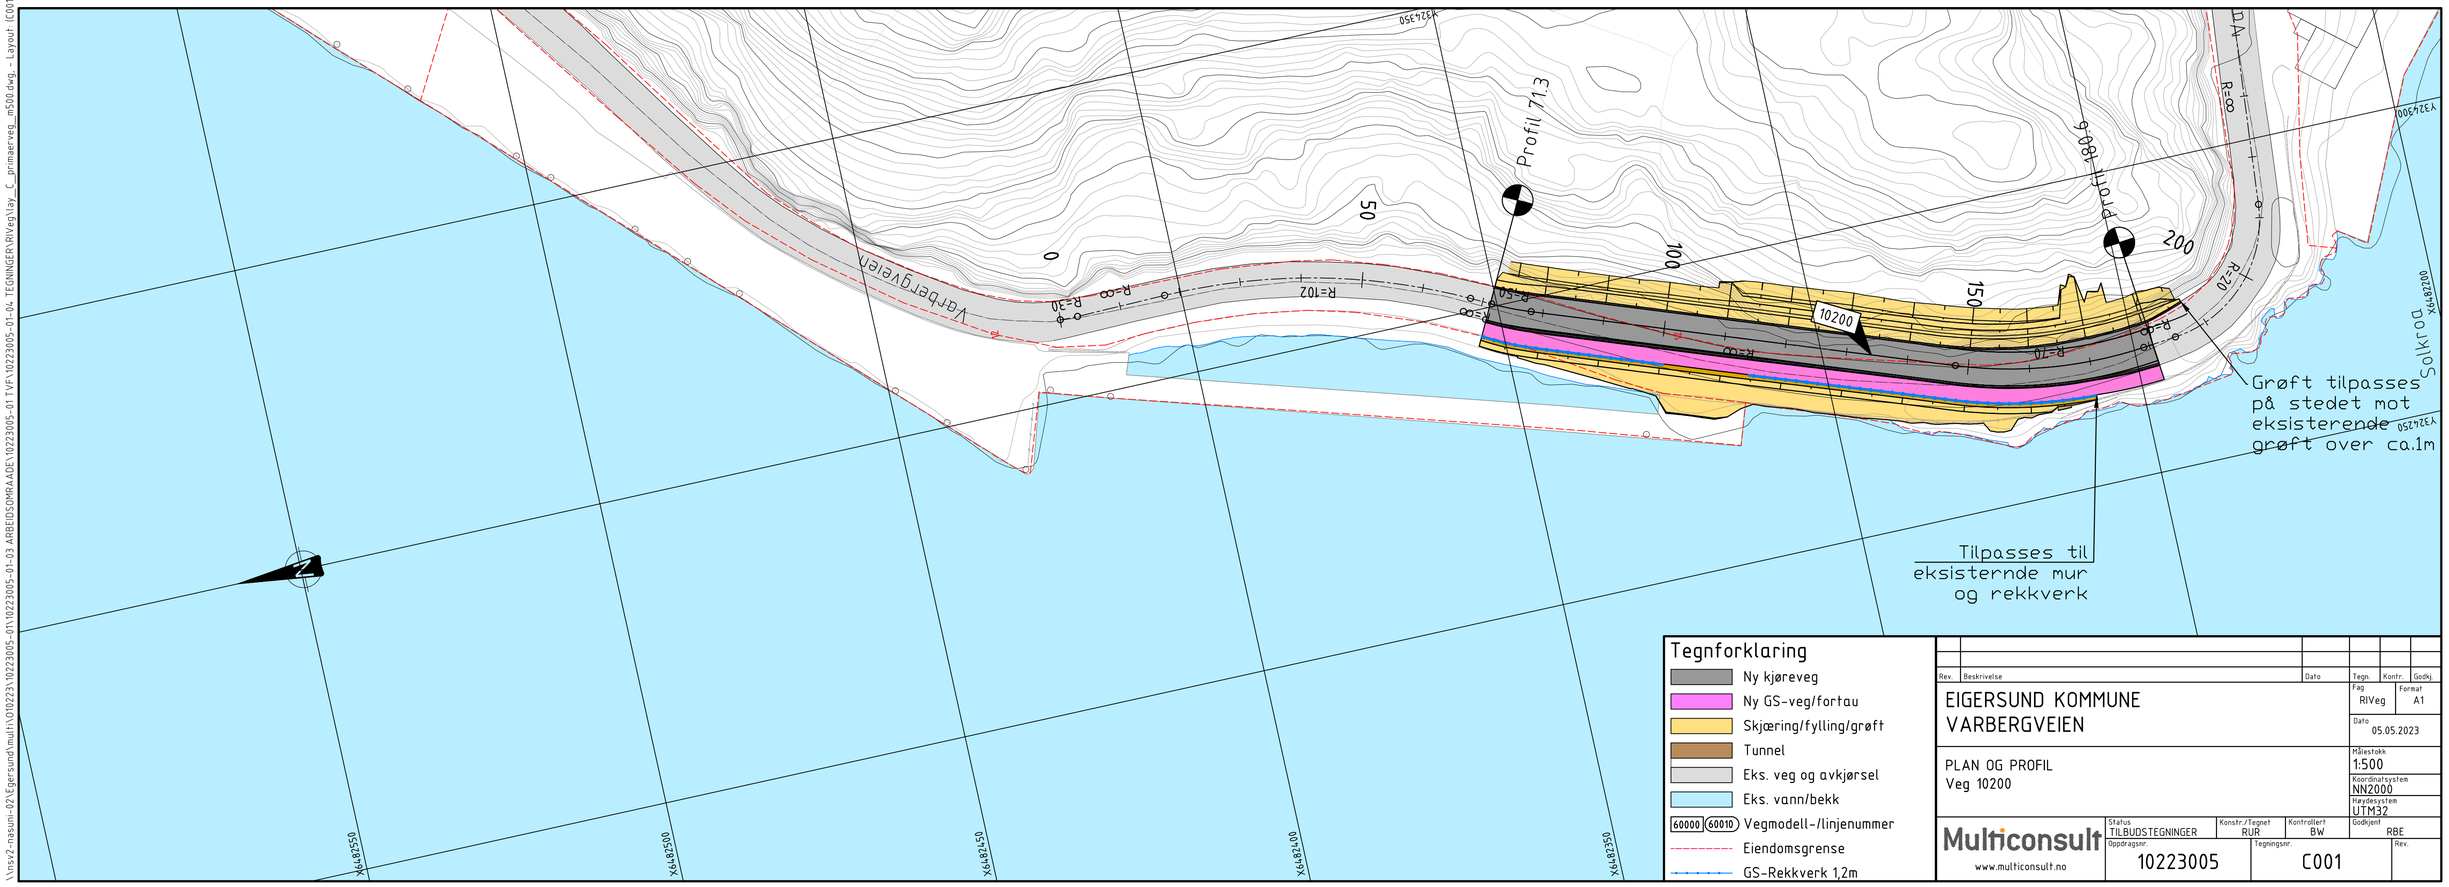

Tegnforklaring

- Ny kjøreveg
- Ny GS-veg/fortau
- Skjæring/fylling/grøft
- Tunnel
- Eks. veg og avkjørsel
- Eks. vann/bekk
- 60000 60010 Vegmodell-/linjenummer
- Eiendomsgrense
- GS-Rekkverk 1,2m

Rev.	Beskrivelse	Dato	Tegn.	Kontr.	Godkj.

EIGERSUND KOMMUNE
VARBERGVEIEN

PLAN OG PROFIL
Veg 10200

Fag: RIVeg
Format: A1
Dato: 05.05.2023
Målestokk: 1:500
Koordinatsystem: NN2000
Høydesystem: UTM32

Multiconsult
www.multiconsult.no

Status: TILBUDSTEGNINGER
Konstr./Tegnet: RUR
Kontrollert: BW
Godkjent: RBE
Oppdragsnr.: 10223005
Tegningsnr.: C001
Rev.:

\\nas2-hasuni-02\Eigersund\multi\010223\10223005-01\10223005-01-03 ARBEIDSOMRAADE\10223005-01 TVF\10223005-01-04 TEGNINGER\RIVeg\lay_C_primaerveg_m500.dwg - Layout: (C001)