


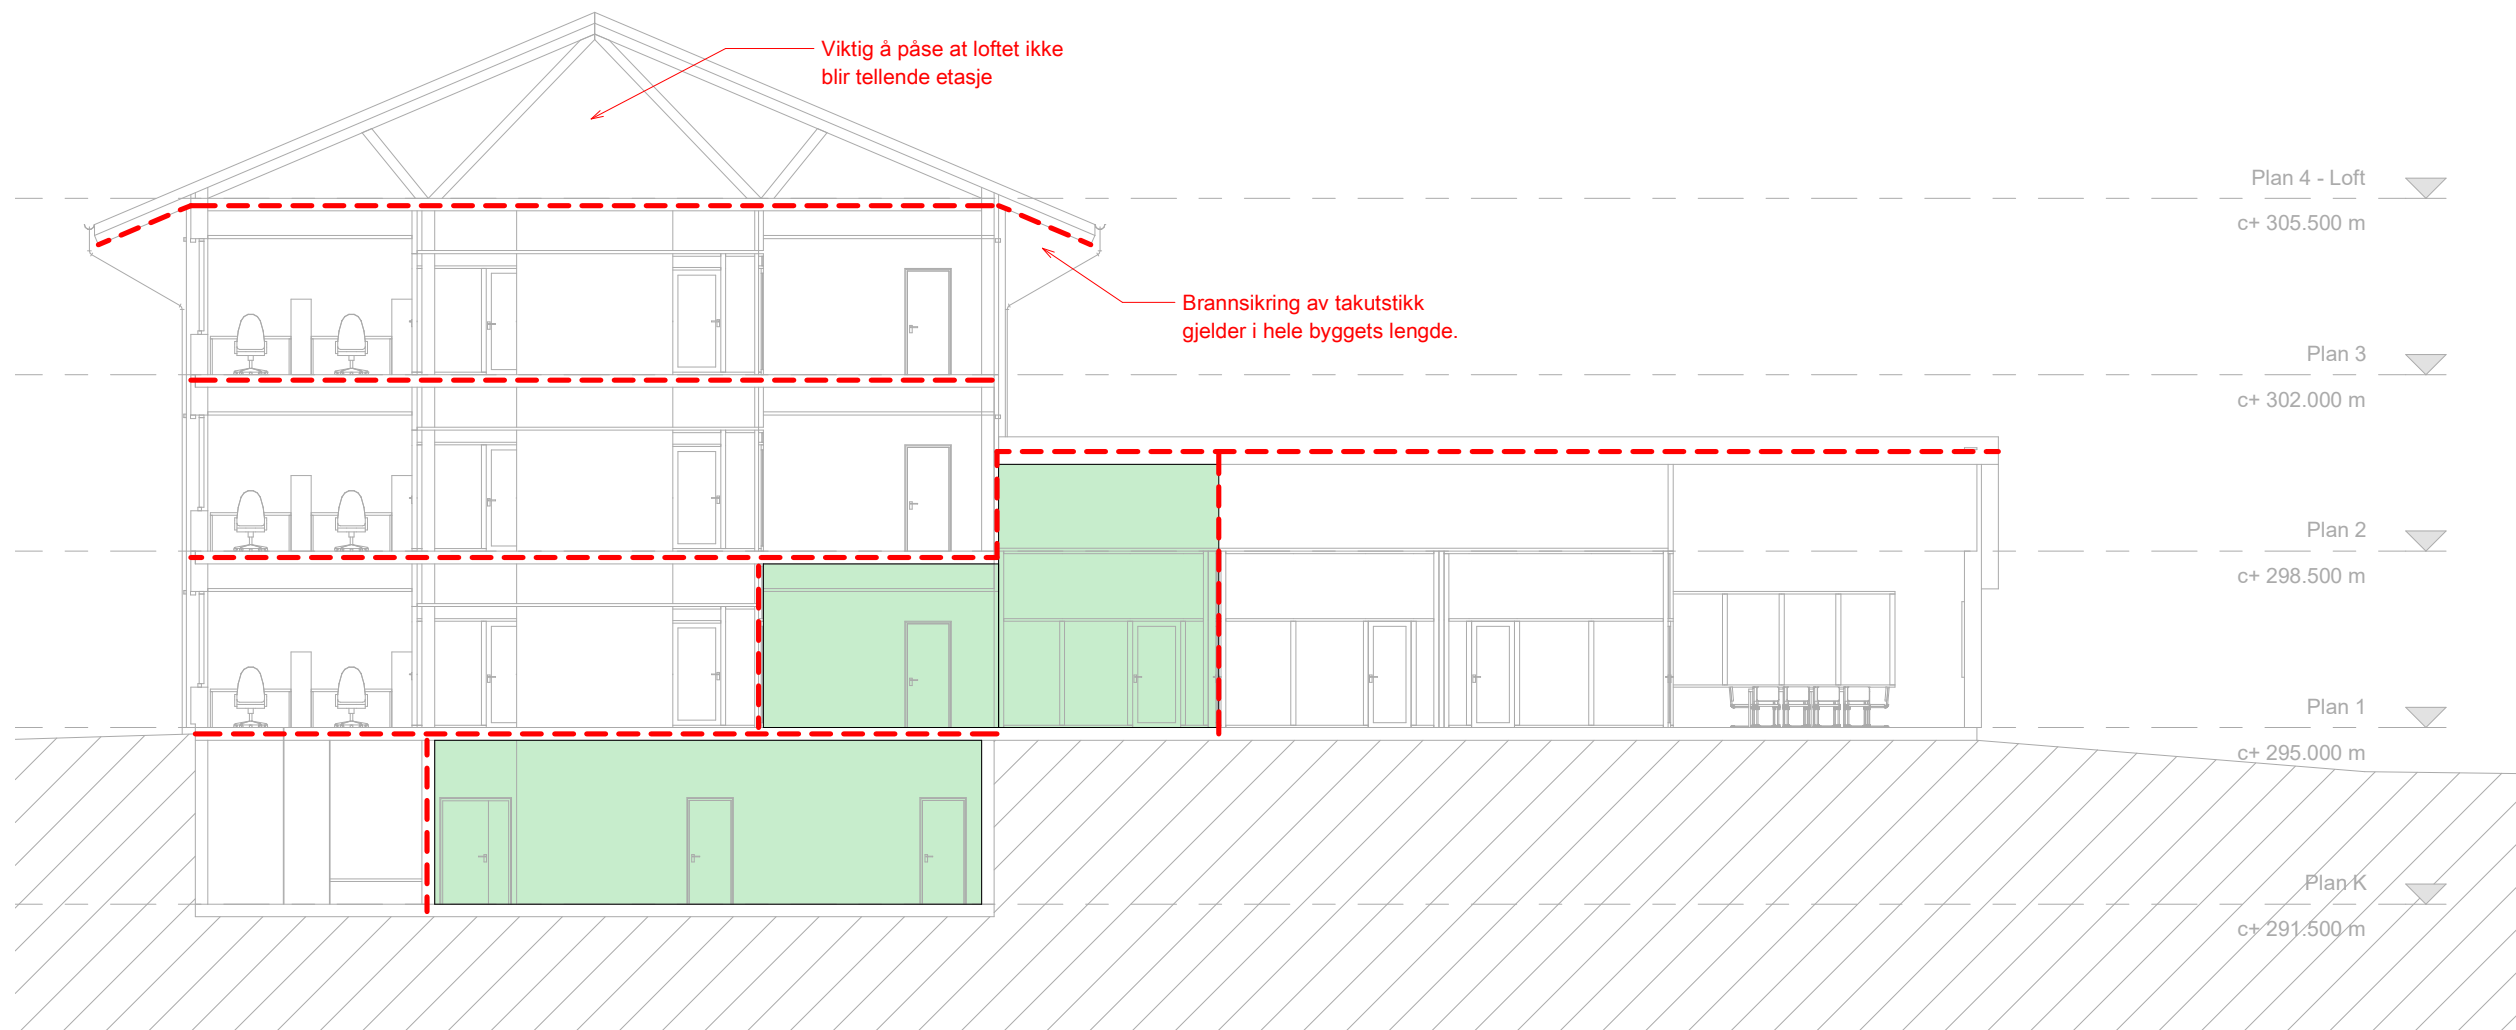

Skravurer:

Rømningsvei

Konstruksjoner:

EI 60 [B60]

Informasjon:

Risikoklasse: 2
Brannklasse: 2
Bæresystem R60 [B60]
Innvendig trappeløp: R30

Tegningen er å anse som konsepttegning og skal leses sammen med brannkonseptet. Den har ikke status som byggetegning.

C	02	Anbud	13/01/23	KARUU	TONLIL
C	01	Forprosjekt	19/12/22	KARUU	TONLIL
Fase	Rev.nr	Beskrivelse	Dato	Sign	Kontroll
 FORSVARSBYGG  Norconsult					
Prosjekterende			Målestokk 1:100 (A1)		
Rena Leir			Prosjektnummer 52203461		
Branntegning Snitt A1			Dato 13/01/23	Godkjent GOJOH	
Tegningsnummer			Sign. TONLIL	Kontroll KARUU	
UGRADERT		0429010067	X F 200 40 01		C 02
Gradering	Inventarkode	Etappe Fag System Tegn.type Løpenr.		Fase	Rev.nr.