
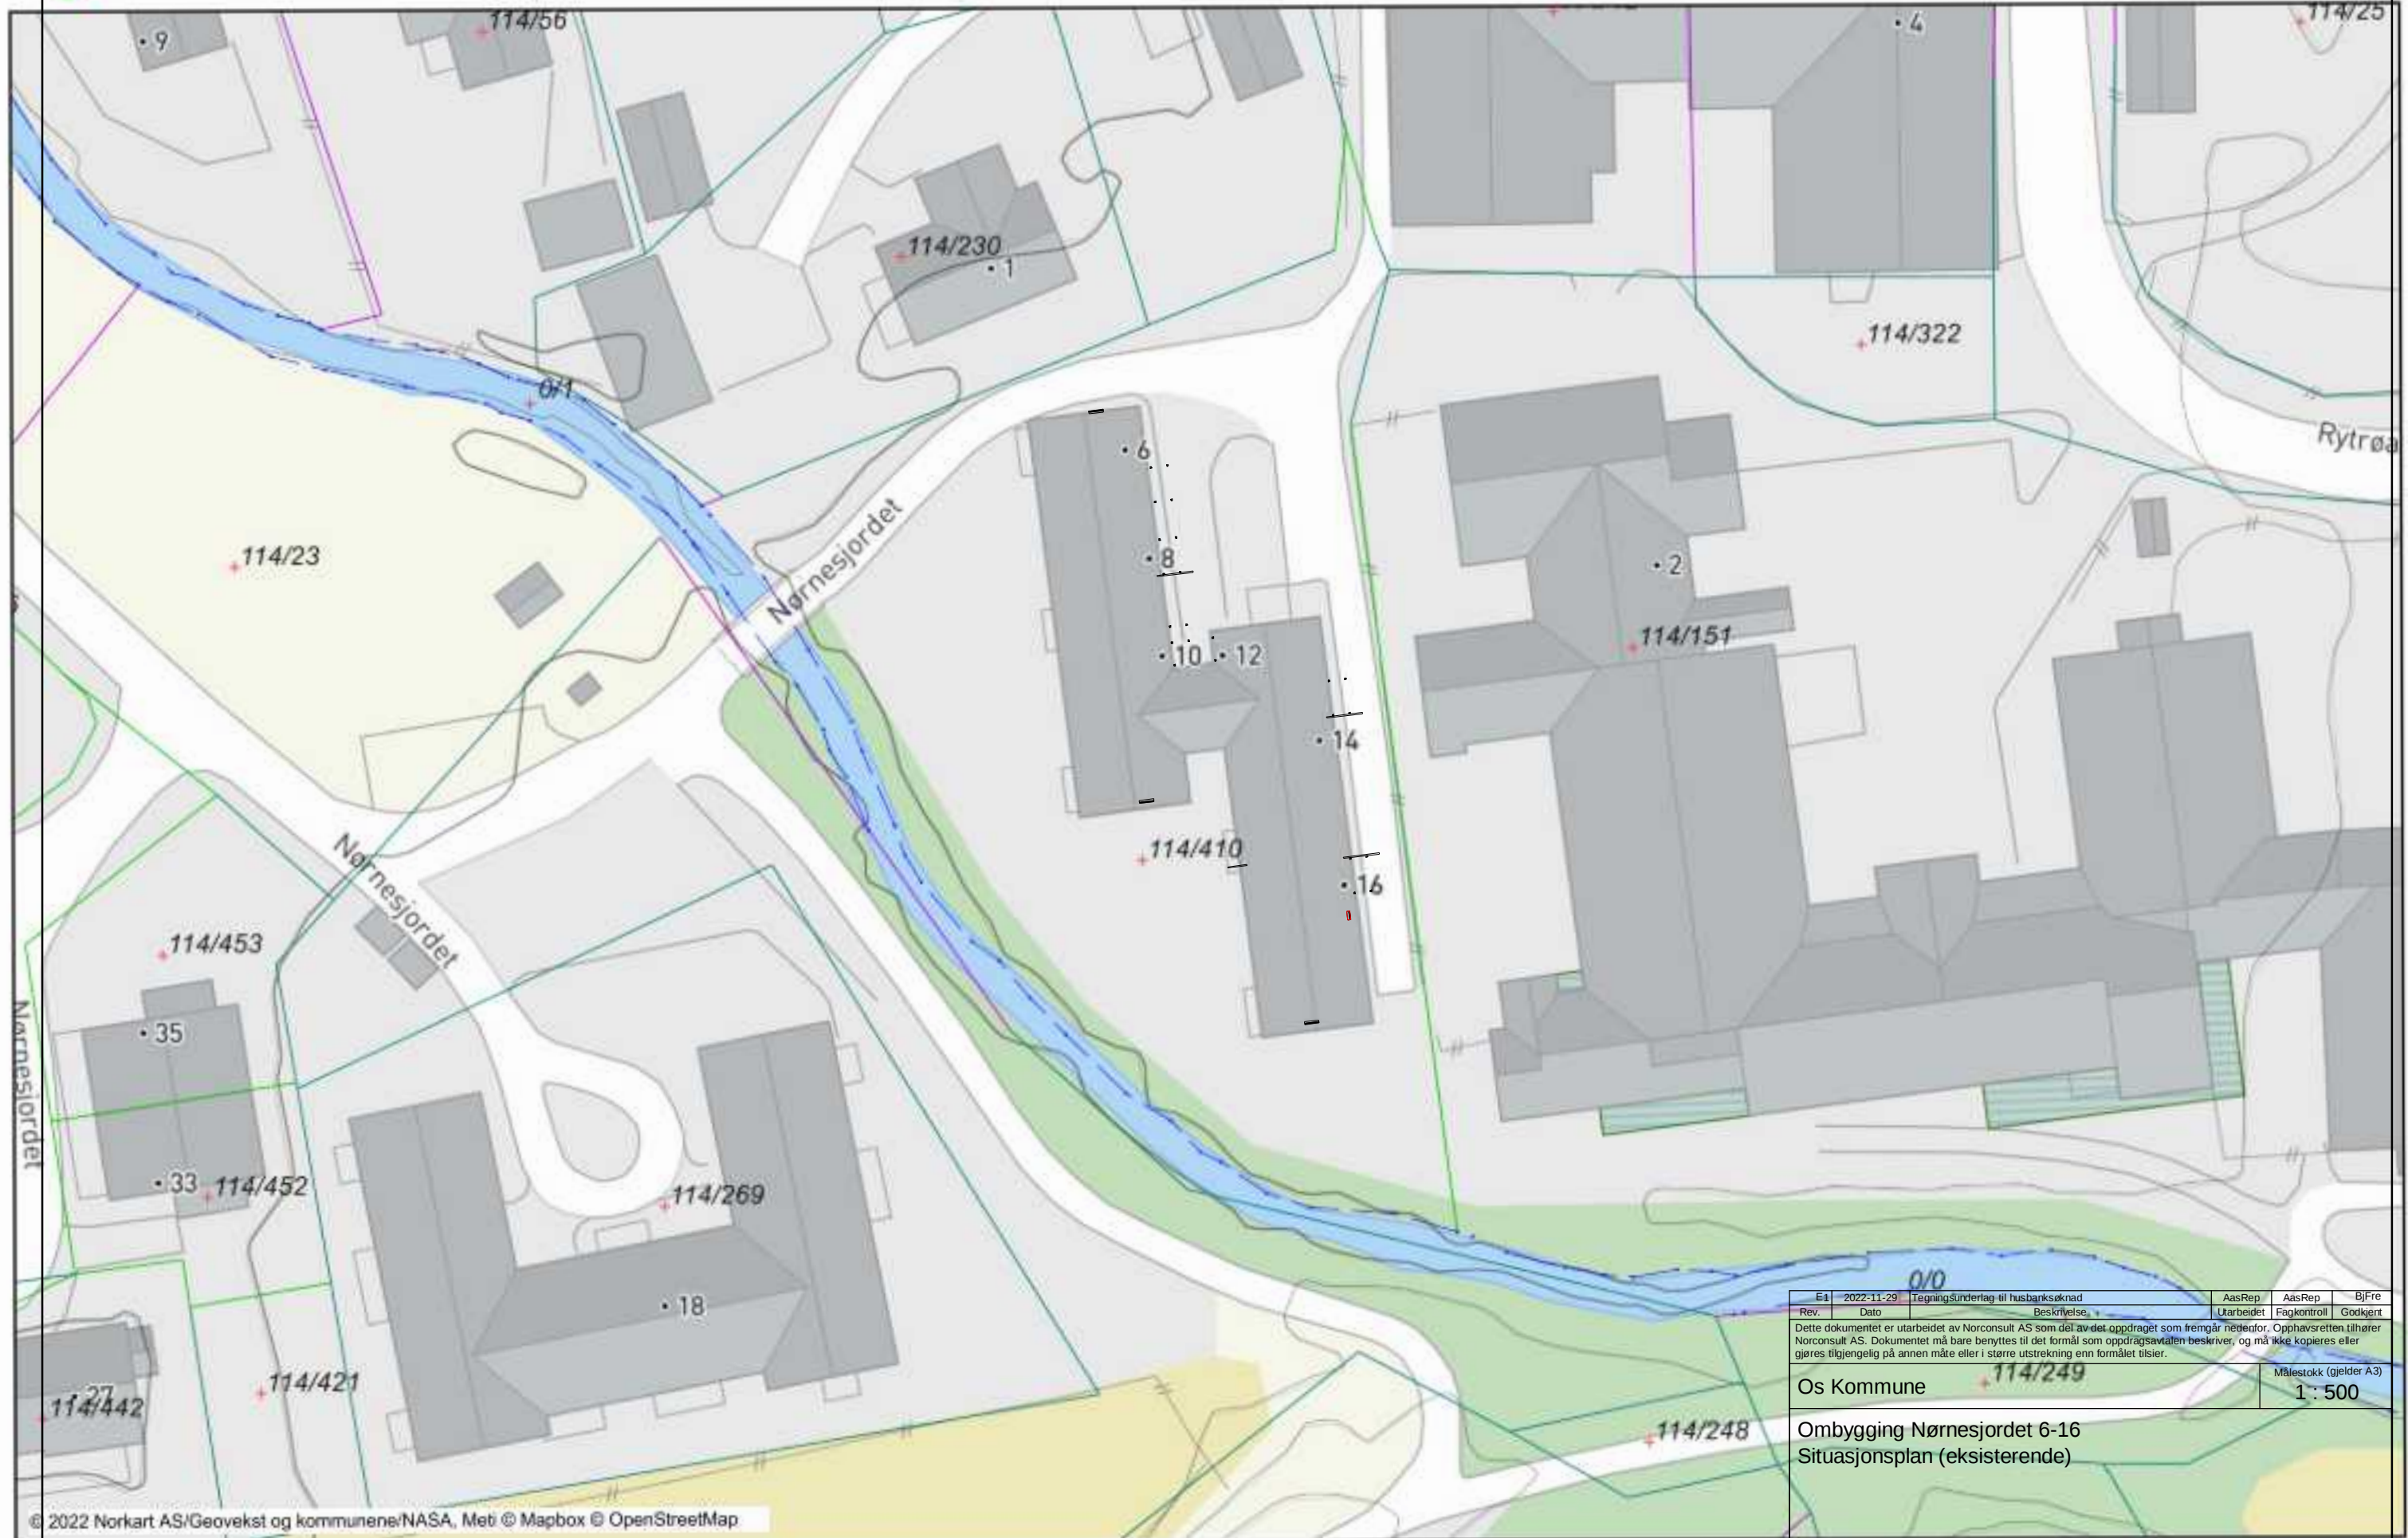


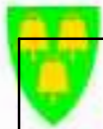

Rev.	Dato	Tegningsunderlag til husbanksekna	AasRep	AasRep	BjFre
		Beskrivelse	Utarbeidet	Fagkontroll	Godkjent
Dette dokumentet er utarbeidet av Norconsult AS som del av det oppdraget som fremgår nedenfor. Opphavsretten tilhører Norconsult AS. Dokumentet må bare benyttes til det formål som oppdragsavtalen beskriver, og må ikke kopieres eller gjøres tilgjengelig på annen måte eller i større utstrekning enn formålet tilsier.					
Os Kommune			Målestokk (gjelder A3)		
			1 : 500		

Ombygging Nørnesjordet 6-16
Situasjonsplan (eksisterende)

Norconsult	Oppdragsnummer	Tegningsnummer	Revisjon
	5203103	A-10-00-01	E1