




Fasade Øst
1 : 100

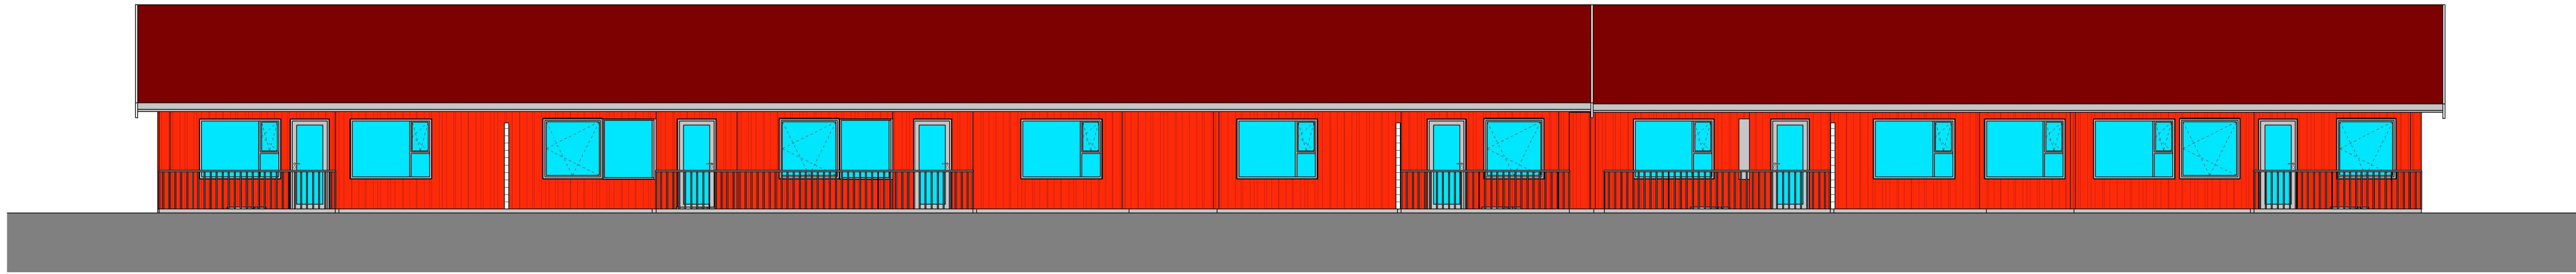

Fasade Vest
1 : 100

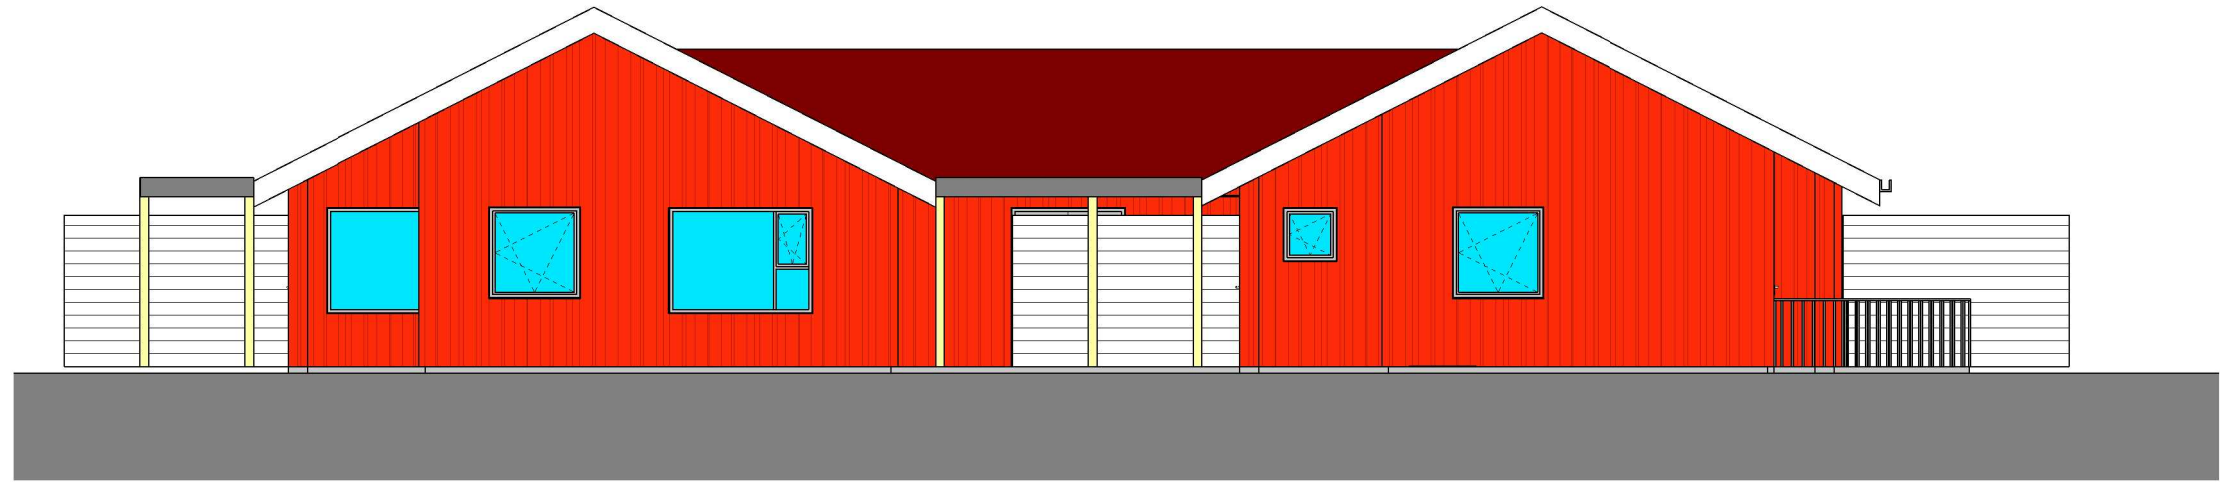

Fasade Nord
1 : 100

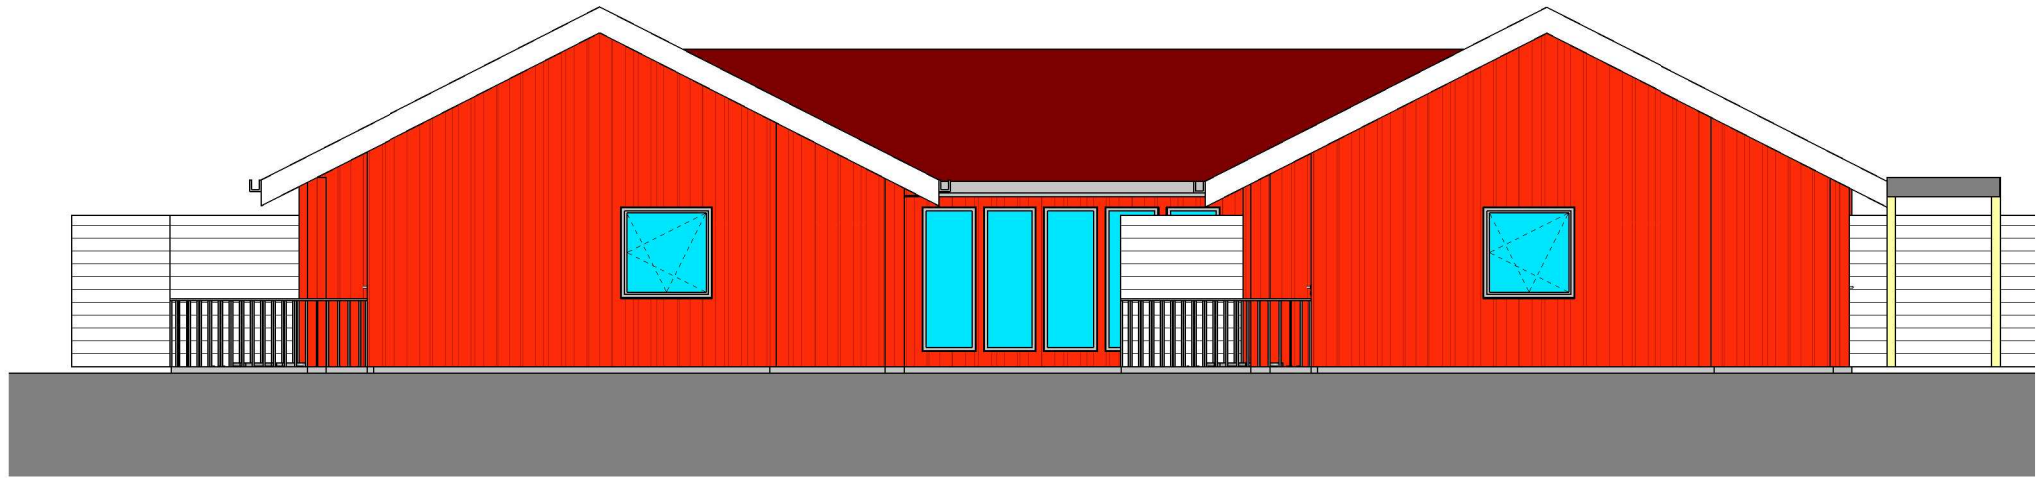

Fasade Sør
1 : 100

Tegningsnummer	Revisjon
A-43-01-01	E1

E1	2022-11-29	Tegningsunderlag til husbanksøknad		AasRep	AasRep	BjFre
Rev.	Dato	Beskrivelse		Utarbeidet	Fagkontroll	Godkjent
Dette dokumentet er utarbeidet av Norconsult AS som del av det oppdraget som fremgår nedenfor. Opphavsretten tilhører Norconsult AS. Dokumentet må bare benyttes til det formål som oppdragsavtalen beskriver, og må ikke kopieres eller gjøres tilgjengelig på annen måte eller i større utstrekning enn formålet tilsier.						
Os Kommune					Målestokk (gjelder A1) 1 : 100	
Ombygging Nørnesjordet 6-16 Fasader						
Norconsult 		Oppdragsnummer 5203103	Tegningsnummer A-43-01-01			Revisjon E1