


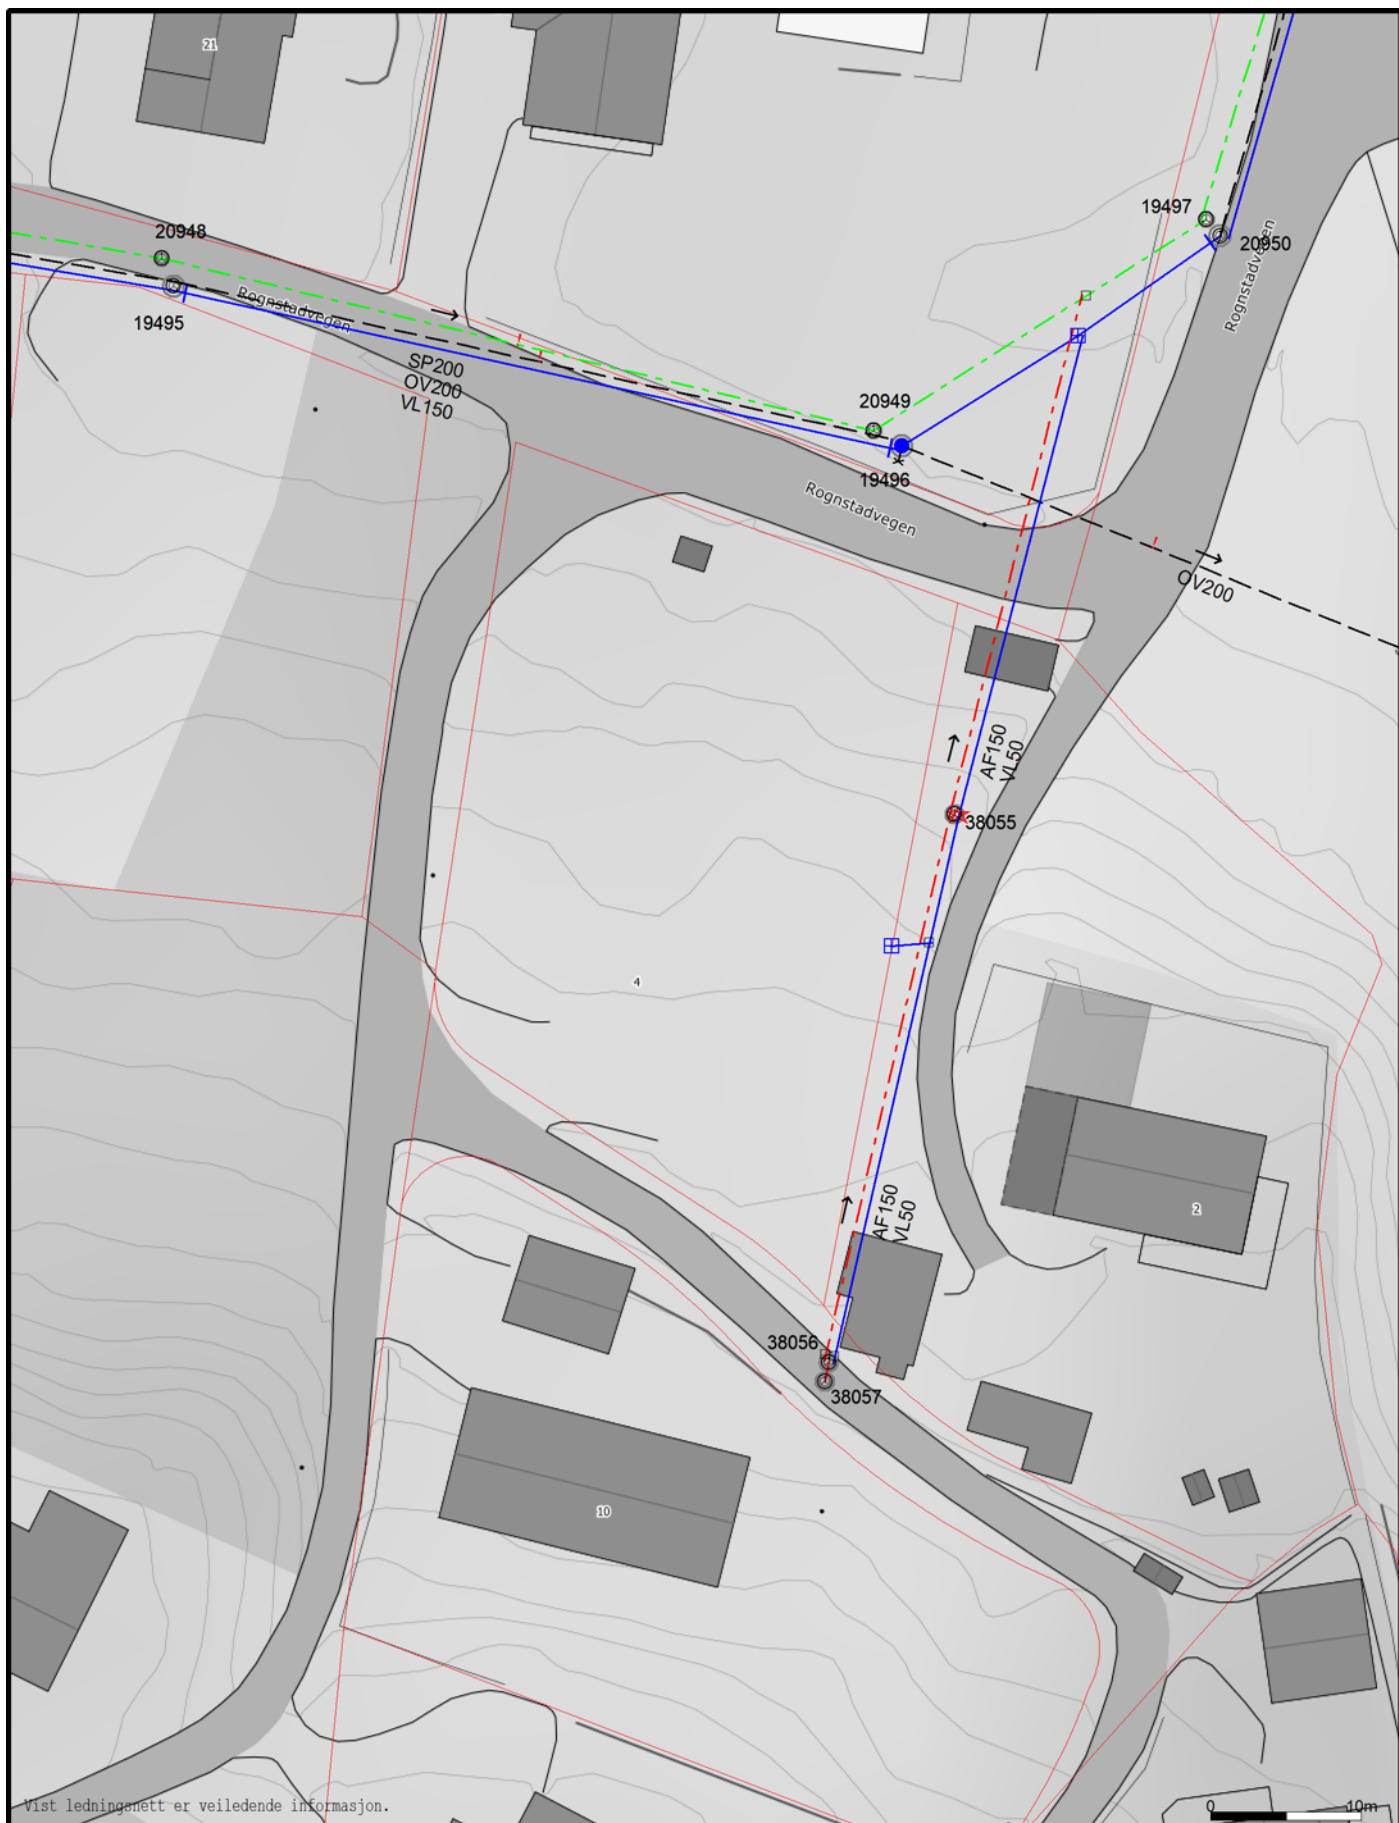

Vist ledningsnett er veiledende informasjon.

— Avløp felles ledning	☐ Sluk med sandfang	☐ Overløp
— Overvannsledning	☐ Kran	☐ Anboring
— Spillvannsledning	☐ Basseng	☐ Grenpunkt
— Spillvann pumpeledning	⬇ Pumpestasjon vann	
— Vannledning	⬇ Pumpestasjon spillvann	
— Vann pumpeledning	⬇ Hydrant	
— Signal kabel	☐ Bekkeinntak	
○ Kum	☐ Bekkeinntak m. rist	



Gjøvik Kommune
Teknisk Drift
Vann, Avløp og Renovasjon

Rognstadvegen 4

Dato: 2021.10.25

Sign: PTB

49/124



Målestokk
1:500