

Areal, Fredriks Langes Gate


Område Antall rom
Default Area (08:00 - 16:00) 21

Område	Lokasjon	Romnr	Romnavn	Romtyper	Bruttoareal m²	Serviceareal m²	Daglig areal m²
Default Area (08:00 - 16:00)	Plan 1	03	Gang	Gang	5,8	5,8	1,16
Default Area (08:00 - 16:00)	Plan 1	101	Venterom	Venterom	10,1	10,1	4,04
Default Area (08:00 - 16:00)	Plan 1	102	Teknisk rom	Teknisk rom	2,4	0	0
Default Area (08:00 - 16:00)	Plan 1	103	HC WC	WC	5,6	5,6	5,6
Default Area (08:00 - 16:00)	Plan 1	104	Medisinrom	Medisinrom	13,1	13,1	2,62
Default Area (08:00 - 16:00)	Plan 1	106	Trapp	Trapp	4	4	0,8
Default Area (08:00 - 16:00)	Plan 1	107	HC WC	WC	7,5	7,5	7,5
Default Area (08:00 - 16:00)	Plan 1	108	Bøttekott	Lager	1,1	1,1	0,055
Default Area (08:00 - 16:00)	Plan 1	109	Kontor	Kontor	13,5	13,5	0,675
Default Area (08:00 - 16:00)	Plan 1	111	Samtalerom	Samtalerom	7,4	7,4	0,37
Default Area (08:00 - 16:00)	Plan 1	112	Behandlingsrom	Behandlingsrom	7,1	7,1	4,26
Default Area (08:00 - 16:00)	Plan 1	113	Gang	Gang	10,1	10,1	2,02
Default Area (08:00 - 16:00)	Plan 2	201	Møte/Spise	Møterom	9,3	9,27	5,562
Default Area (08:00 - 16:00)	Plan 2	202	WC	WC	1,8	1,8	1,8
Default Area (08:00 - 16:00)	Plan 2	208	Kontor	Kontor	14,4	14,4	0,72
Default Area (08:00 - 16:00)	Plan 2	209	Kontor	Kontor	6,7	6,71	0,3355
Default Area (08:00 - 16:00)	Plan 2	211	Kontor	Kontor	5,7	5,71	0,2855
Default Area (08:00 - 16:00)	Plan 2	x2	Kjøkken/Gang	Kjøkken	18,1	18,1	10,86
Default Area (08:00 - 16:00)	Plan 2	x3	Bad	WC	3	3	3
Default Area (08:00 - 16:00)	Plan 2	x4	Kontor	Kontor	8	8	0,4
Default Area (08:00 - 16:00)	Plan 2	x5	Trapp	Trapp	3,5	3,5	0,7
					158,2	155,79	52,763 x
					5 Dager		
					263,815 m² Ukentlig areal		

Romliste, Fredriks Langes Gate


Bygning	Etasje	Romnr	Romnavn	Romtyper	Man	Tir	Ons	Tor	Fre	Oppgaver per uke	Romfrekvens	Oppgavefrekvens
Fredrik Langes gate 30, Plan 1 og 2	Plan 1	03	Gang	Gang		St 1				1 ganger hver uke	1	1
Fredrik Langes gate 30, Plan 1 og 2	Plan 1	101	Venterom	Venterom		St 1			St 1	2 ganger hver uke	2	2
Fredrik Langes gate 30, Plan 1 og 2	Plan 1	102	Teknisk rom	Teknisk rom								0
Fredrik Langes gate 30, Plan 1 og 2	Plan 1	103	HC WC	WC	St 1	St 1	St 1	St 1	St 1	5 ganger hver uke	5	5
Fredrik Langes gate 30, Plan 1 og 2	Plan 1	104	Medisinrom	Medisinrom	St 1					1 ganger hver uke	1	1
Fredrik Langes gate 30, Plan 1 og 2	Plan 1	106	Trapp	Trapp				St 1		1 ganger hver uke	1	1
Fredrik Langes gate 30, Plan 1 og 2	Plan 1	107	HC WC	WC	St 1	St 1	St 1	St 1	St 1	5 ganger hver uke	5	5
Fredrik Langes gate 30, Plan 1 og 2	Plan 1	108	Bøttekott	Lager	St 1/4					Hver Måned	1	0,25
Fredrik Langes gate 30, Plan 1 og 2	Plan 1	109	Kontor	Kontor		St 1/4				Hver Måned	1	0,25
Fredrik Langes gate 30, Plan 1 og 2	Plan 1	111	Samtalerom	Samtalerom	St 1/4					Hver Måned	1	0,25
Fredrik Langes gate 30, Plan 1 og 2	Plan 1	112	Behandlingsrom	Behandlingsrom	Ti 1		St 1		Ti 1	3 ganger hver uke	3	3
Fredrik Langes gate 30, Plan 1 og 2	Plan 1	113	Gang	Gang		St 1				1 ganger hver uke	1	1
Fredrik Langes gate 30, Plan 1 og 2	Plan 2	201	Møte/Spise	Møterom	Ti 1		St 1		Ti 1	3 ganger hver uke	3	3
Fredrik Langes gate 30, Plan 1 og 2	Plan 2	202	WC	WC	St 1	St 1	St 1	St 1	St 1	5 ganger hver uke	5	5
Fredrik Langes gate 30, Plan 1 og 2	Plan 2	208	Kontor	Kontor		St 1/4				Hver Måned	1	0,25
Fredrik Langes gate 30, Plan 1 og 2	Plan 2	209	Kontor	Kontor		St 1/4				Hver Måned	1	0,25
Fredrik Langes gate 30, Plan 1 og 2	Plan 2	211	Kontor	Kontor		St 1/4				Hver Måned	1	0,25
Fredrik Langes gate 30, Plan 1 og 2	Plan 2	x2	Kjøkken/Gang	Kjøkken	St 1		St 1		St 1	3 ganger hver uke	3	3
Fredrik Langes gate 30, Plan 1 og 2	Plan 2	x3	Bad	WC	St 1	St 1	St 1	St 1	St 1	5 ganger hver uke	5	5
Fredrik Langes gate 30, Plan 1 og 2	Plan 2	x4	Kontor	Kontor		St 1/4				Hver Måned	1	0,25
Fredrik Langes gate 30, Plan 1 og 2	Plan 2	x5	Trapp	Trapp				St 1		1 ganger hver uke	1	1

- Behandlingsrom 1R+2T
- Gang 1R
- Kontor 1/4 R
- Lager 1/4R
- Trapp 1R
- WC 5R

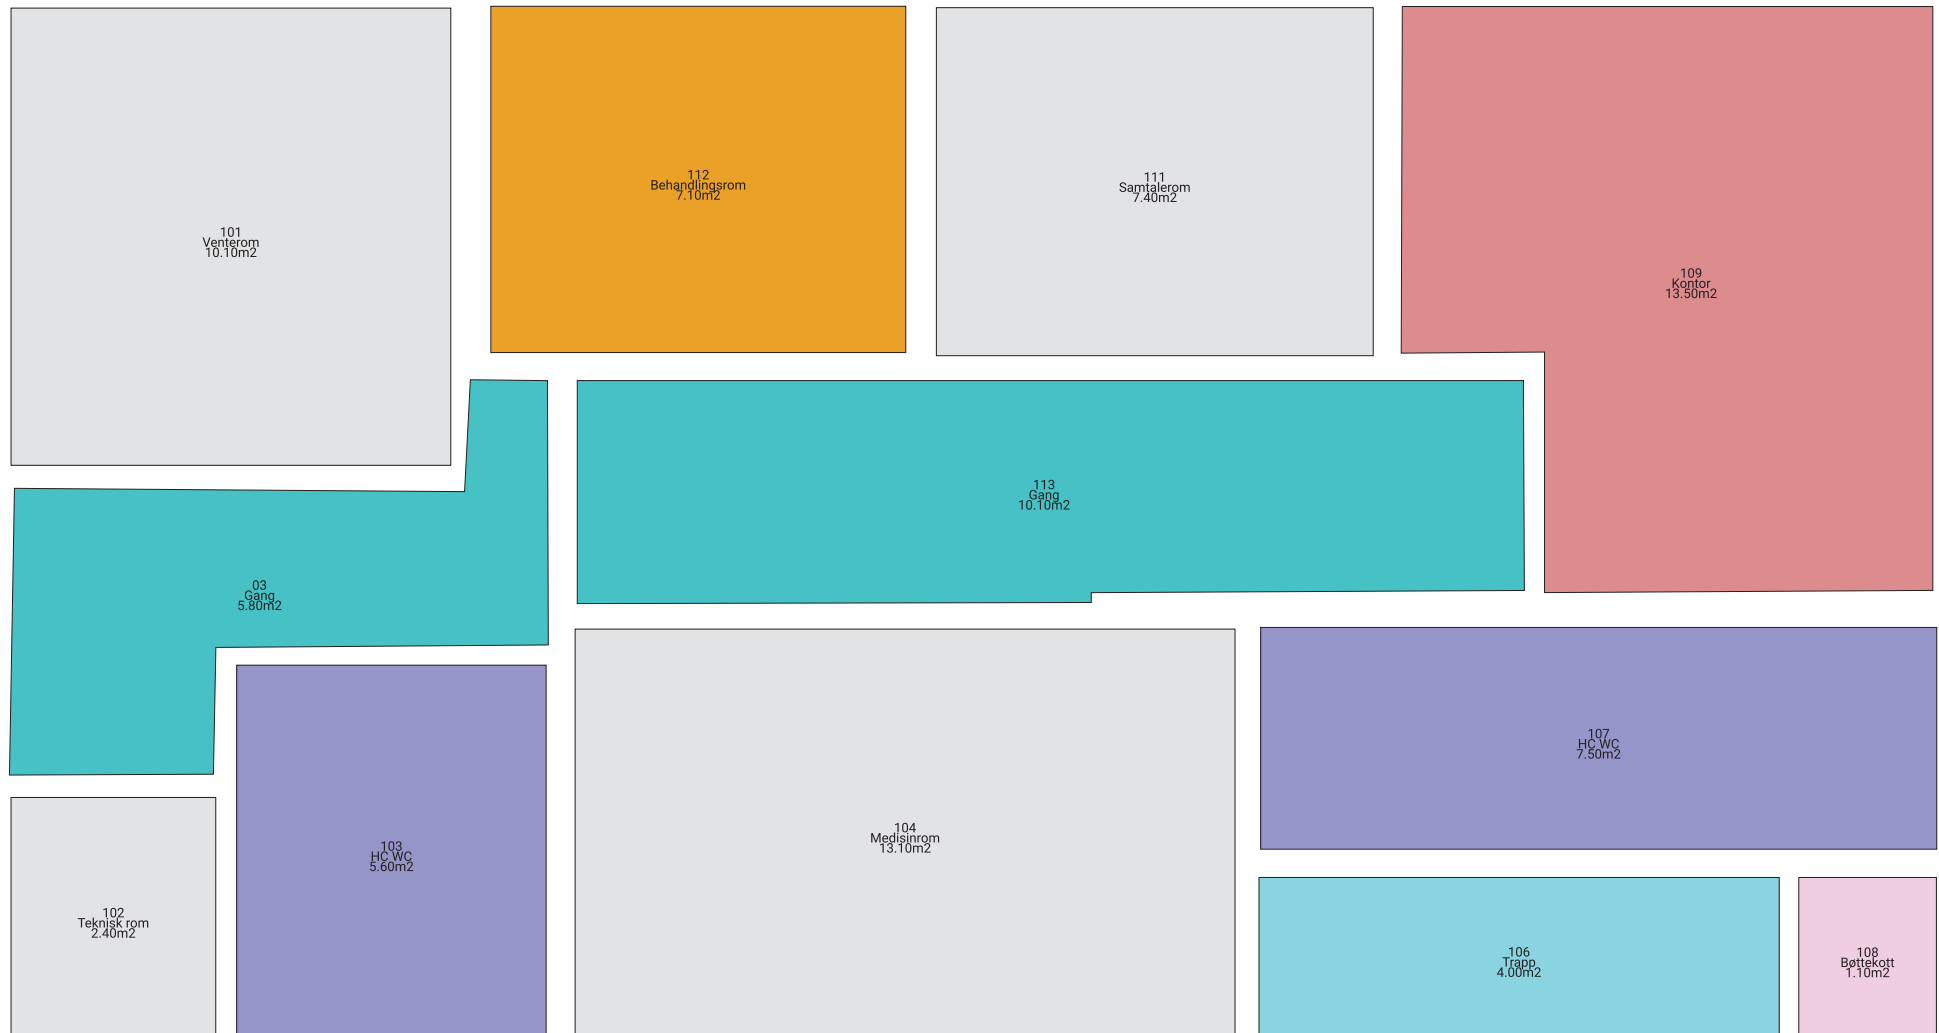


Plan 1


- Kjøkken 3R
- Kontor 1/4 R
- Møterom1R+2T
- Trapp 1R
- WC 5R

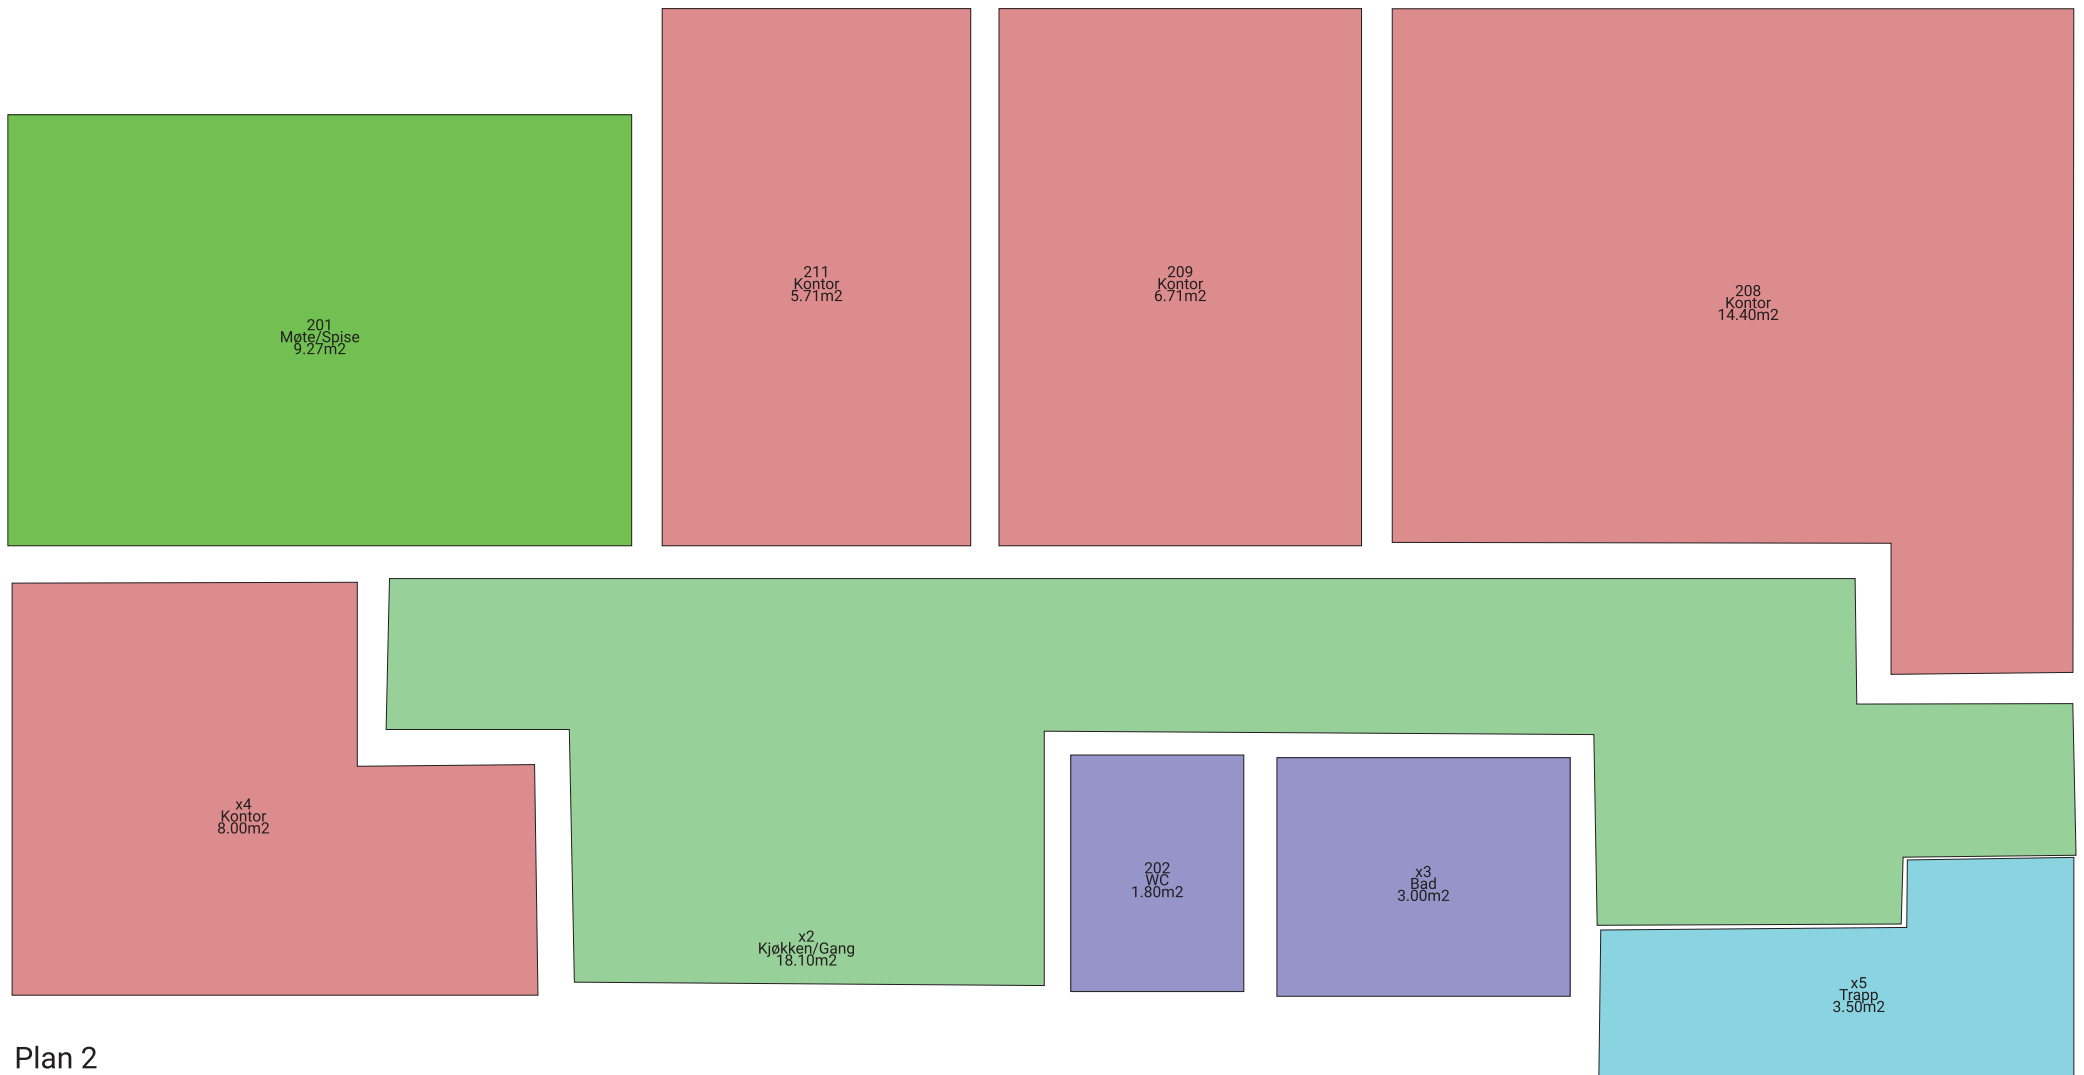

Plan 2

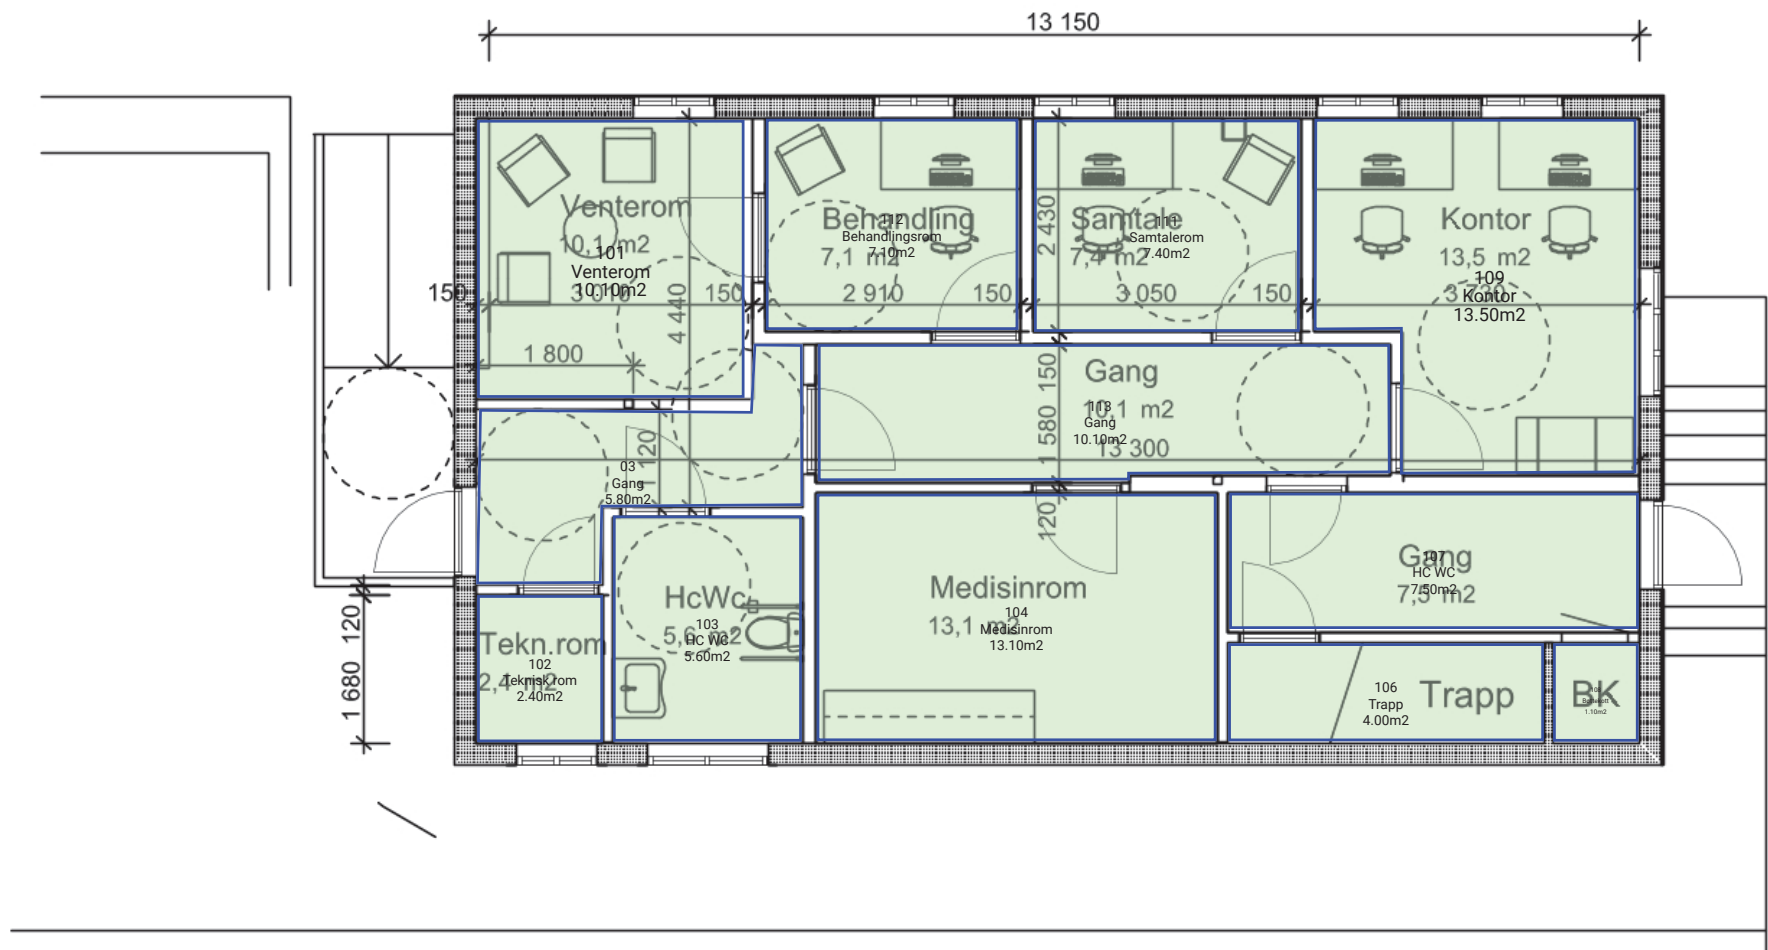

FrLanges30 plan 1 260821 Model (1).

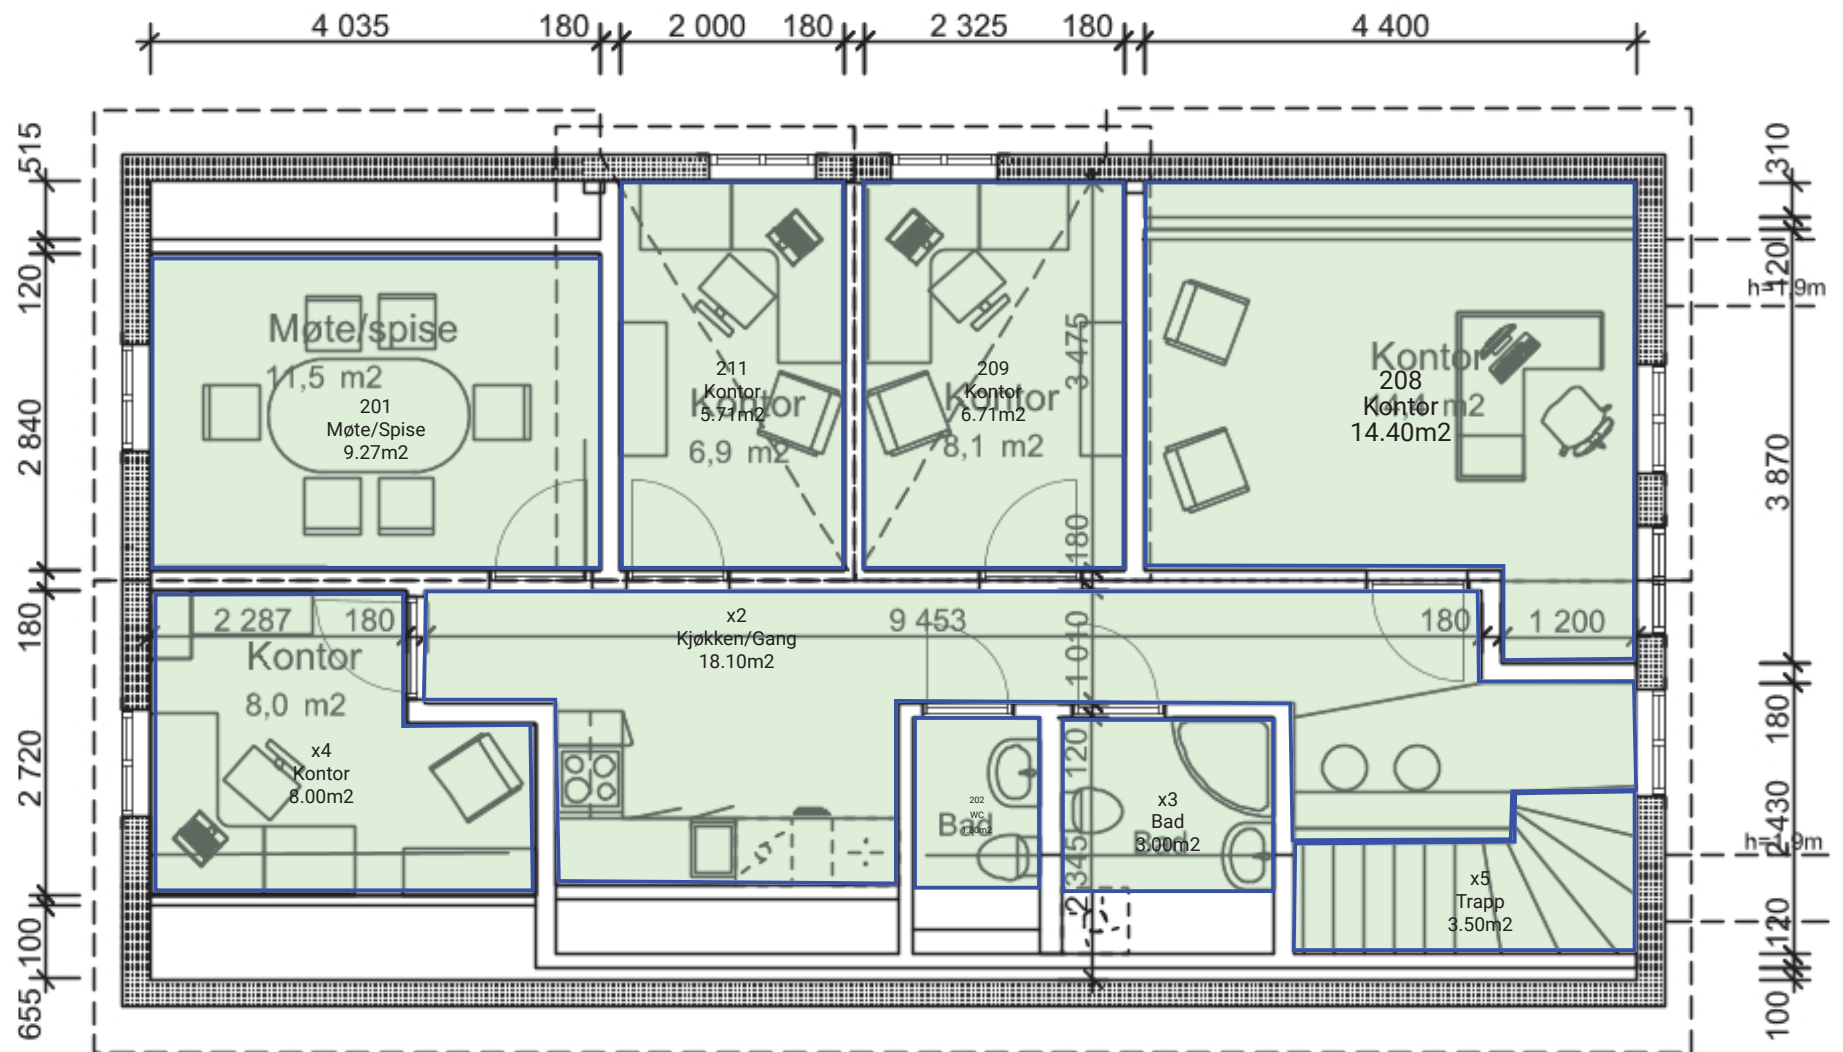

FrLanges30 plan 2 170621 Model (1).