

Areal, Ringveien 102


Antall rom
43

Lokasjon	Romnr	Romnavn	Romtyper	Bruttoareal m²	Serviceareal m²	Daglig areal m²	
1. etg	001	Fyrrom	Teknisk rom	9	0	0	
1. etg	002	Diverse	Lager	6	6	0,3	
1. etg	003	Spis/Møterom	Møterom	36,8	36,8	22,08	
1. etg	004	Vaskerom/Garderobe	Garderobe	17,8	17,8	3,56	
1. etg	005	WC	WC	1,3	1,3	0,26	
1. etg	006	WC	WC	1,3	1,3	0,26	
1. etg	007	Lager	Lager	155	155	7,75	
1. etg	008	Varemottak	Lager	42	42	2,1	
1. etg	009	Lager	Lager	97,6	97,57	4,8785	
1. etg	010	Rent lager	Lager	14,3	14,3	0,715	
1. etg	011	Urent lager	Lager	9,1	9,09	0,4545	
1. etg	012	Vaskerom 1	Vaskerom	16	16	3,2	
1. etg	013	Gang	Gang	4	4	0,8	
1. etg	014	Des.rom	Gang	7,7	7,7	1,54	
1. etg	015	Vaskerom	Vaskerom	10	10	2	
1. etg	016	Plukkklager	Lager	85	85	4,25	
1. etg	017	Verksted	Teknisk rom	26,2	0	0	
1. etg	018	Inngang	Gang	12,5	12,5	2,5	
1. etg	019	Trapp	Trapp	2,6	2,6	0,52	
1. etg	020	Trapp	Trapp	3,3	3,3	0,66	
1. etg	021	Ekspedisjon	Aktivitetsloka	19,7	19,7	3,94	
1. etg	022	VF	Gang	4,4	4,4	0,88	
2. etg.	023	Kontor	Kontor	19,9	19,9	0,995	
2. etg.	024	Kontor	Kontor	12,1	12,1	0,605	
2. etg.	025	Kontor	Kontor	23	23	1,15	
2. etg.	026	Kontor	Kontor	17,8	17,8	0,89	
2. etg.	027	Kontor	Kontor	8,2	8,2	0,41	
2. etg.	028	Kontor	Kontor	9,5	9,5	0,475	
2. etg.	029	Kontor	Kontor	12,5	12,5	0,625	
2. etg.	030	Gang	Gang	6,9	6,85	1,37	
2. etg.	031	Verksted	Teknisk rom	36,2	36,2	1,81	
2. etg.	032	Gang	Gang	13,4	13,4	2,68	
2. etg.	033	WC	WC	2,3	2,3	0,46	
2. etg.	034	Gang	Gang	7,5	7,5	1,5	
2. etg.	035	Gang	Gang	21,6	21,58	4,316	
2. etg.	036	Gang	Gang	7,2	7,2	1,44	
2. etg.	037	Kjøkken	Kjøkken	7,2	7,2	1,44	
2. etg.	038	WC	WC	1,4	1,4	0,28	
2. etg.	039	WC	WC	1,4	1,4	0,28	
2. etg.	040	Vaskerom/Garderobe	Vaskerom	11,1	11,1	2,22	
2. etg.	041	Arkiv	Arkiv	6,7	6,7	0,335	
2. etg.	042	Testrom	Teknisk rom	8,3	8,3	0,415	
2. etg.	043	Lager	Lager	87,8	87,83	4,3915	
				903,6	868,32	90,7355 x	5 Dager
						453,6775 m²	Ukentlig renhold


Romliste, Ringveien 102

Bygning	Etasje	Romnr	Romnavn	Romtyper	Man	Tir	Ons	Tor	Fre	Oppgaver per uke	Romfrekvens
Ringveien 102	1. etg	001	Fyrrom	Teknisk rom						0	0
Ringveien 102	1. etg	002	Diverse	Lager	St 1/4					0,25	1
Ringveien 102	1. etg	003	Spis/Møterom	Møterom	Ti 1		St 1		Ti 1	3	3
Ringveien 102	1. etg	004	Vaskerom/Garderobe	Garderobe	St 1					1	1
Ringveien 102	1. etg	005	WC	WC	St 1					1	1
Ringveien 102	1. etg	006	WC	WC	St 1					1	1
Ringveien 102	1. etg	007	Lager	Lager	St 1/4					0,25	1
Ringveien 102	1. etg	008	Varemottak	Lager	St 1/4					0,25	1
Ringveien 102	1. etg	009	Lager	Lager	St 1/4					0,25	1
Ringveien 102	1. etg	010	Rent lager	Lager	St 1/4					0,25	1
Ringveien 102	1. etg	011	Urent lager	Lager	St 1/4					0,25	1
Ringveien 102	1. etg	012	Vaskerom 1	Vaskerom			St 1			1	1
Ringveien 102	1. etg	013	Gang	Gang		St 1				1	1
Ringveien 102	1. etg	014	Des.rom	Gang		St 1				1	1
Ringveien 102	1. etg	015	Vaskerom	Vaskerom			St 1			1	1
Ringveien 102	1. etg	016	Plukklager	Lager	St 1/4					0,25	1
Ringveien 102	1. etg	017	Verksted	Teknisk rom						0	0
Ringveien 102	1. etg	018	Inngang	Gang		St 1				1	1
Ringveien 102	1. etg	019	Trapp	Trapp				St 1		1	1
Ringveien 102	1. etg	020	Trapp	Trapp				St 1		1	1
Ringveien 102	1. etg	021	Ekspedisjon	Aktivitetslokale			St 1			1	1
Ringveien 102	1. etg	022	VF	Gang		St 1				1	1
Ringveien 102	2. etg.	023	Kontor	Kontor		St 1/4				0,25	1
Ringveien 102	2. etg.	024	Kontor	Kontor		St 1/4				0,25	1
Ringveien 102	2. etg.	025	Kontor	Kontor		St 1/4				0,25	1
Ringveien 102	2. etg.	026	Kontor	Kontor		St 1/4				0,25	1
Ringveien 102	2. etg.	027	Kontor	Kontor		St 1/4				0,25	1
Ringveien 102	2. etg.	028	Kontor	Kontor		St 1/4				0,25	1
Ringveien 102	2. etg.	029	Kontor	Kontor		St 1/4				0,25	1
Ringveien 102	2. etg.	030	Gang	Gang		St 1				1	1
Ringveien 102	2. etg.	031	Verksted	Teknisk rom	St 1/4					0,25	1
Ringveien 102	2. etg.	032	Gang	Gang		St 1				1	1
Ringveien 102	2. etg.	033	WC	WC	St 1					1	1
Ringveien 102	2. etg.	034	Gang	Gang		St 1				1	1
Ringveien 102	2. etg.	035	Gang	Gang		St 1				1	1
Ringveien 102	2. etg.	036	Gang	Gang		St 1				1	1
Ringveien 102	2. etg.	037	Kjøkken	Kjøkken		St 1				1	1
Ringveien 102	2. etg.	038	WC	WC	St 1					1	1
Ringveien 102	2. etg.	039	WC	WC	St 1					1	1
Ringveien 102	2. etg.	040	Vaskerom/Garderobe	Vaskerom			St 1			1	1
Ringveien 102	2. etg.	041	Arkiv	Arkiv	St 1/4					0,25	1
Ringveien 102	2. etg.	042	Testrom	Teknisk rom	St 1/4					0,25	1
Ringveien 102	2. etg.	043	Lager	Lager	St 1/4					0,25	1

- Aktivitetslokale 1R
- Gang 1R
- Garderobe bedrift 1R
- Lager 1/4R
- Møterom1R+2T
- Trapp 1R
- Vaskerom 1R
- WC 1R

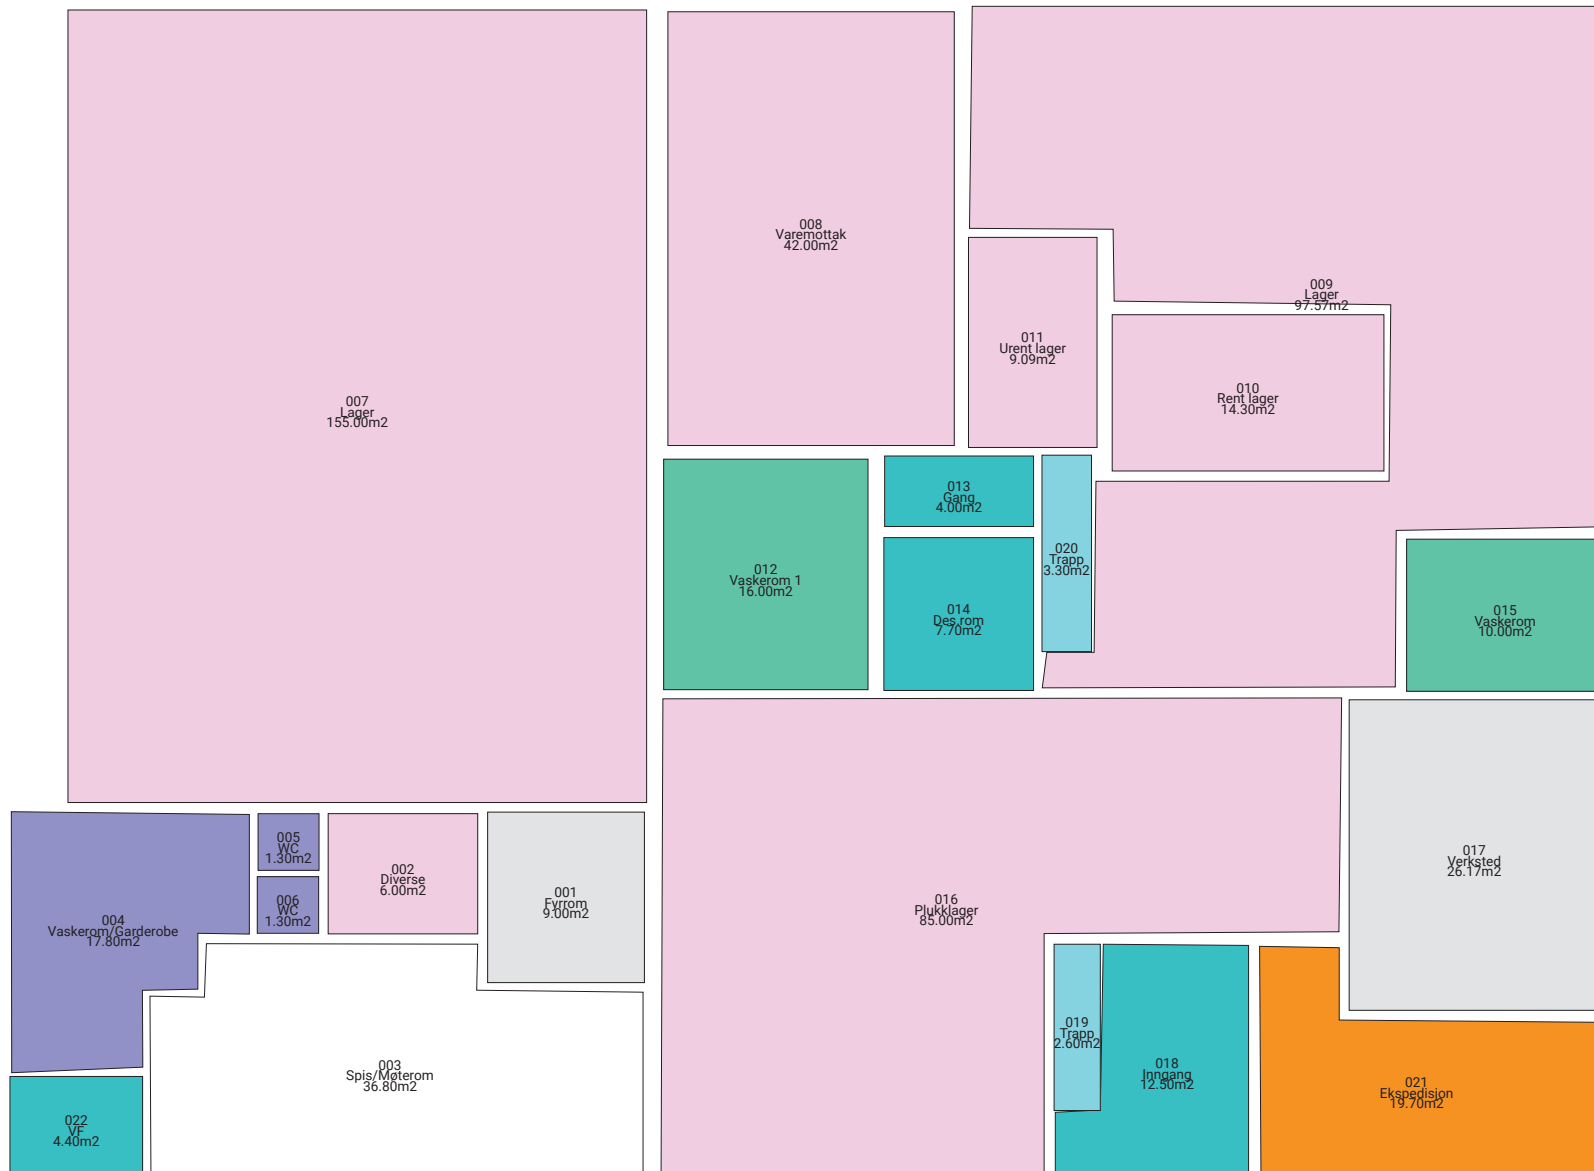

- Gang 1R
- Kjøkken 1R
- Kontor 1/4 R
- Lager 1/4R
- Teknisk rom 1/4R
- Vaskerom 1R
- WC 1R

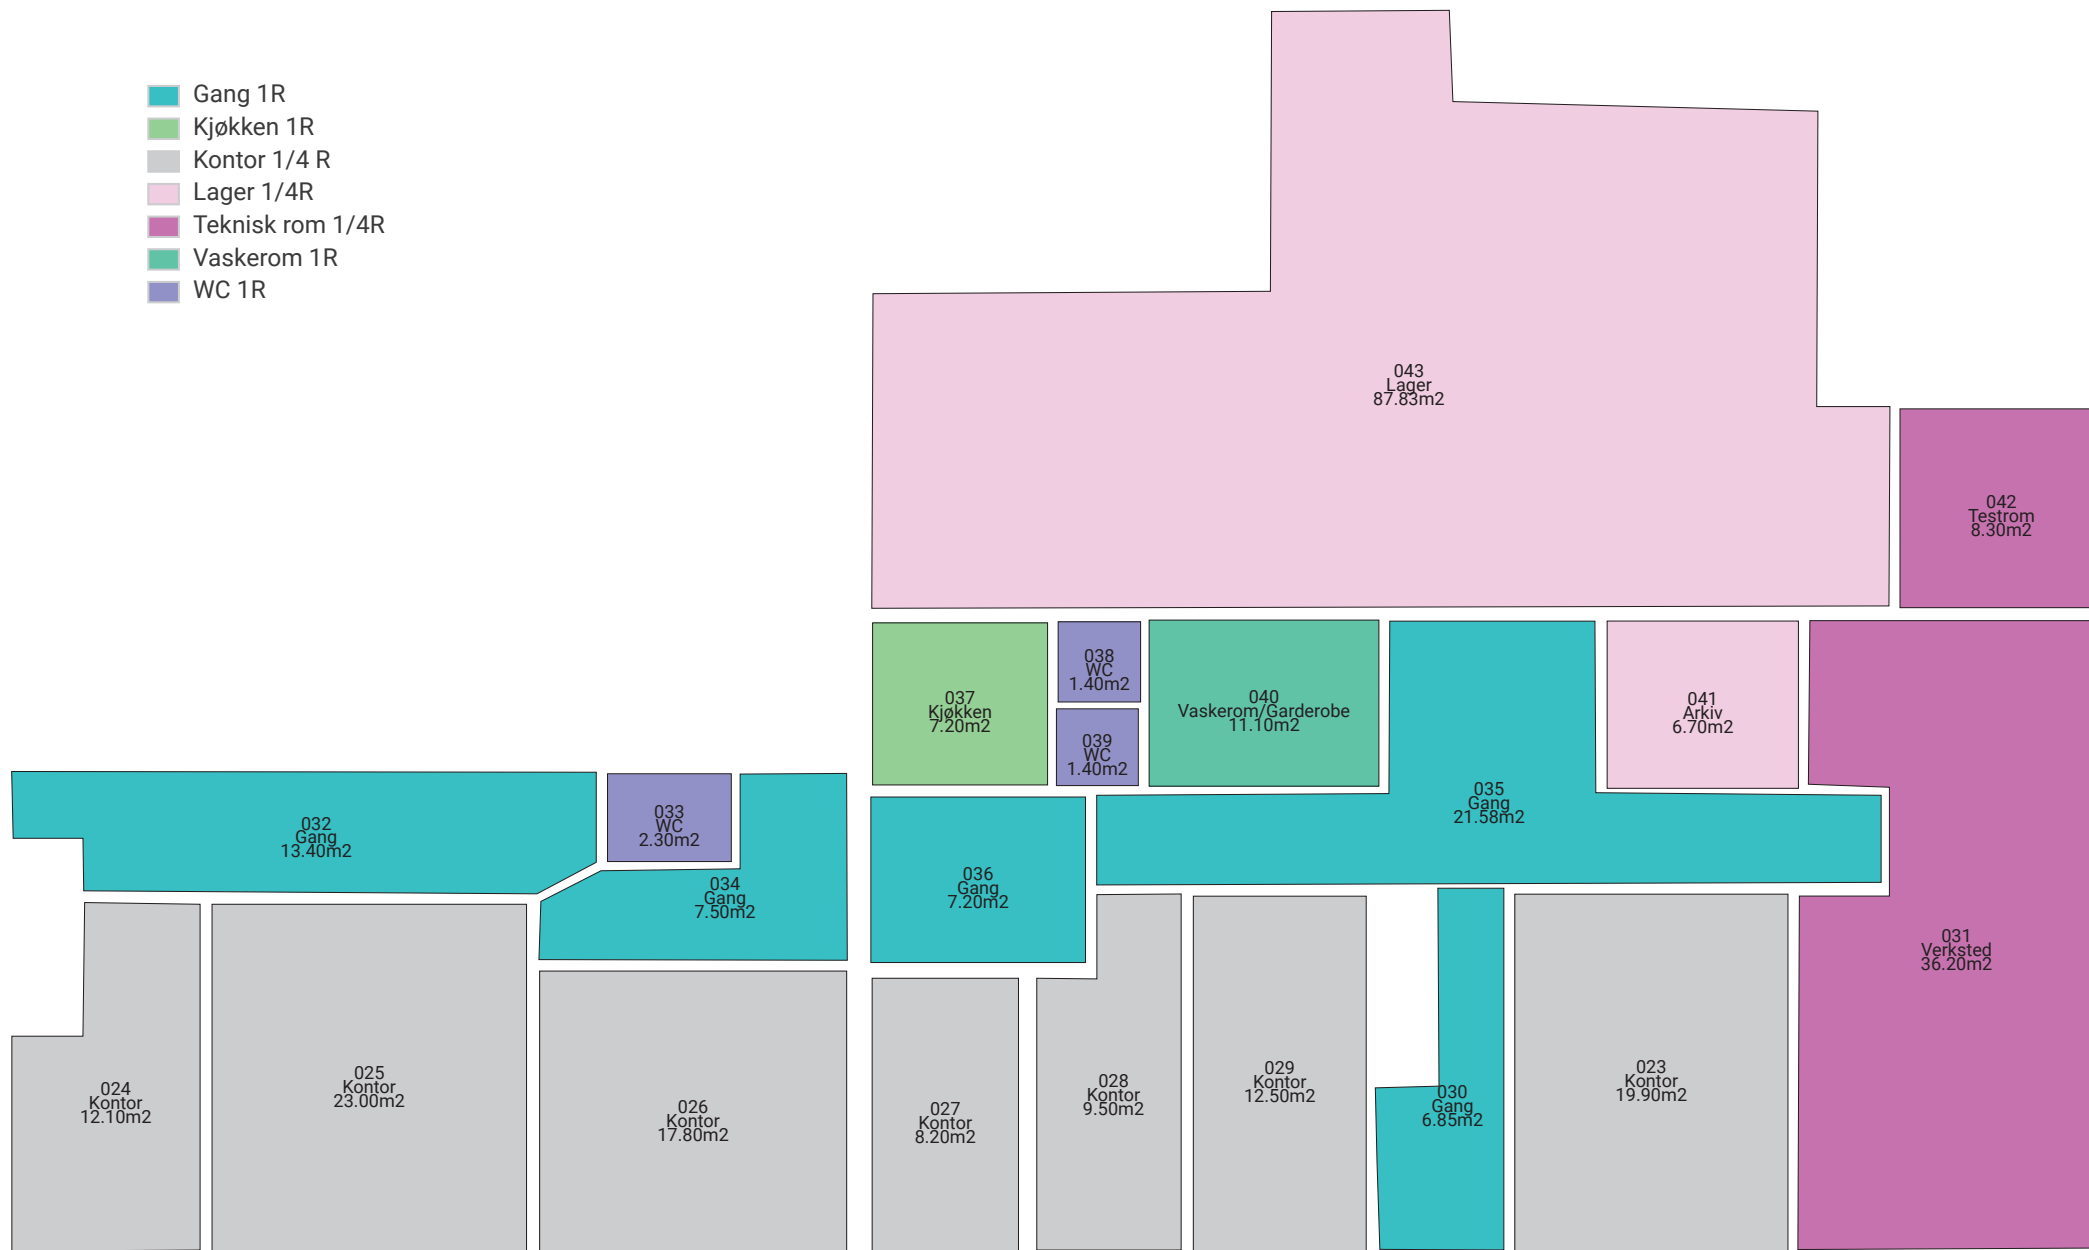

2. etg.