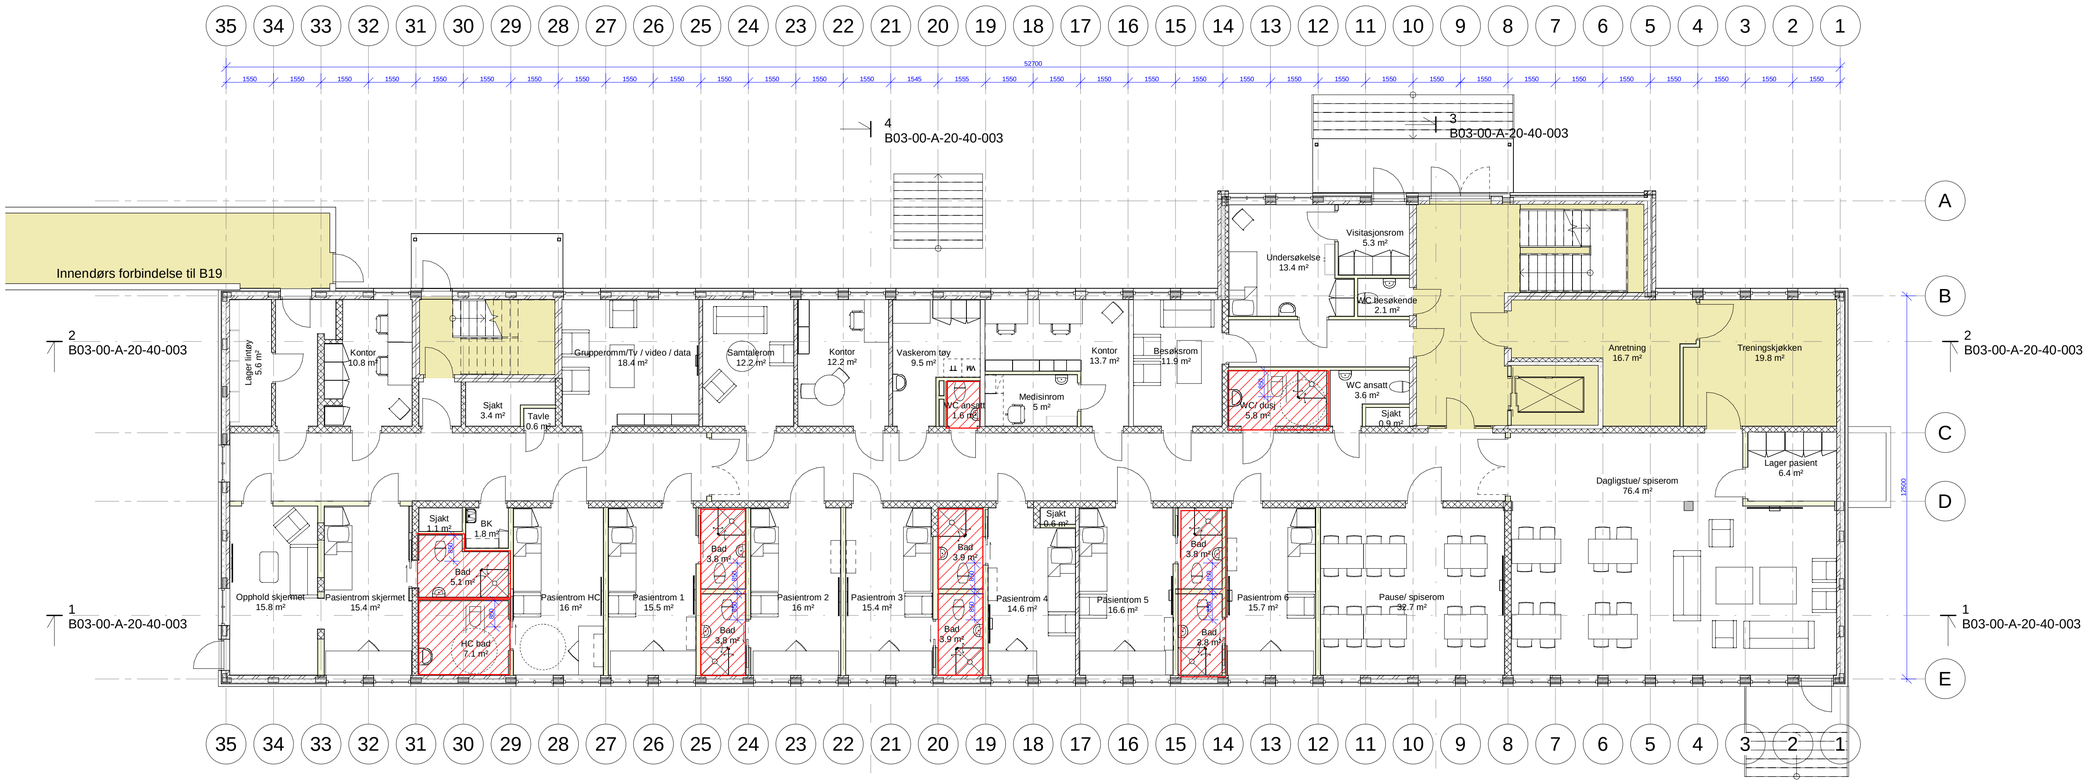

Ombygges ikke

Påstøp fjernes

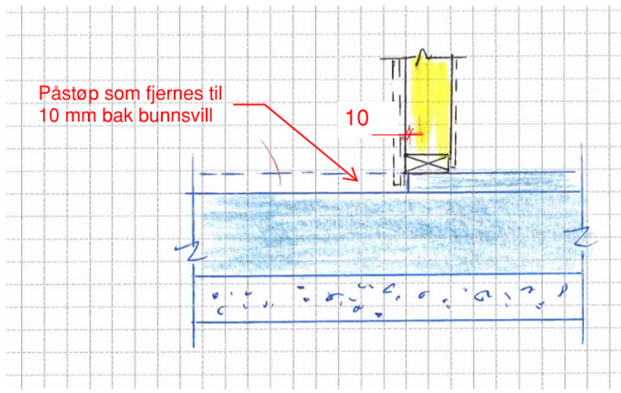

Tegn. nr.: B03-01-A-20-20-003 Rev.:

Rev.: Dato:

AL Høyer AS 06.06.2023
Rivetegning påstøp for nye bad B-11

Ombygging sikkerhetspsykiatri

STHF

PLAN 1 OMBYGGING

Gnr/Bnr: 117/74

Fase:	Søknad		
Mål:	1 : 100		
Tegnet av:	KK	Kontrollert av:	BW
J.nr.:	5792-00	Dato:	Se plottedato

Tegn. nr.: B03-01-A-20-20-003 Rev.:

BØRVE BORCHSENIUS
Arkitektur siden 1889

Børve Borchsenius Arkitekter AS
Storgata 159, 3915 Porsgrunn
TLF: 35 56 97 00
www.borveborchsenius.no

02.06.2023 11:23:21