

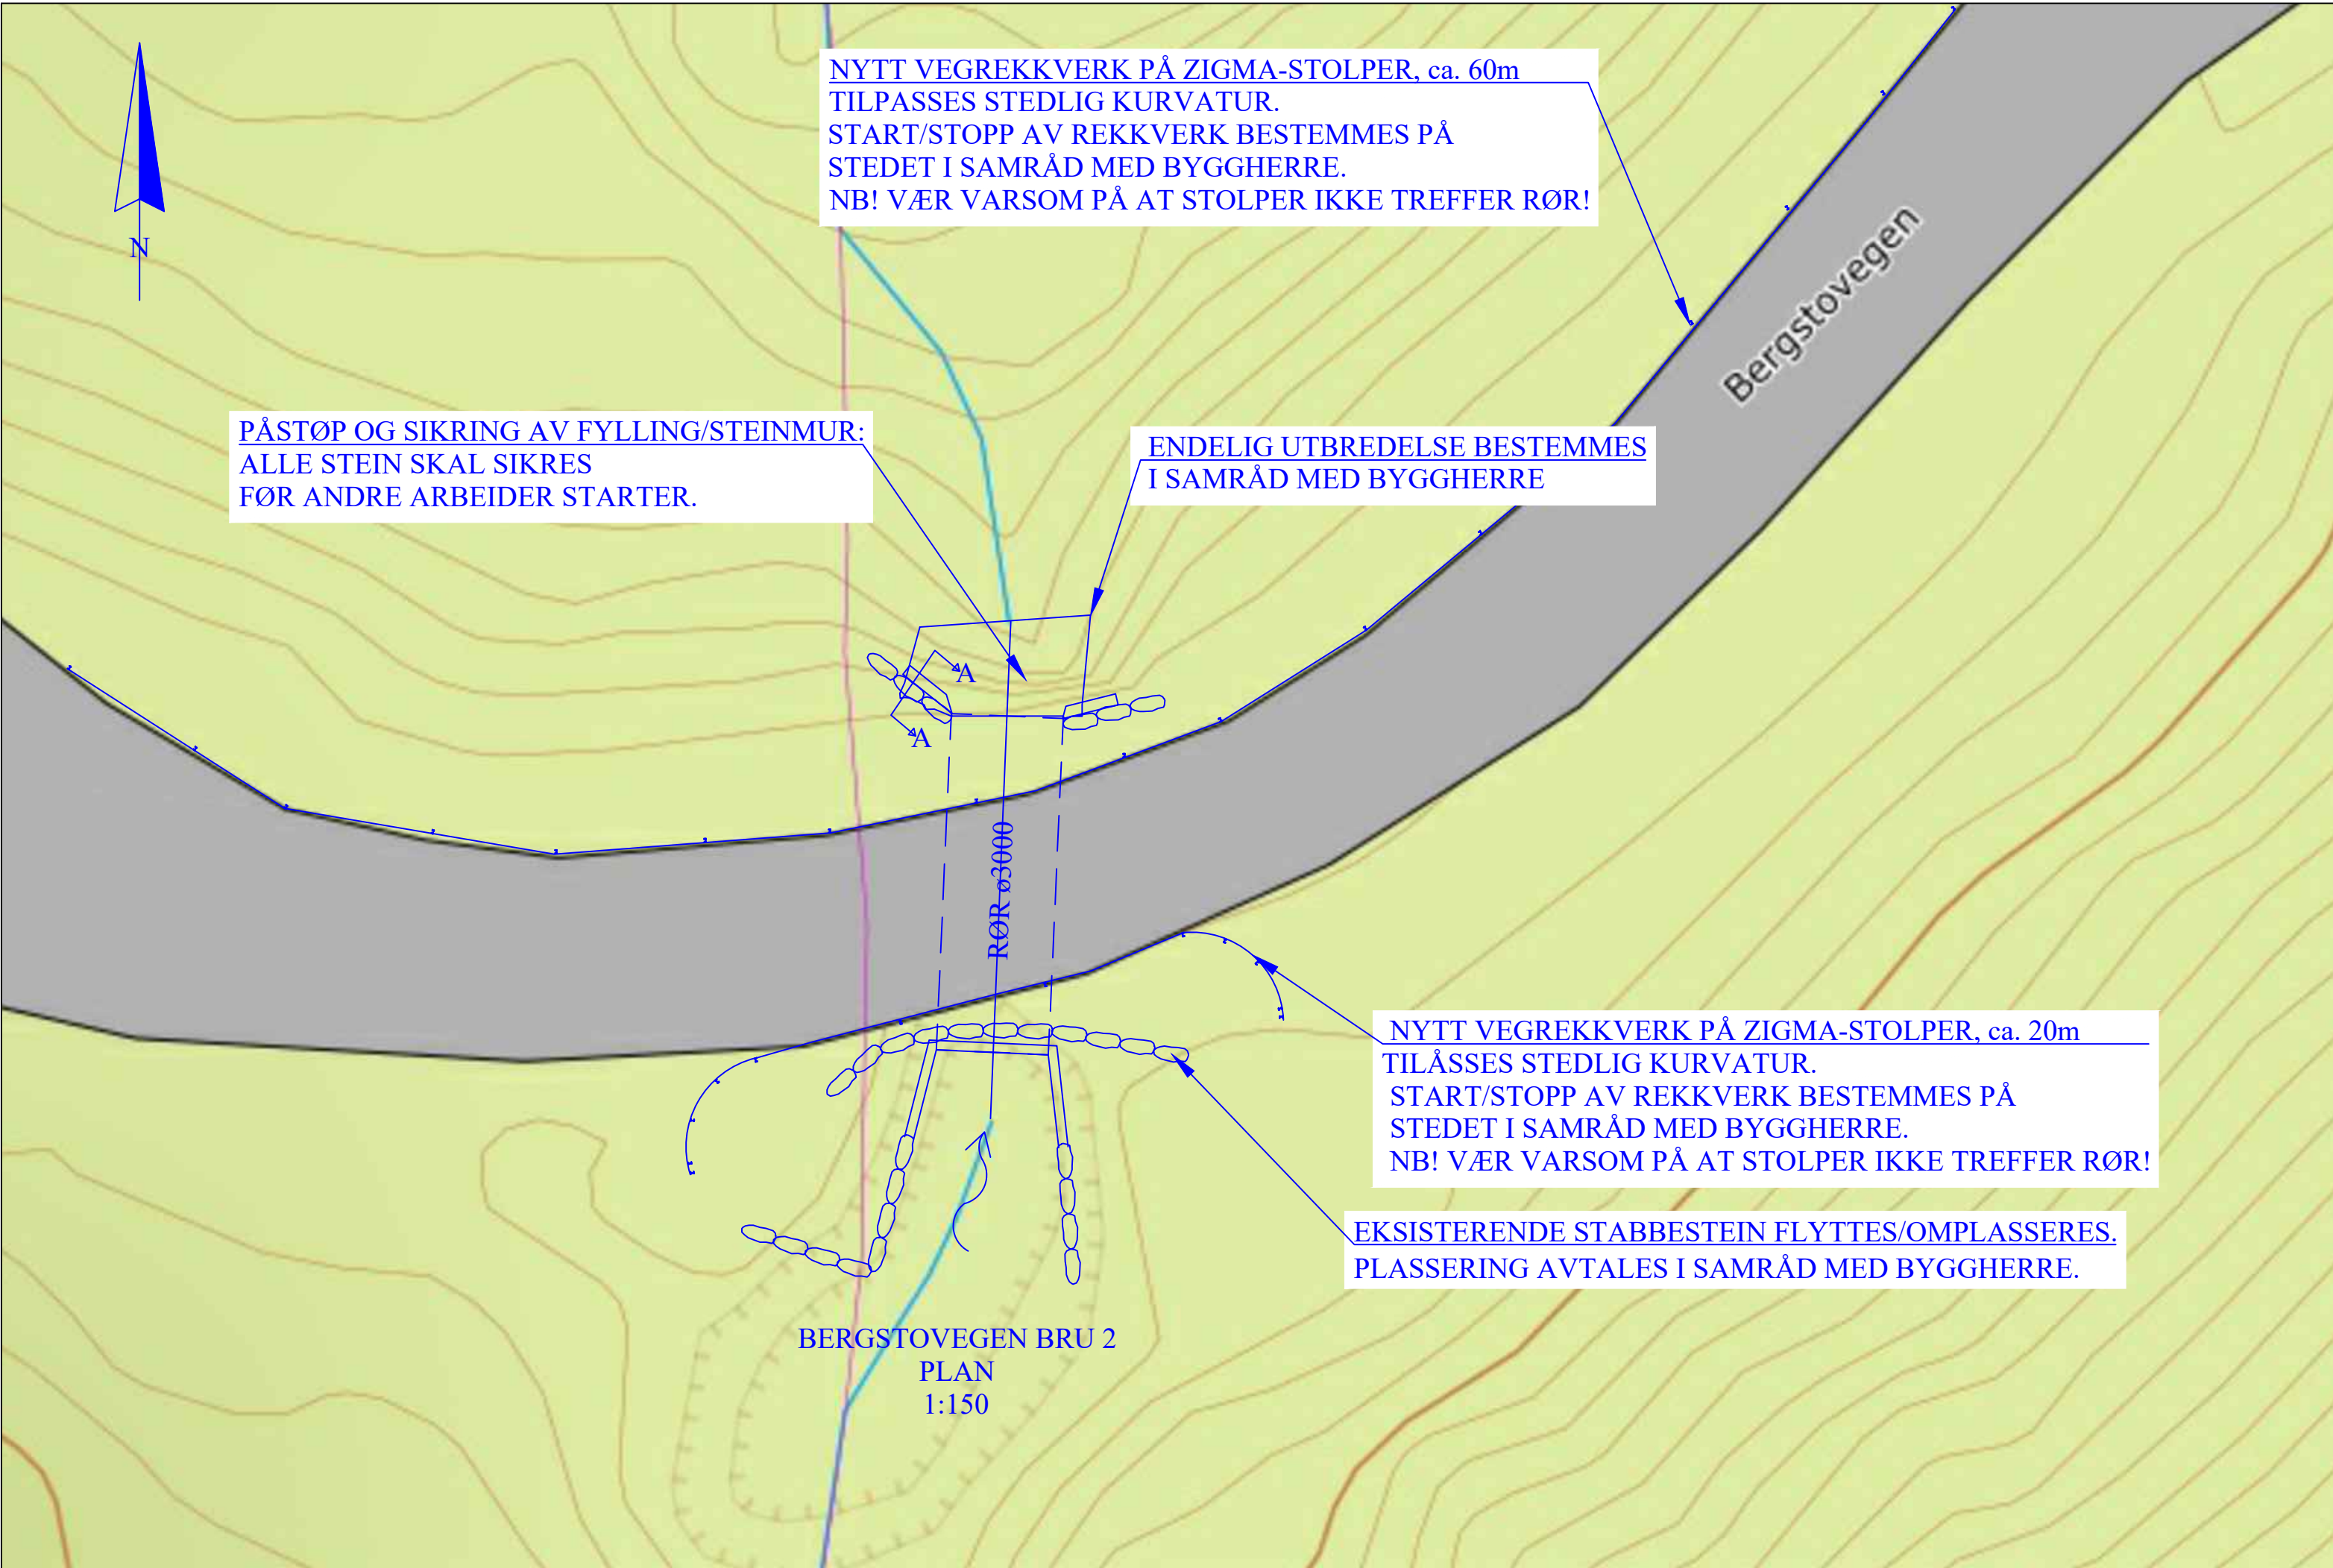


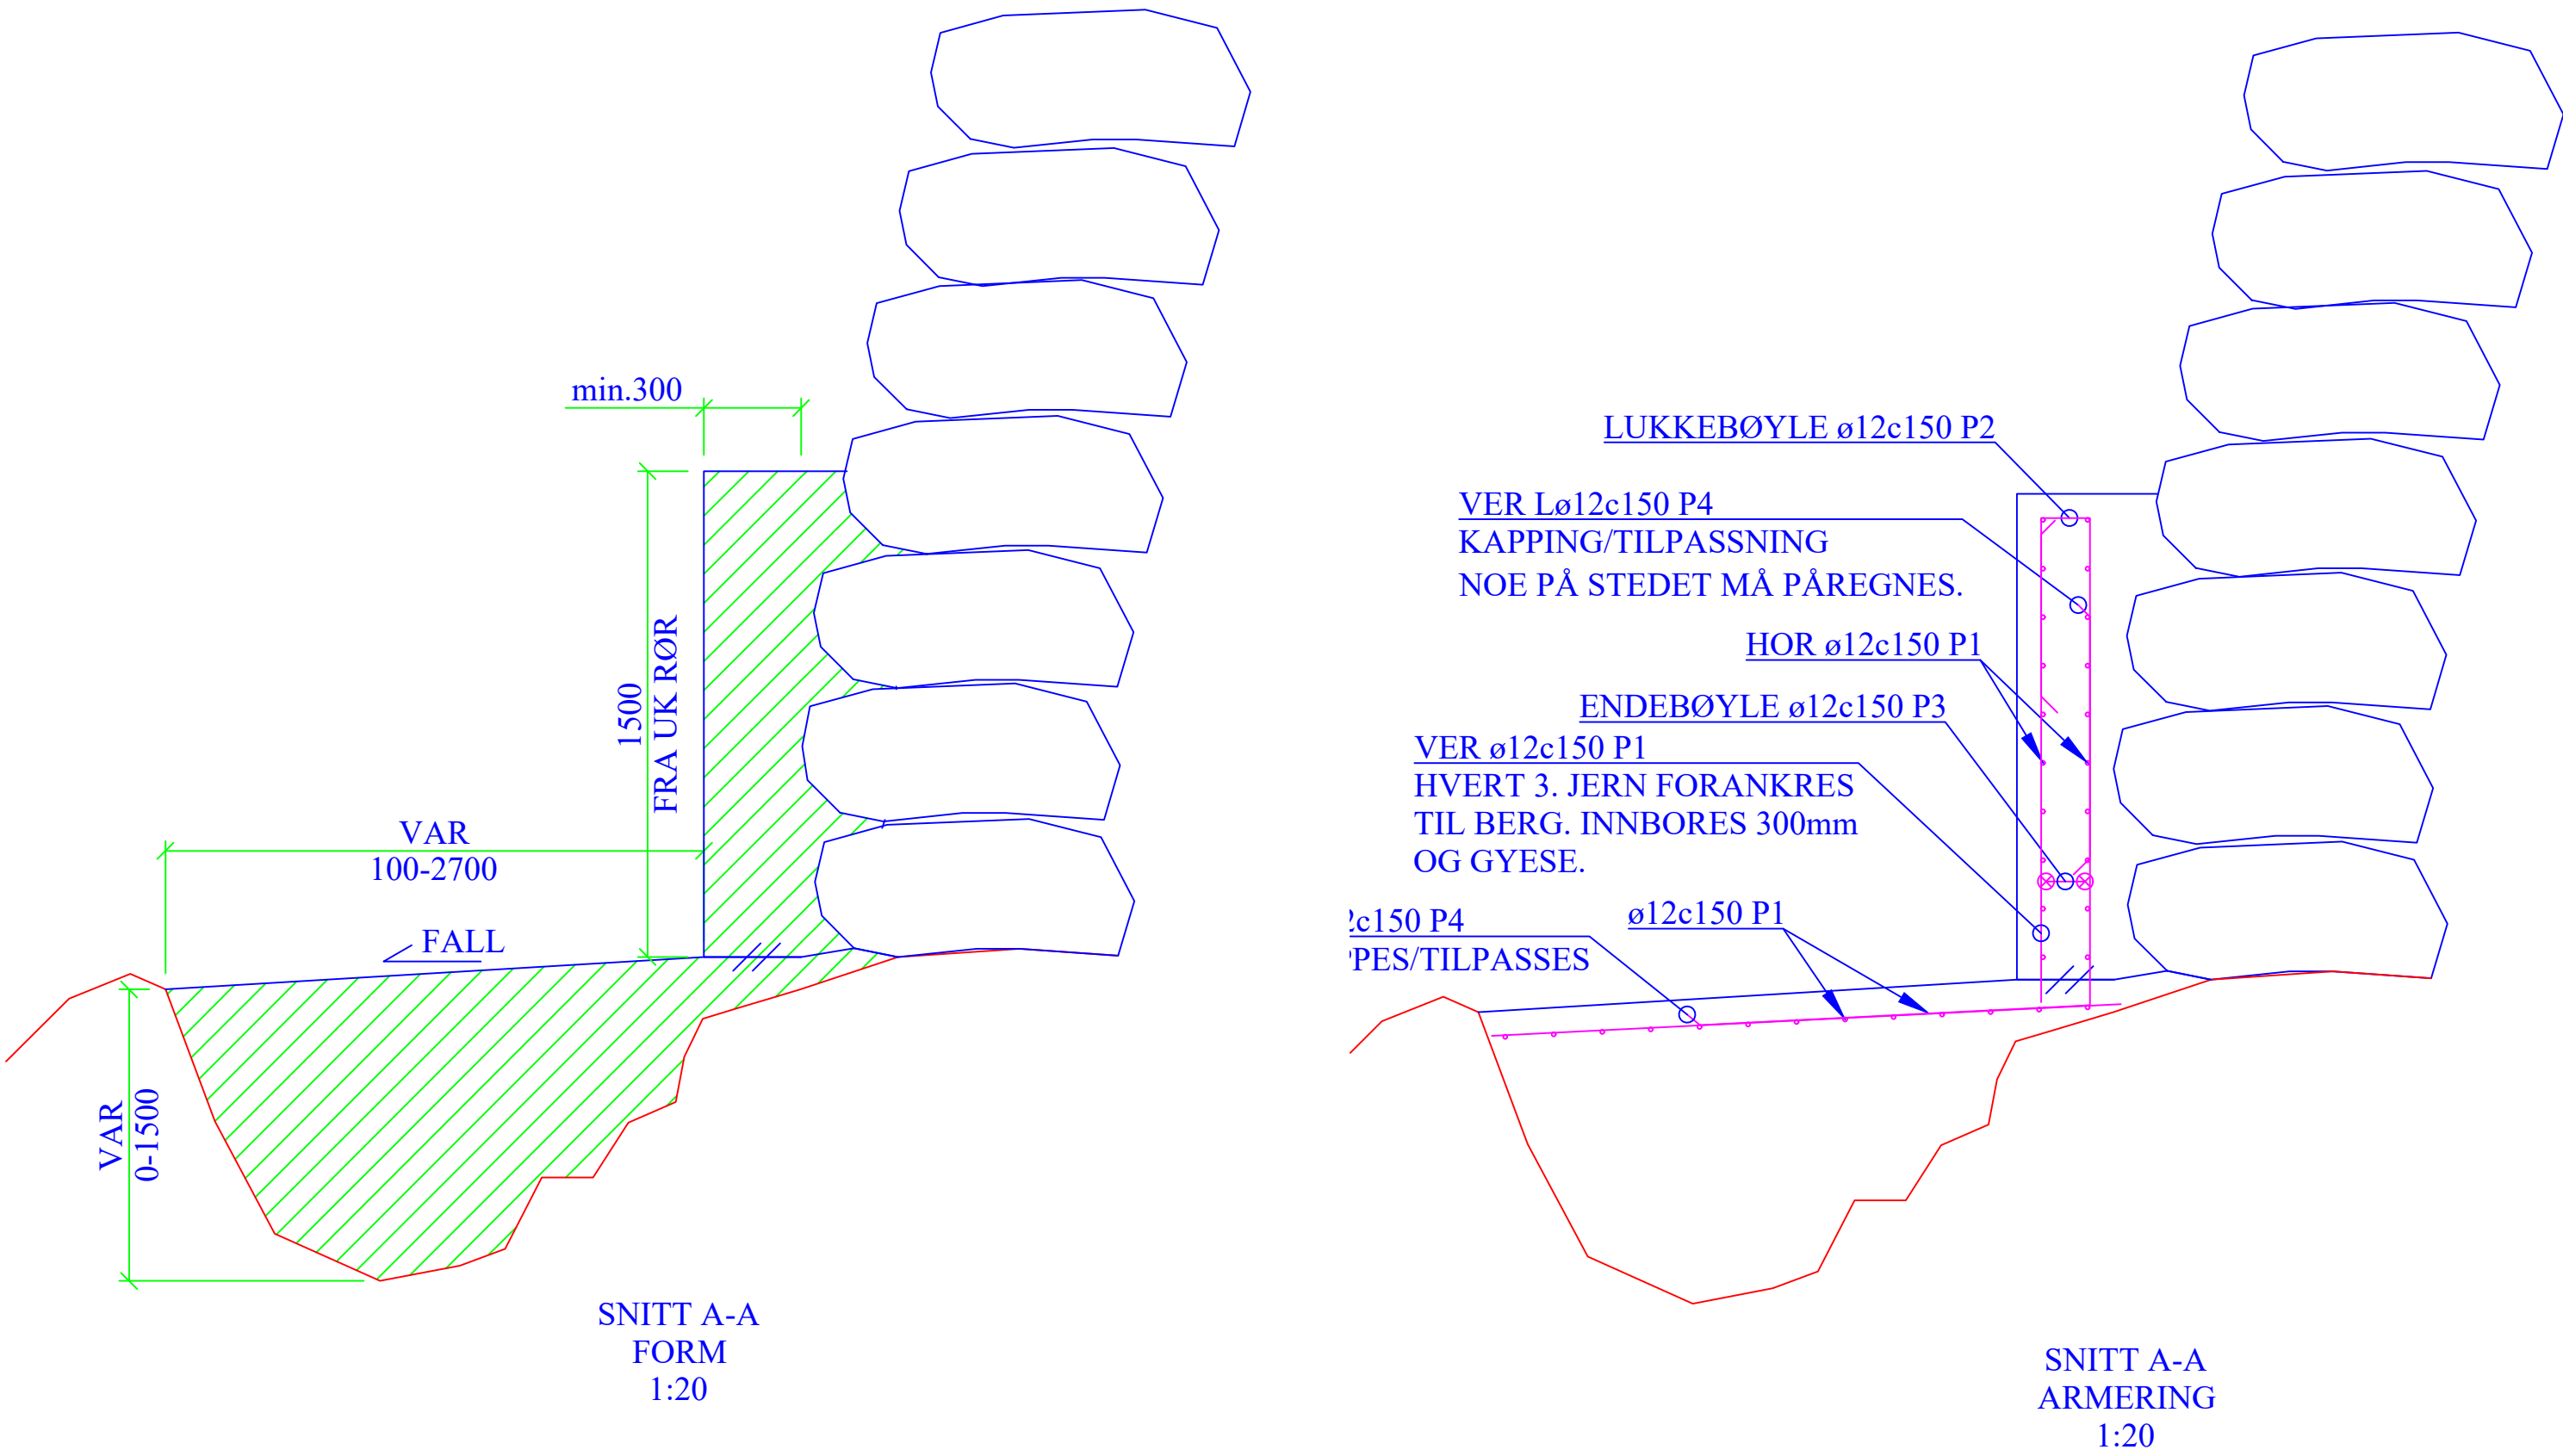

MERKNAD:
NB! STEINMUR/FYLLING NEDSTRØMS ER USTABIL.
ALLE STEIN SKAL SIKRES FØR ALLE ANDRE
ARBEIDER STARTER.

- Generelle anmerkninger:
- 1) Generelt:
Rehabilitering med nytt rekkverk og sikring av fylling nedstrøms.
 - 2) Regelverk / Føringer:
Håndbok N101 Rekkverk og vegens sideområder (2013)
Håndbok R762 Prosesskode 2 (2018)
Norsk Standard
 - 3) Lastdata:
Fylling: 19kN/m3
Trafikk last på fylling: 30kN/m2 etter "Forskrift om trafikklast på bru-er, ferje-kaier og bærende konstruksjoner i det offentlige vegnettet"
 - 4) Typisk materialkvaliteter:
Betong: B45 SV-Standard
Betandighet: MF40
Eksponeeringsklasse: XD3
Armering: B500NC
-Omfaringslengde = 50 x d
 - 5) Overdekning:
Generelt: 75mm
Toleranse: +/- 15mm
 - 6) Fundamentering:
Støttekonstruksjon nedstrøms er fundamentert direkte mot berg.
 - 7) Rekkverk:
N1 vegrekkverk
 - 8) Henvisninger:
Bøyeliste nr. 1

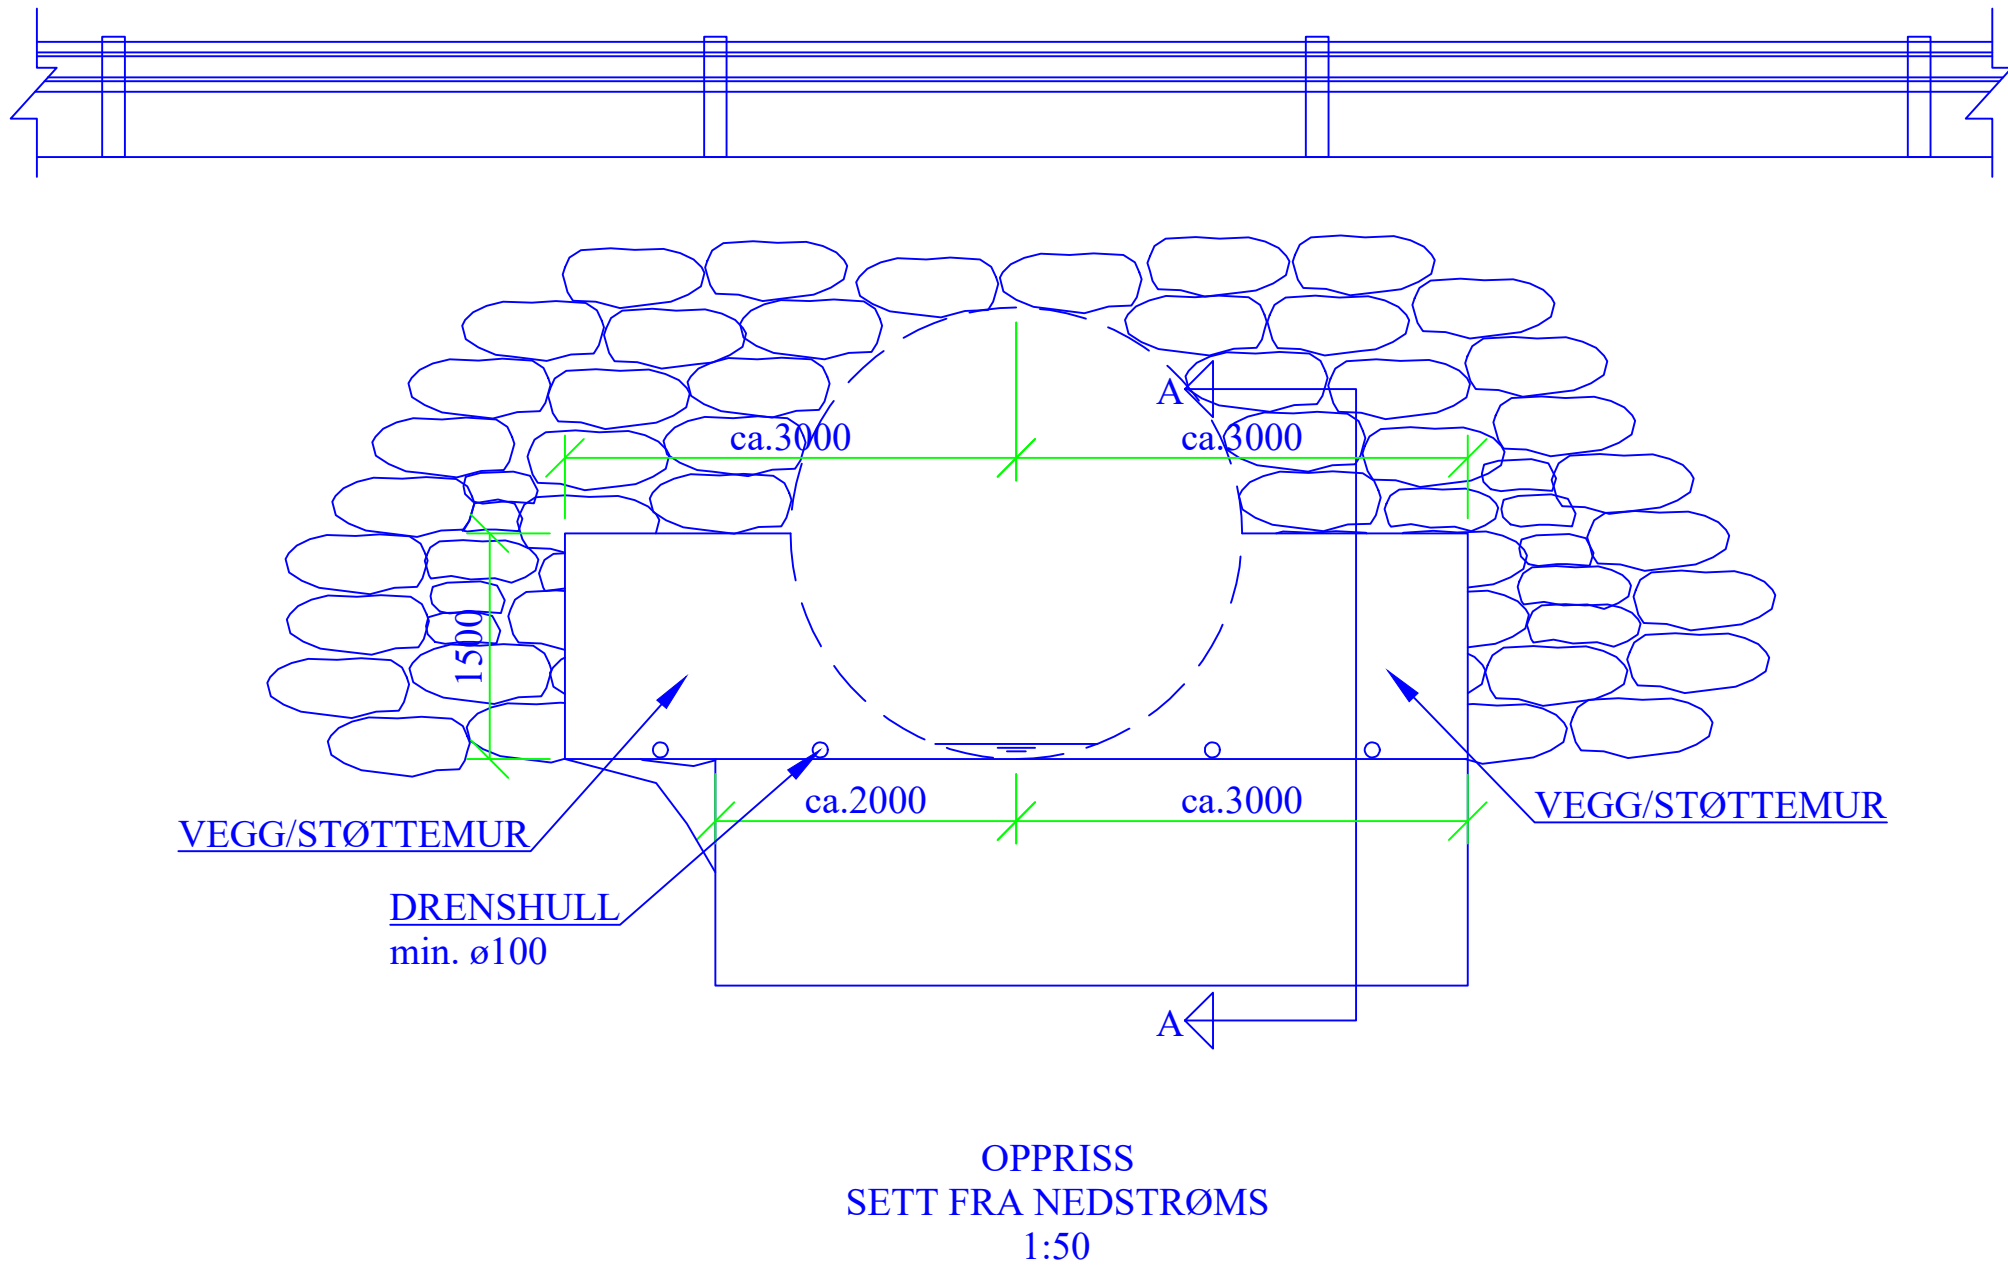

-	ANBUDSTEGNING	KA	AJ	2023.05.26
REV	REVIDERING GJELDER	TEGNET	KONTR	DATO
SAFE CONTROL ENGINEERING 4900 Tvedestrand		KVITeseid KOMMUNE 002 - BERGSTOVEGEN BRU 2 REHABILITERING 2023 PLAN, OPPRISS OG SNITT		
TEGNET	OH			
KONTR.	AJ			
MÅL(A1)	SOM VIST	OPPDRAG NR	TEGNING NR	REVISJON
DATO	2021.05.26	23043	B-02	-