

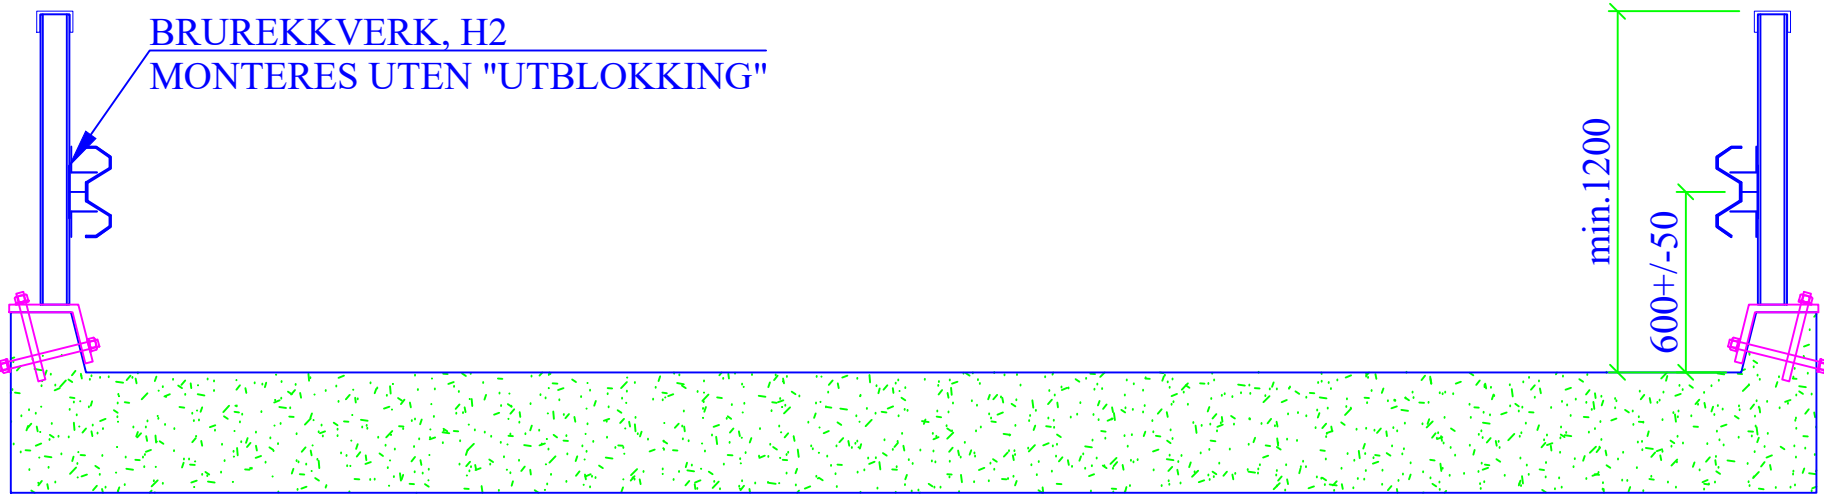


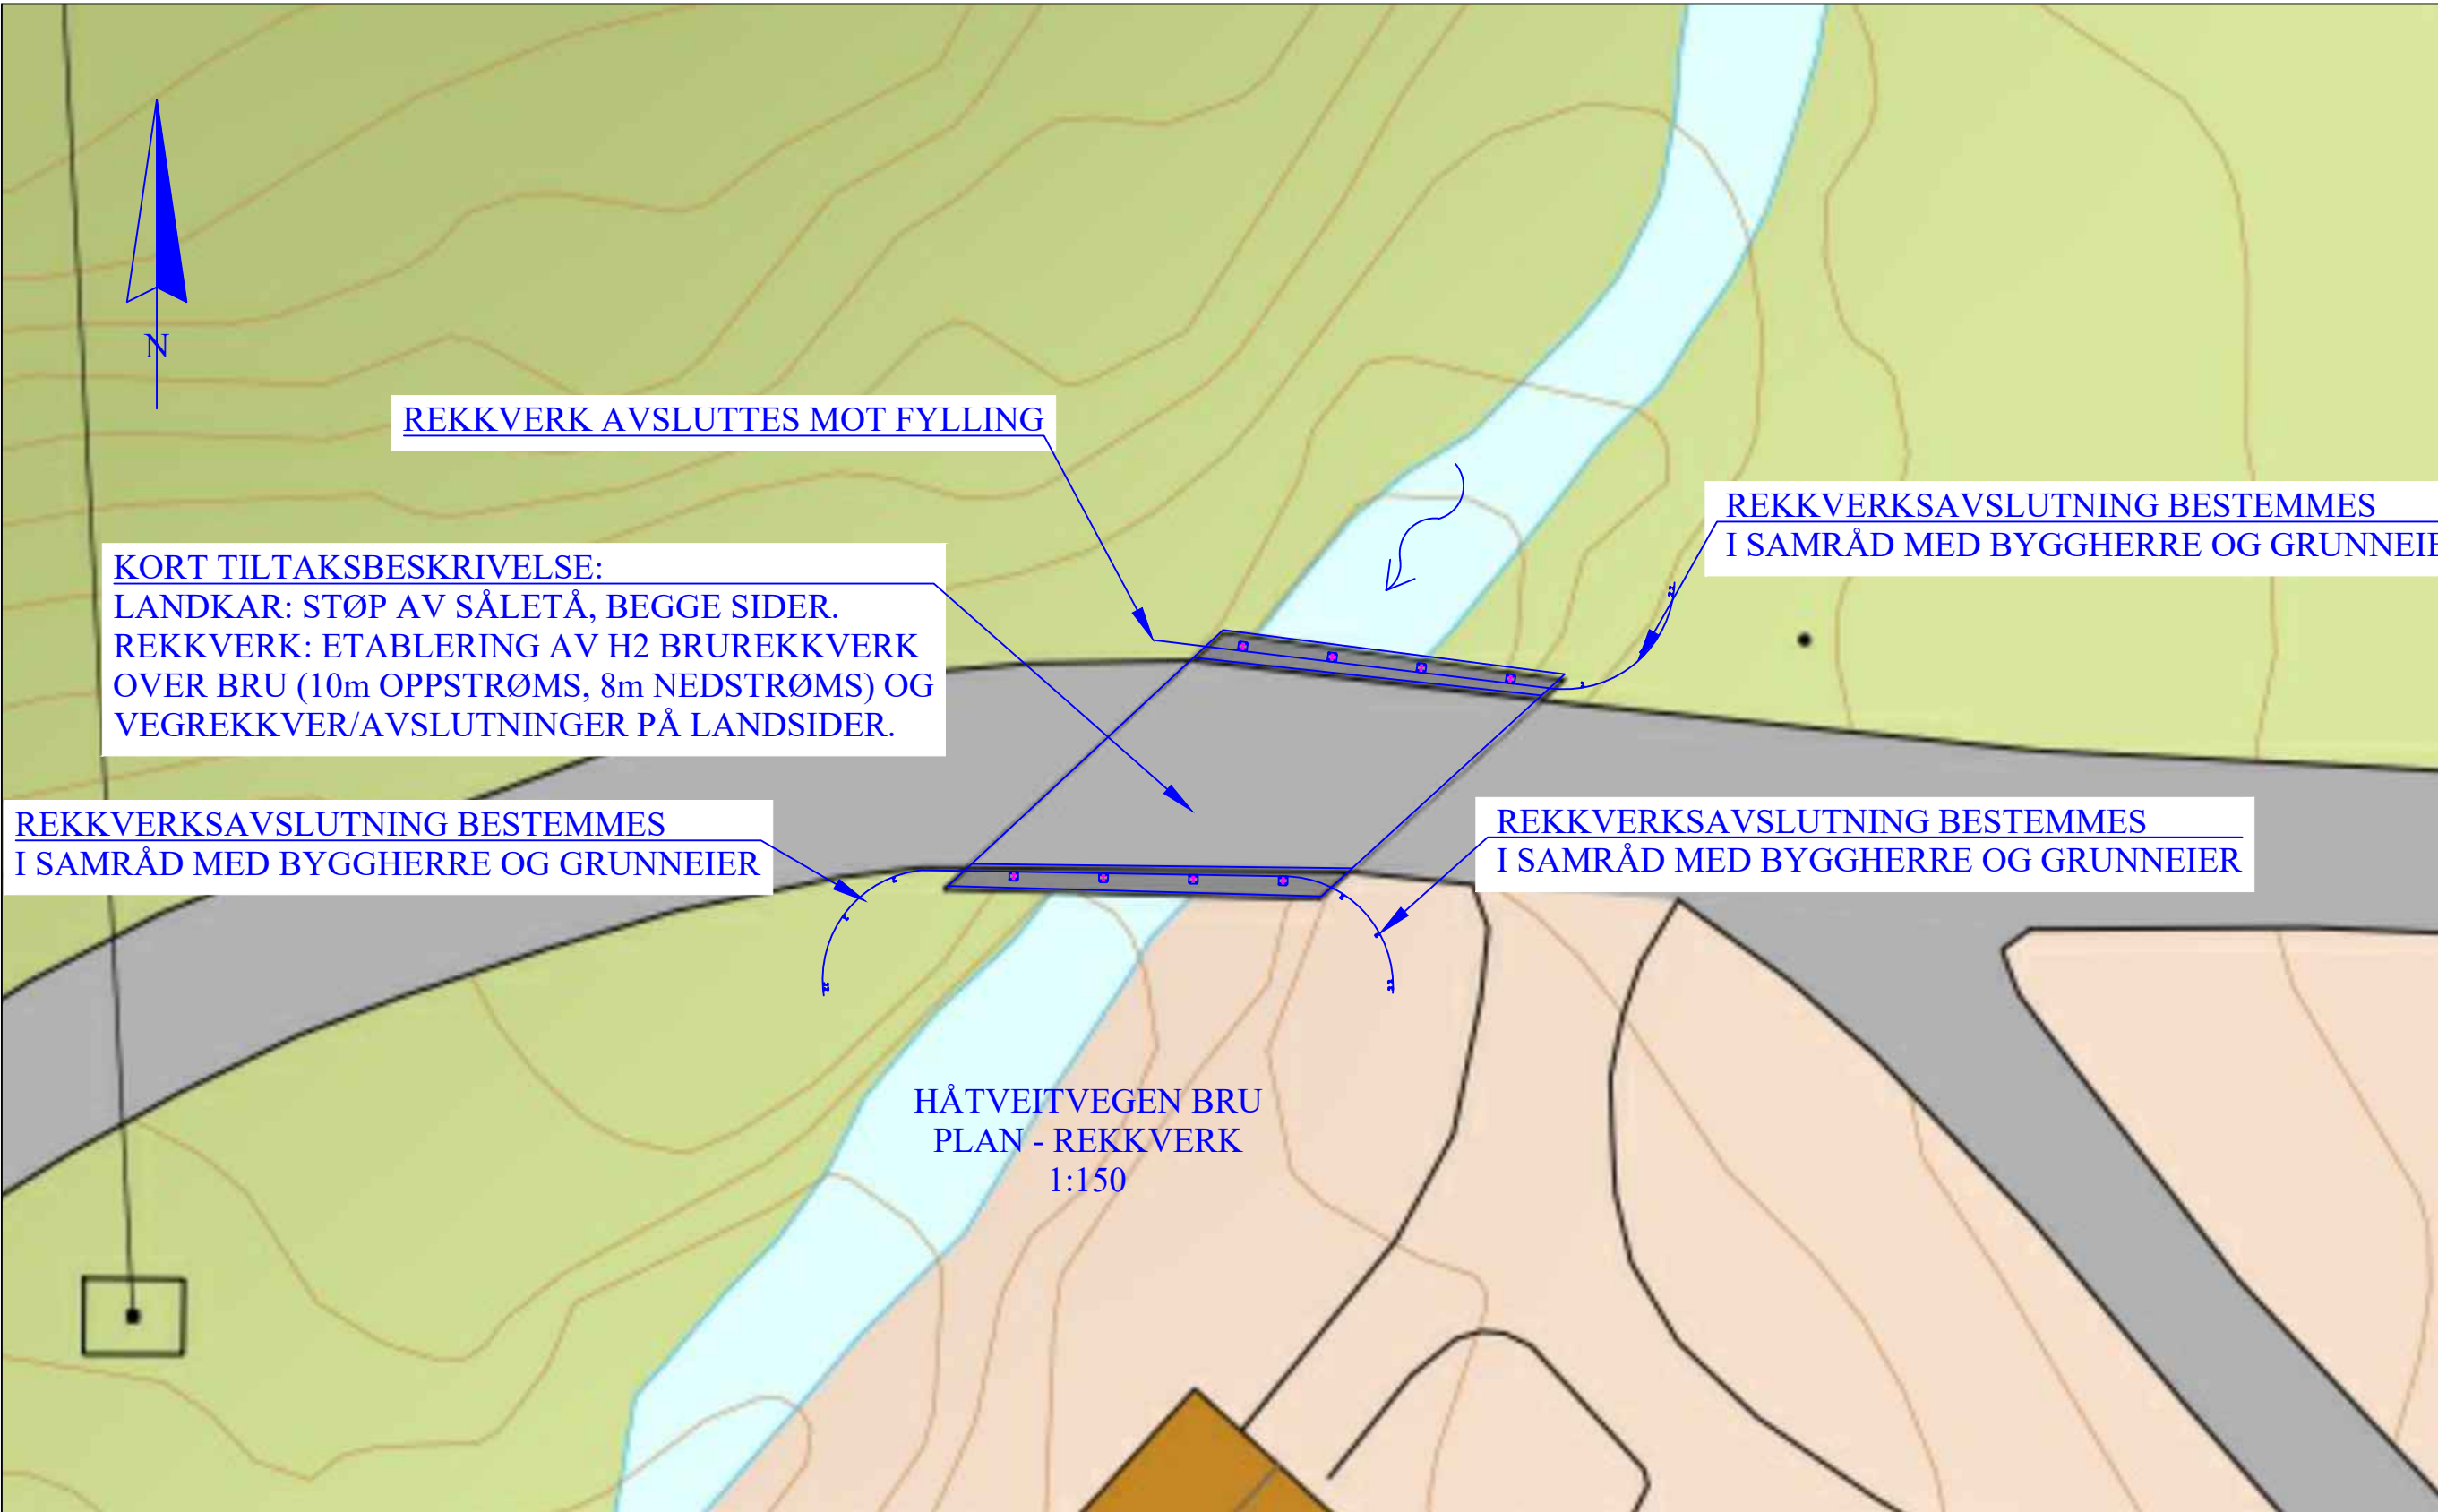

TVERRSNITT
BRUPLATE
1:25




BRACKETT SKAL KONTROLLMÅLES AV
ENTREPRENØR FØR BESTILLING.

GJENNOMGÅENDE GJENGESTAG, M24 A4-80.
GYSES MED HILTI HIT-HY 200A
EL. TILSVARENDE.
FESTES MED FORANKRINGSPLATE,
KULESKIVE OG MUTTER I ENDE MOT ELV.


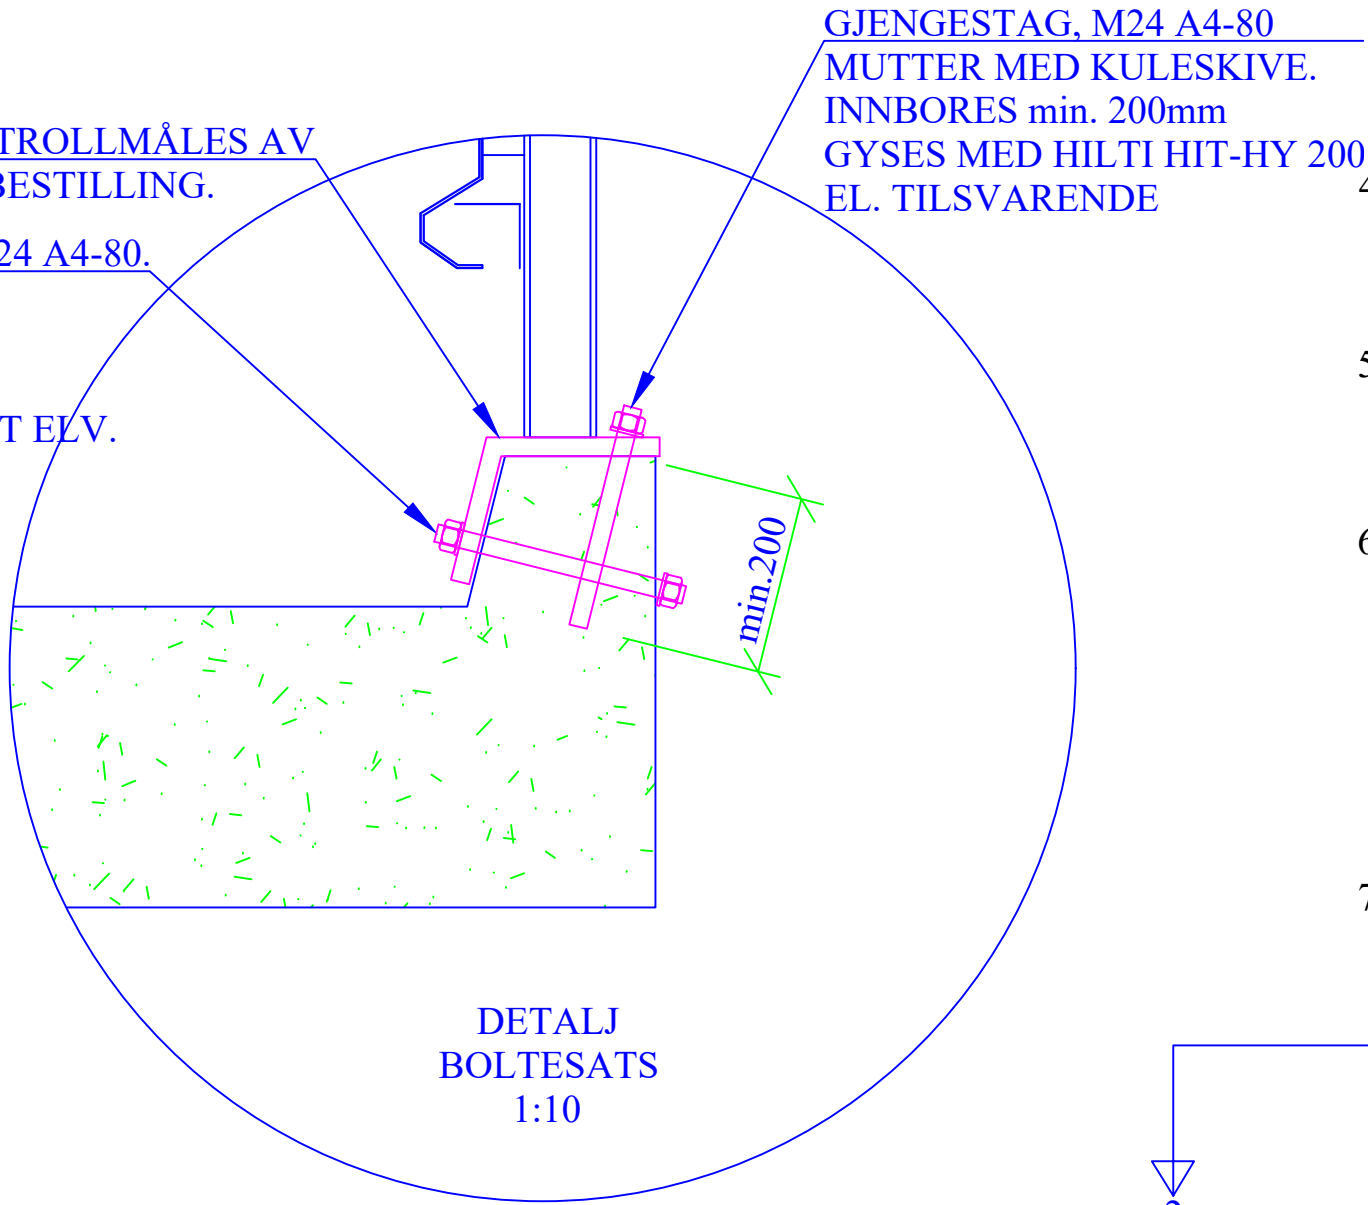


Generelle anmerkninger:

- 1) Generelt:
Rehabilitering med nytt rekkverk og såletå.
Klassifisering: Bruksklasse Bk10/60
- 2) Regelverk / Føringer:
Håndbok N101 Rekkverk og vegens sideområder (2013)
Håndbok V161 Brurekkverk (2016)
Håndbok R762 Prosesskode 2 (2018)
Norsk Standard
- 3) Typisk materialkvaliteter:
Betong: B45 SV-Standard
Betandighet: MF40
Eksponeringsklasse: XF4
Armering: B500NC
-Omfangringslengde = 50 x d
- 4) Overdekning:
Generelt: 75mm
Toleranse: +/- 15mm
- 5) Fundamentering:
Såletå støpes direkte mot berg
og forankres med ø16 til berg og eksisterende landkar.
- 6) Rekkverk:
N1 vegrekkverk
H2 brurekkverk - monteres uten utblokkning
Brakett for innfestning av brurekkverk skal ha stålkalitet S355 og overfaltebehandling av type varmforsinking.
Brakett festes til eksisterende kantdrager med M24, A4-80, gjengestag og gyses med Hilti Hit-HY 200A el. tilsvarende.
- 7) Henvisninger:
Bøyeliste nr. 1

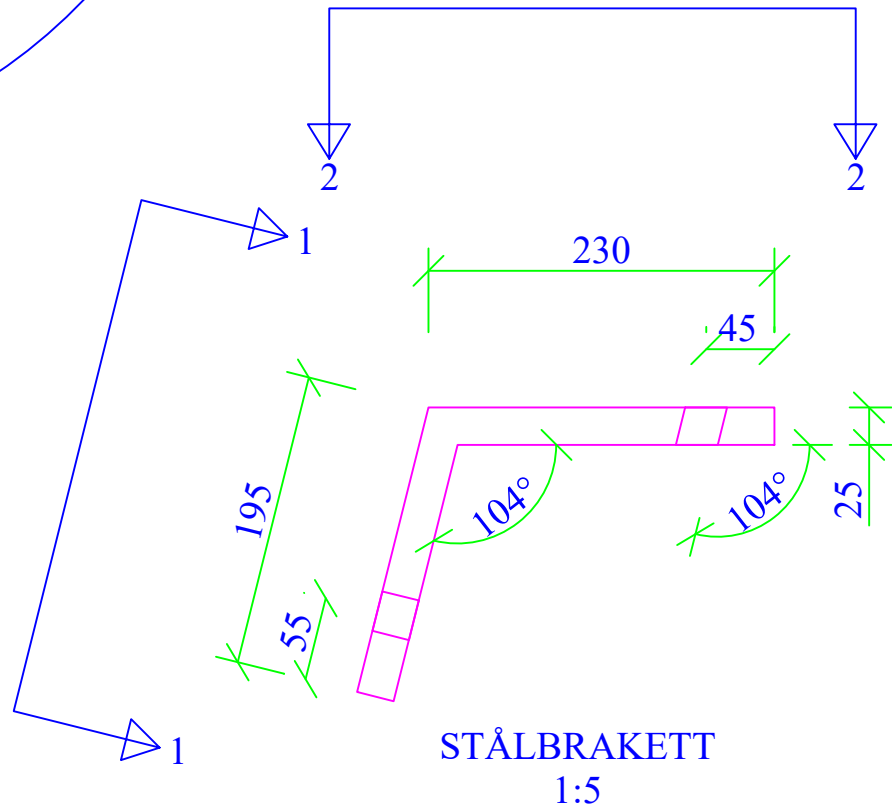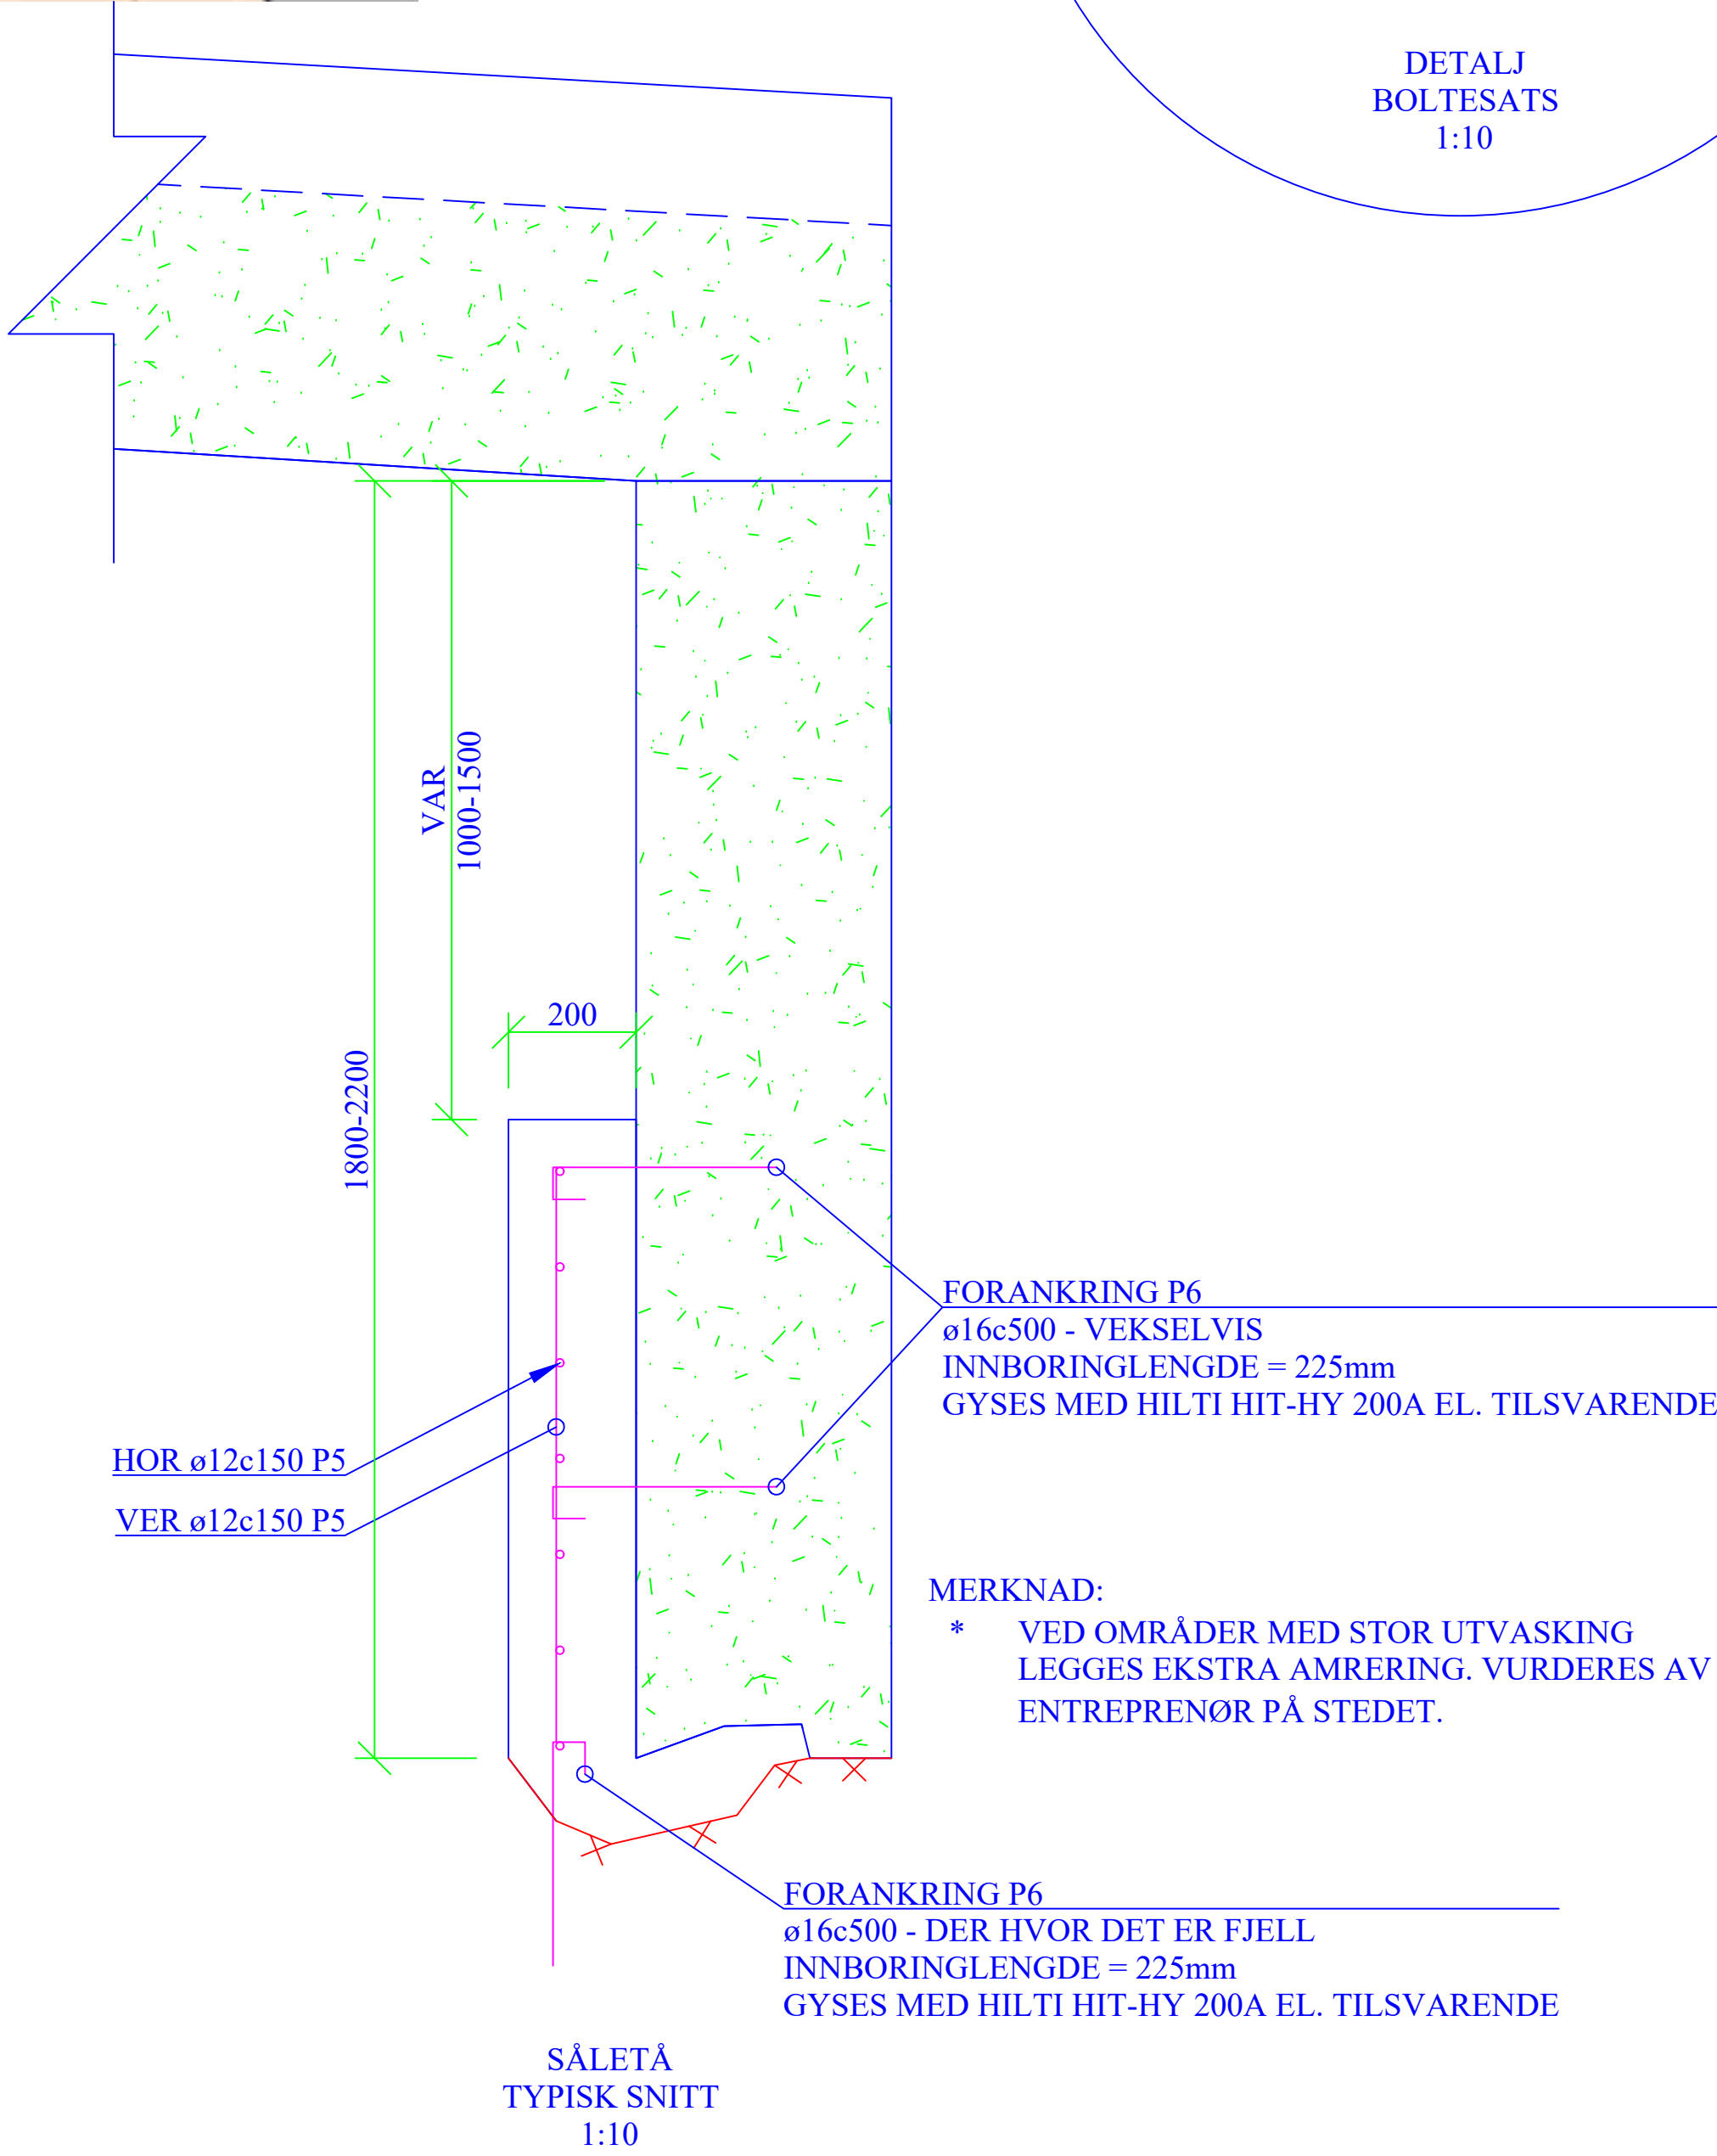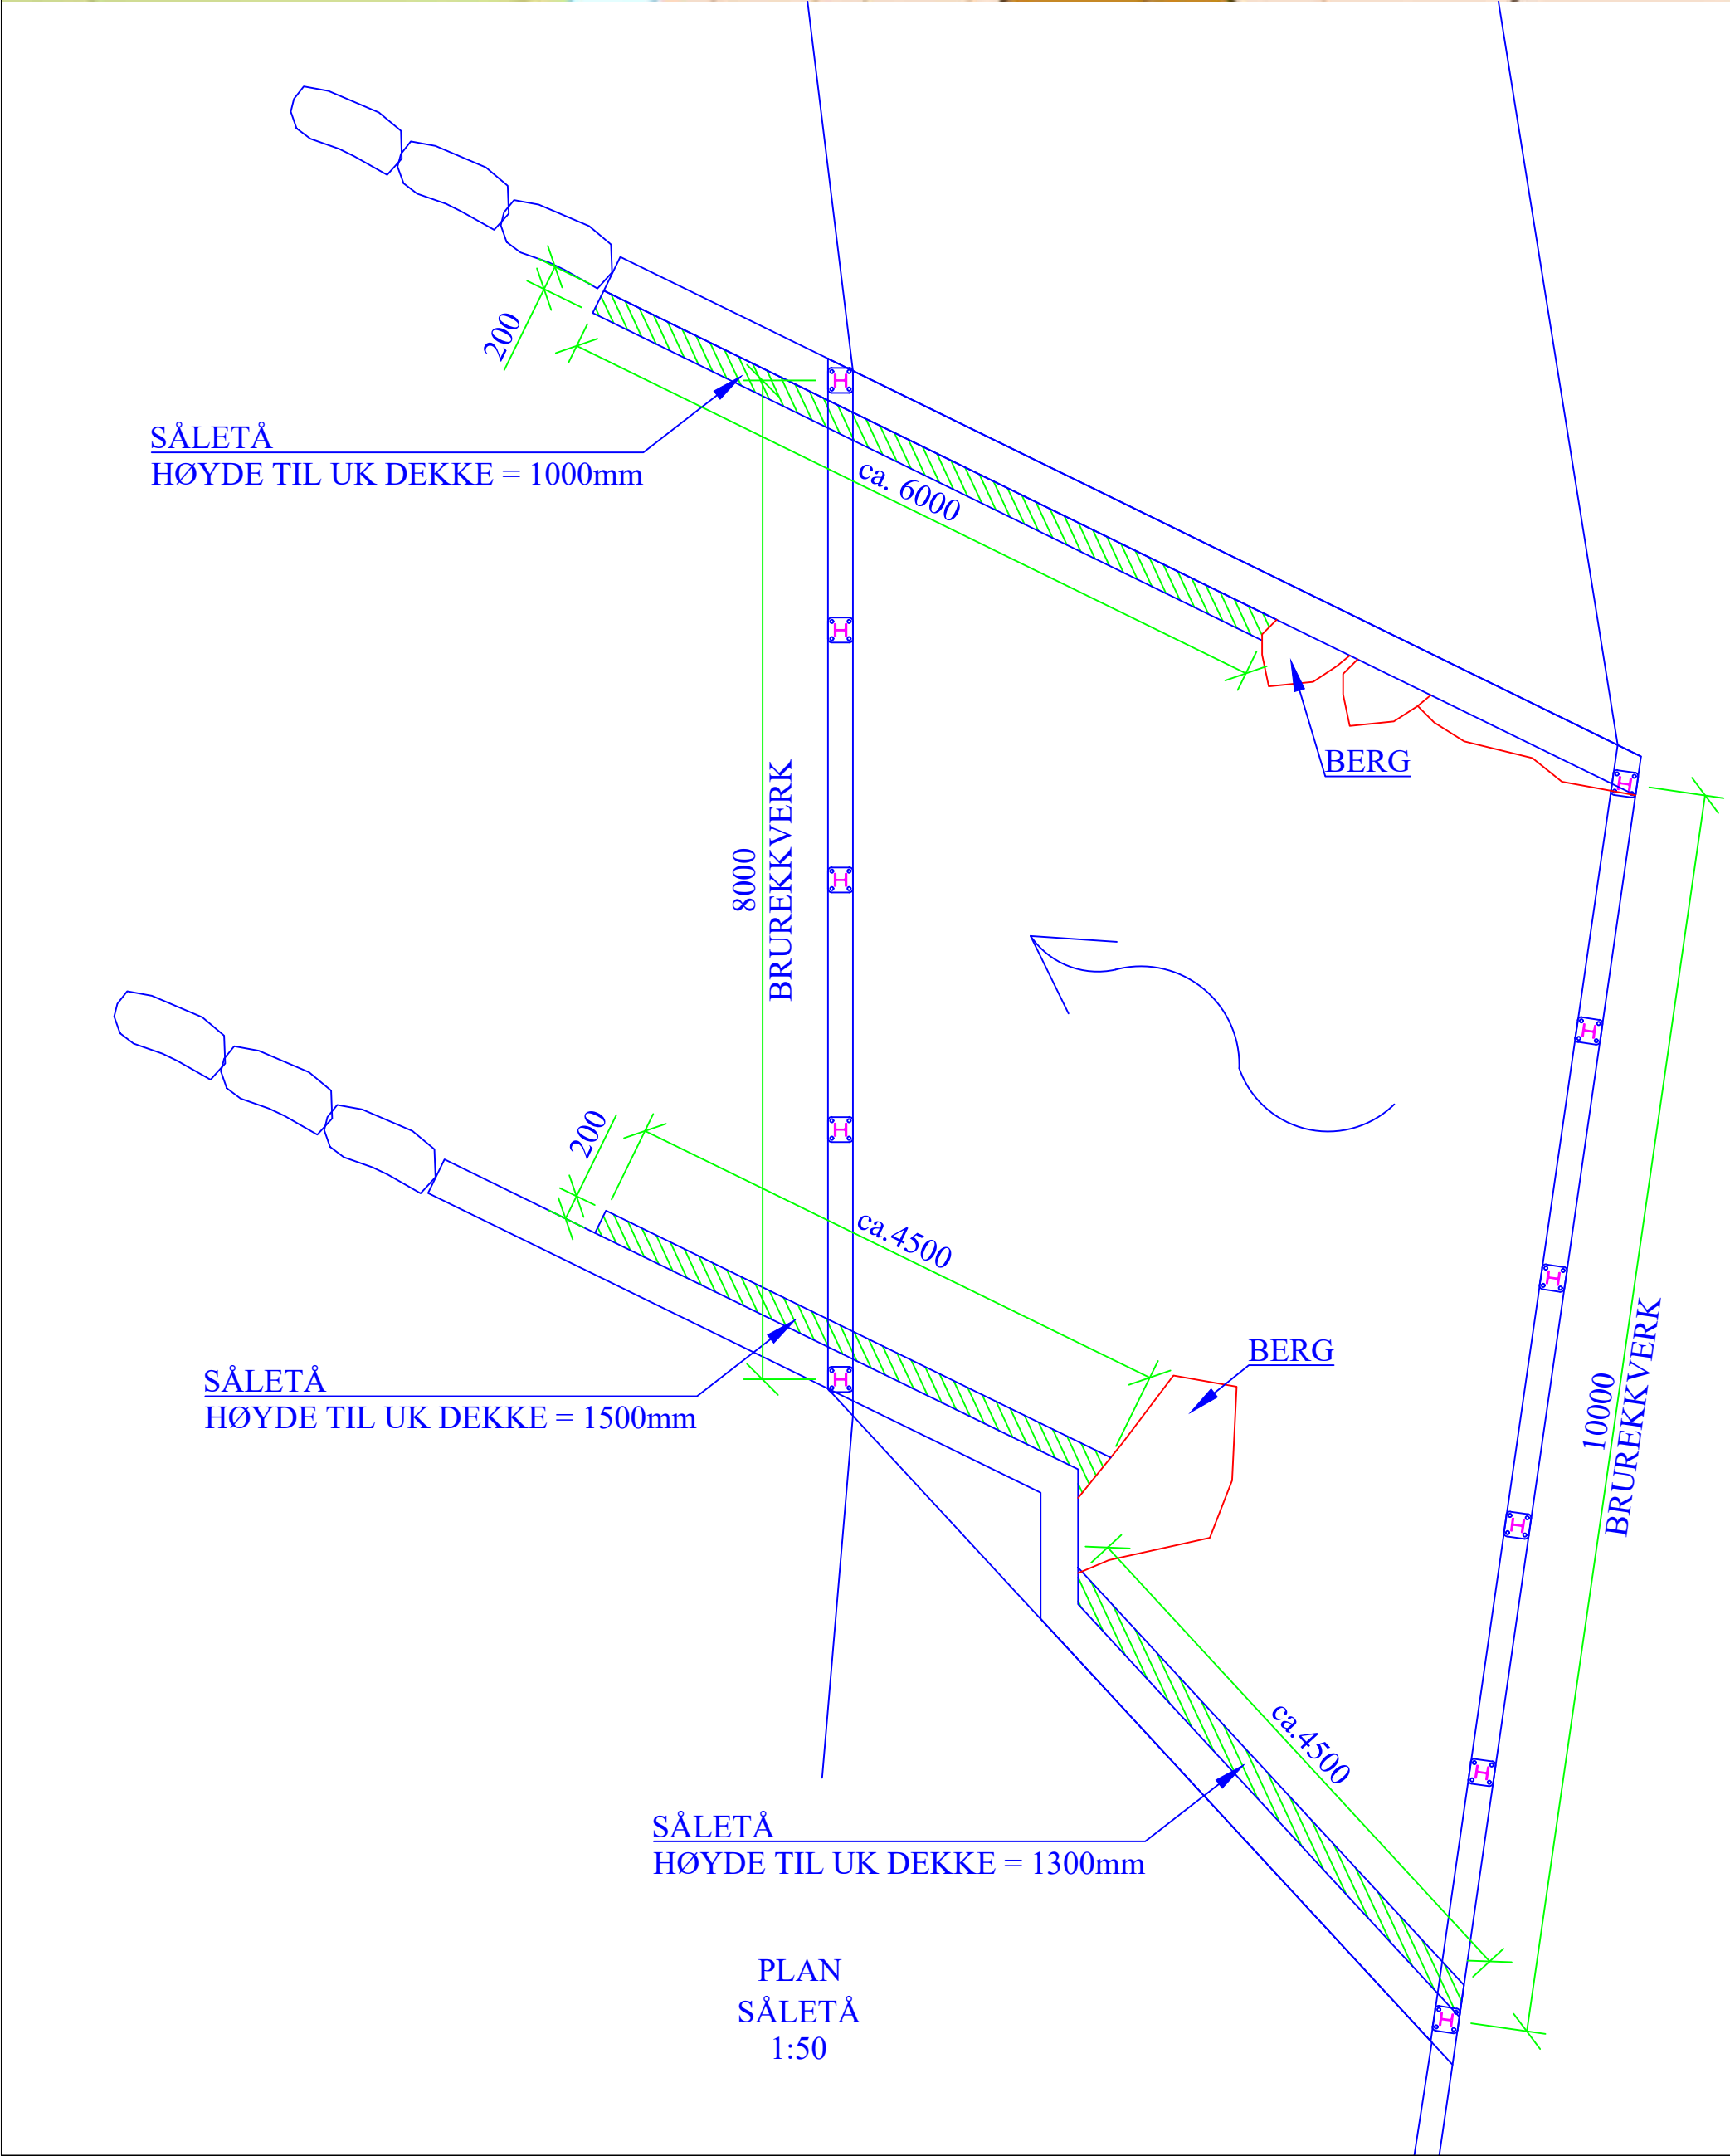

MERKNAD:
BRAKETT/BOLTESATS SKAL
KONTROLLMÅLES AV ENTREPRENØR
FØR BESTILLING.

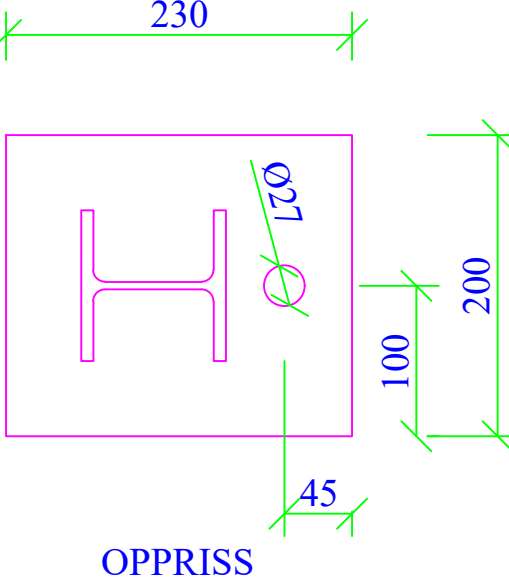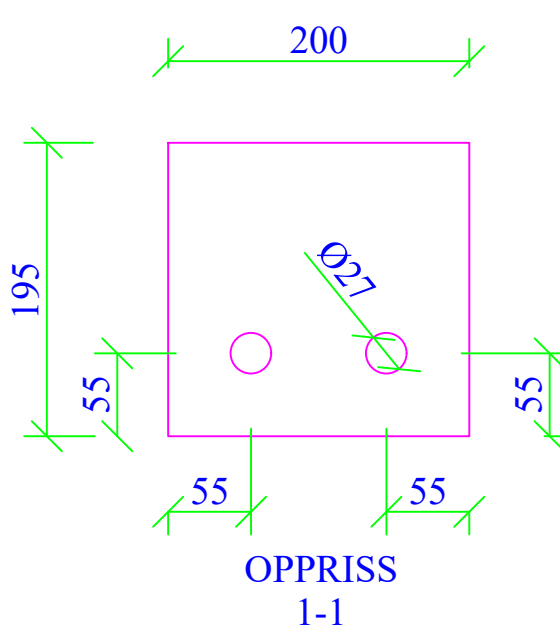

-	ANBUDSTEGNING	KA	AJ	2023.05.26
REV	REVIDERING GJELDER	TEGNET	KONTR	DATO
SAFE  CONTROL ENGINEERING 4900 Tvedestrand		KVITSEID KOMMUNE 011 - HÅTVEITVEGEN BRU REHABILITERING 2023 PLAN, SNITT OG DETALJER		
TEGNET	OH			
KONTR.	AJ			
MÅL(A1)	SOM VIST	OPPDRAG NR	TEGNING NR	REVISJON
DATO	2021.05.26	23043	B-11	-