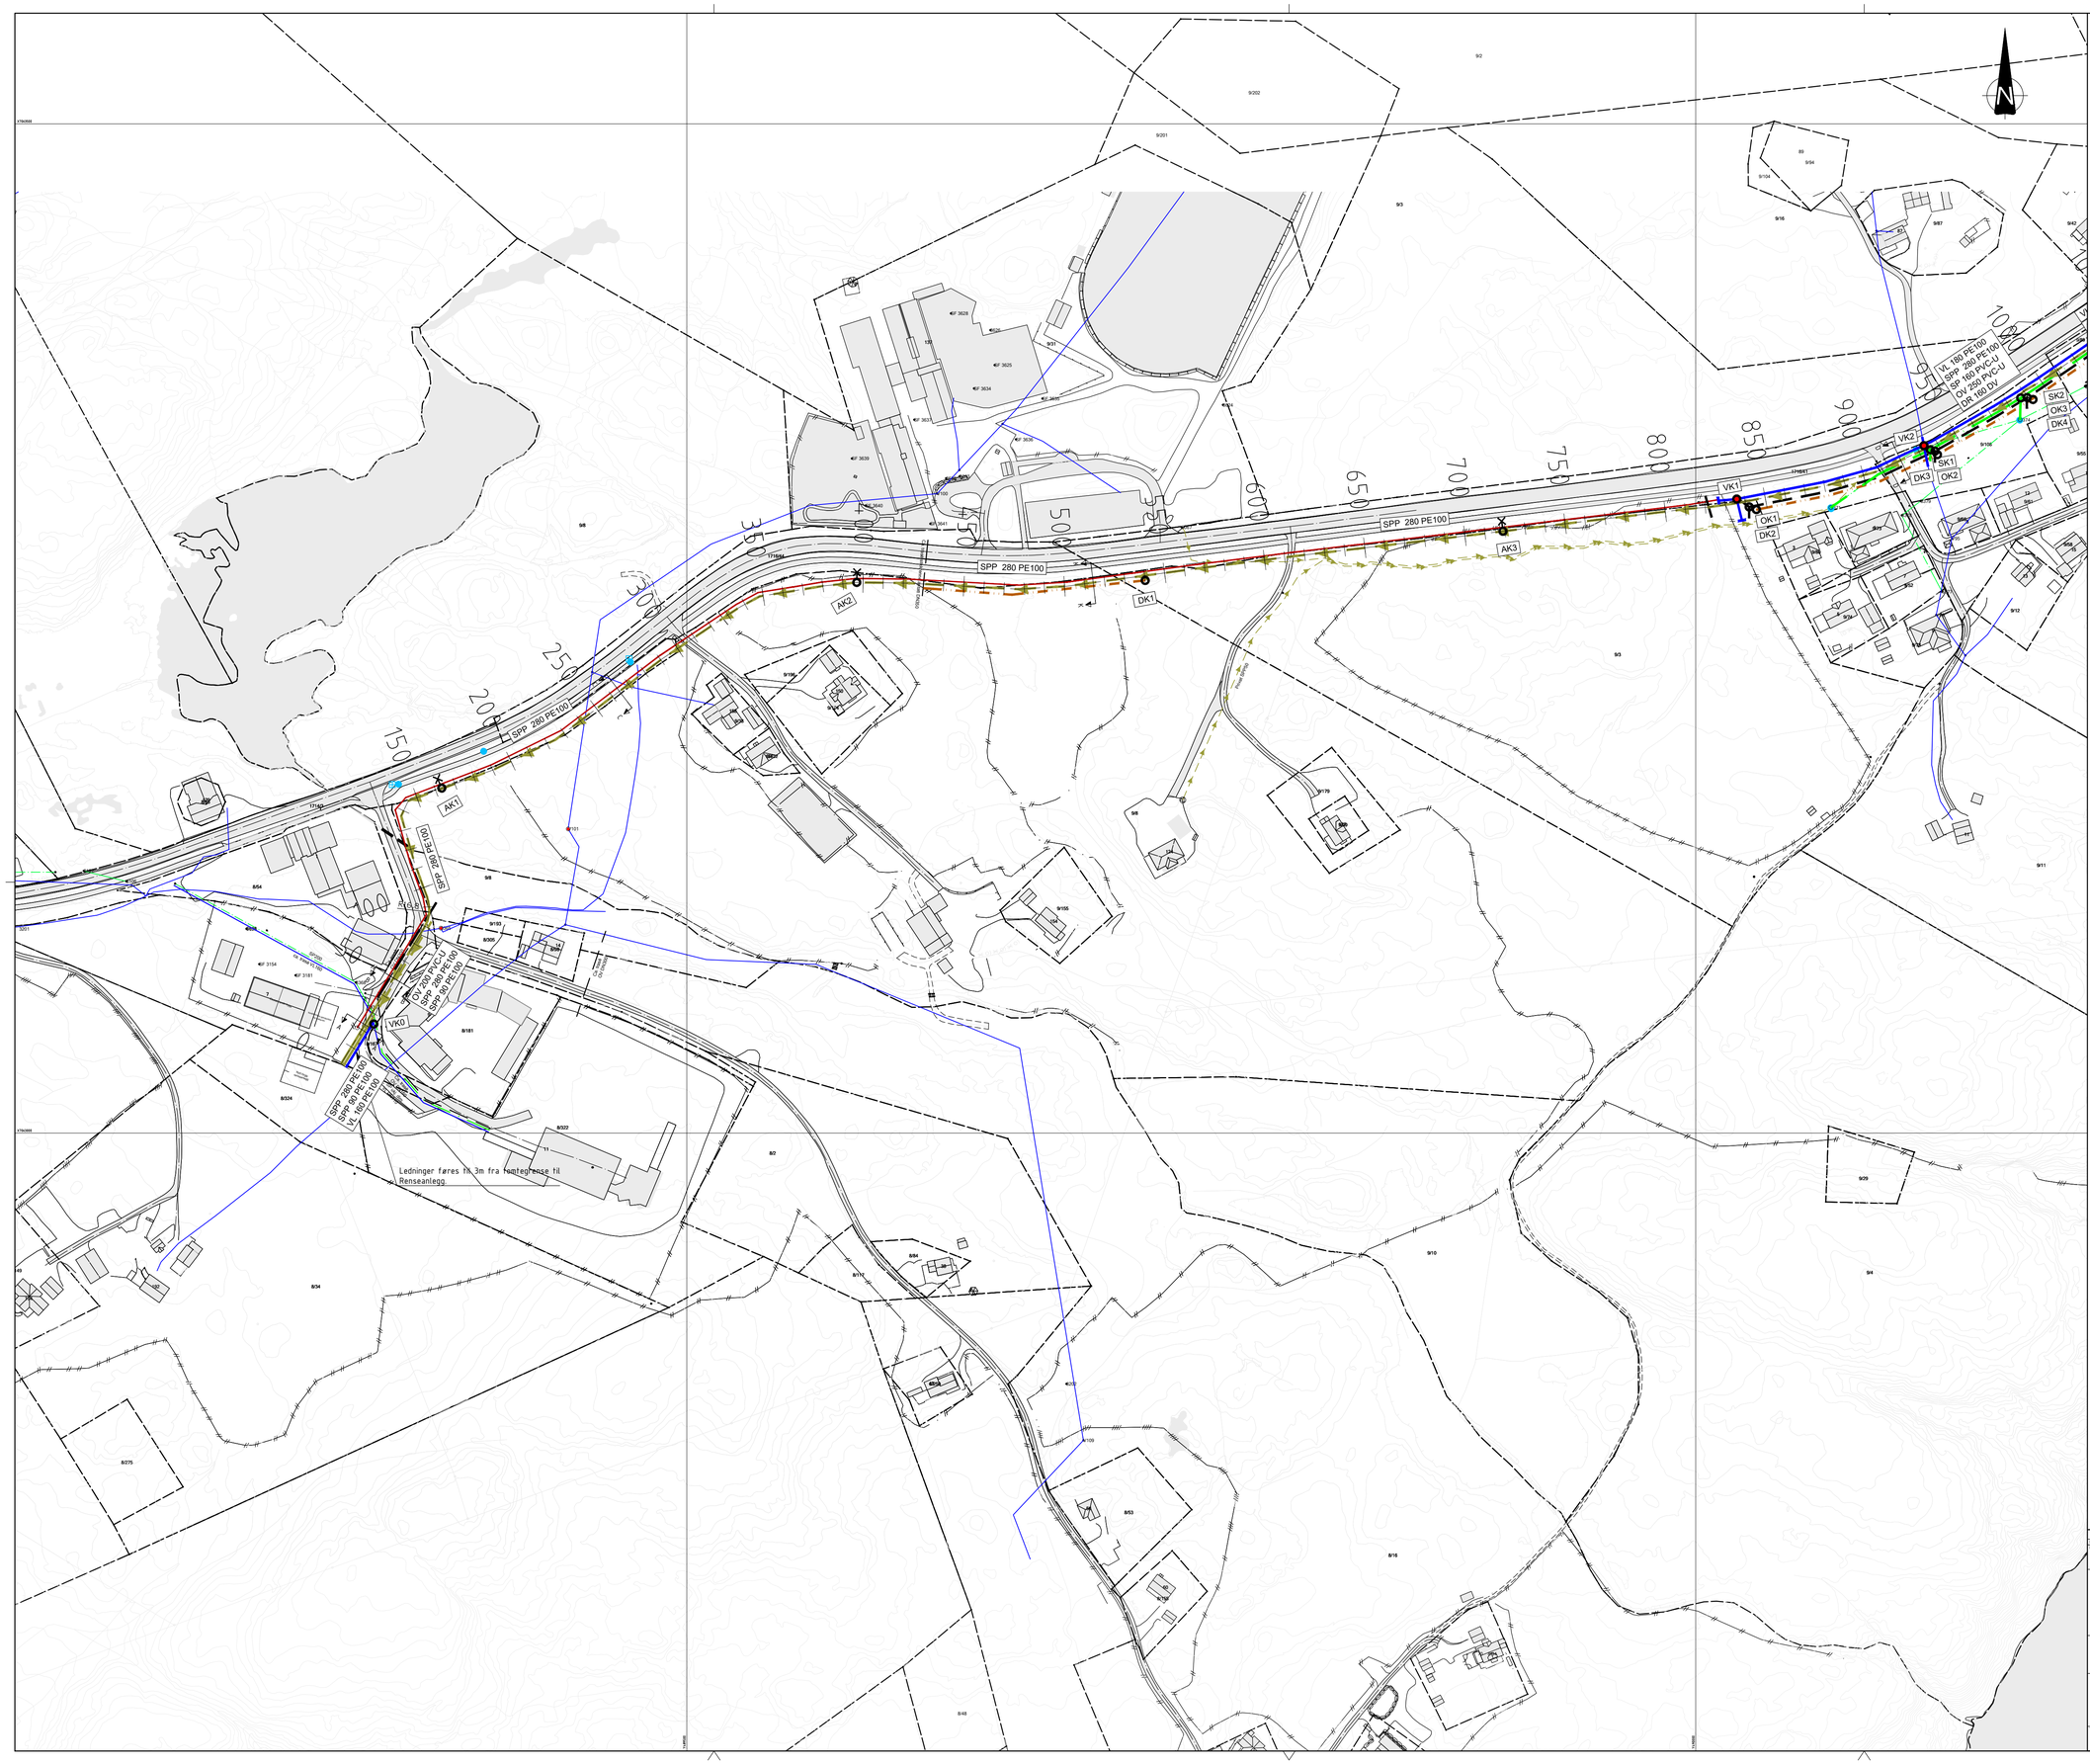

TEGNFORKLARING

LEDNINGER:	Eksisterende	Planlagt	Rives/saneres
Vann			
Felles			
Spillvann			
Overvann			
Drensvann			
Pumpeledn. SP			
Trekkerør, EL			

SYMBOLER:

- Kum
- Kum m/brannventil
- Kum m/luftventil
- Sluk m/u sf
- Tilkobling/Ters
- Pumpestasjon

INNMÅLT:

- Kum
- Sluk m/ sf

FORKORTELSER:

VK = Vannkum
OK = Overvannskum
SK = Spillvannskum
DK = Drensvannkum

Geodetisk referanse
Horisontalt: EUREF 89/UTM SONE 32
Vertikalt: NN2000

Revisjon	Rettelse	Dato	Tegnet	Kontrollert	Godkjent

Fase
Anbudstegning

RAMBØLL
Rambøll Norge AS
Org. nr. 915 251 293
www.ramboll.no

Frøya kommune
Ledningstrase Hammarvika - Nabeita RA
Plantegning, VA
Del 1

DATO: 05.06.2023
TEGN: MHEV
KONT: JGOR
Oppdragsnummer: 135005302O
Dokumentansvarlig: JGOR
Filnavn: T_VA.dwg
Målestokk: 1:1500 (A1)
Tegningsnummer: H101
Prosjekttilstand | Revisjon | Status