Trase4

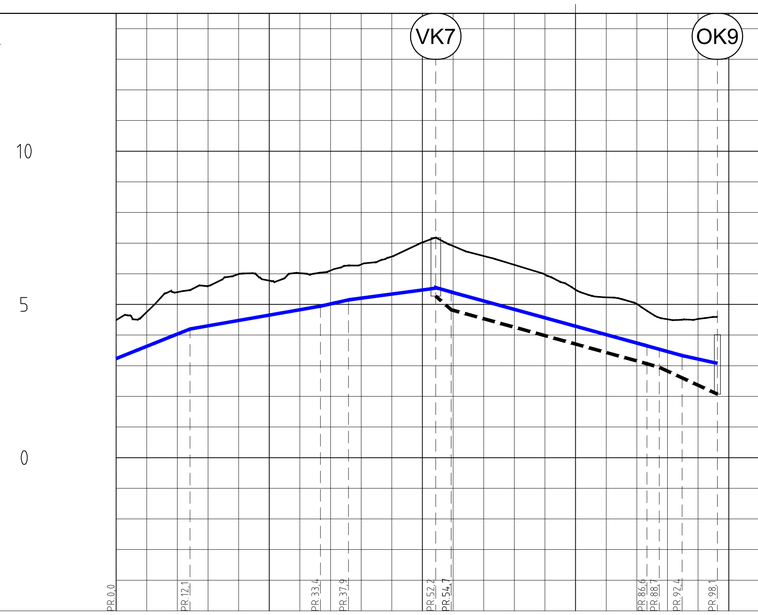

PROFIL NR.		0	25	50	75	100	125	150	175	200	225	250	275	300	325	350
Grunneier																
Markslag																
Grunnforhold																
TERRENG H./TOPP VEGDEKKE		4,49 4,75 5,40 5,60 5,99 5,78 6,02 6,11 6,30 6,56 7,02 6,91 6,58 6,29 5,97 5,48 5,23 5,02 4,52 4,52 4,59														
Hor.vinkelpunktavstand i m		12,1	21,3	4,6	14,3	34,5	5,8	5,8								
Vannledning	Kumavstand i m	12,1	21,3	4,6	14,3	2,5 31,9	5,8	5,8								
	Fall i ‰	80,0	35,0	45,0	26,8	-57,7 -55,0	-55,0	-44,0								
	Kote utv. topp	3,23 4,20 4,94 5,15 5,53 5,40 3,65 3,33 3,08														
	Type og dim	160PE 100 PN12.5 SDR 11				180PE 100 PN12.5 SDR 11										
Overvannsledning	Kumavstand i m					2,5 33,9	9,5									
	Fall i ‰					-174,2 -55,0	-44,8									
	Kote innv. bunn					5,27 4,83 2,95	2,07									
	Type og dim	250PVC-U SN8 SDR 34														

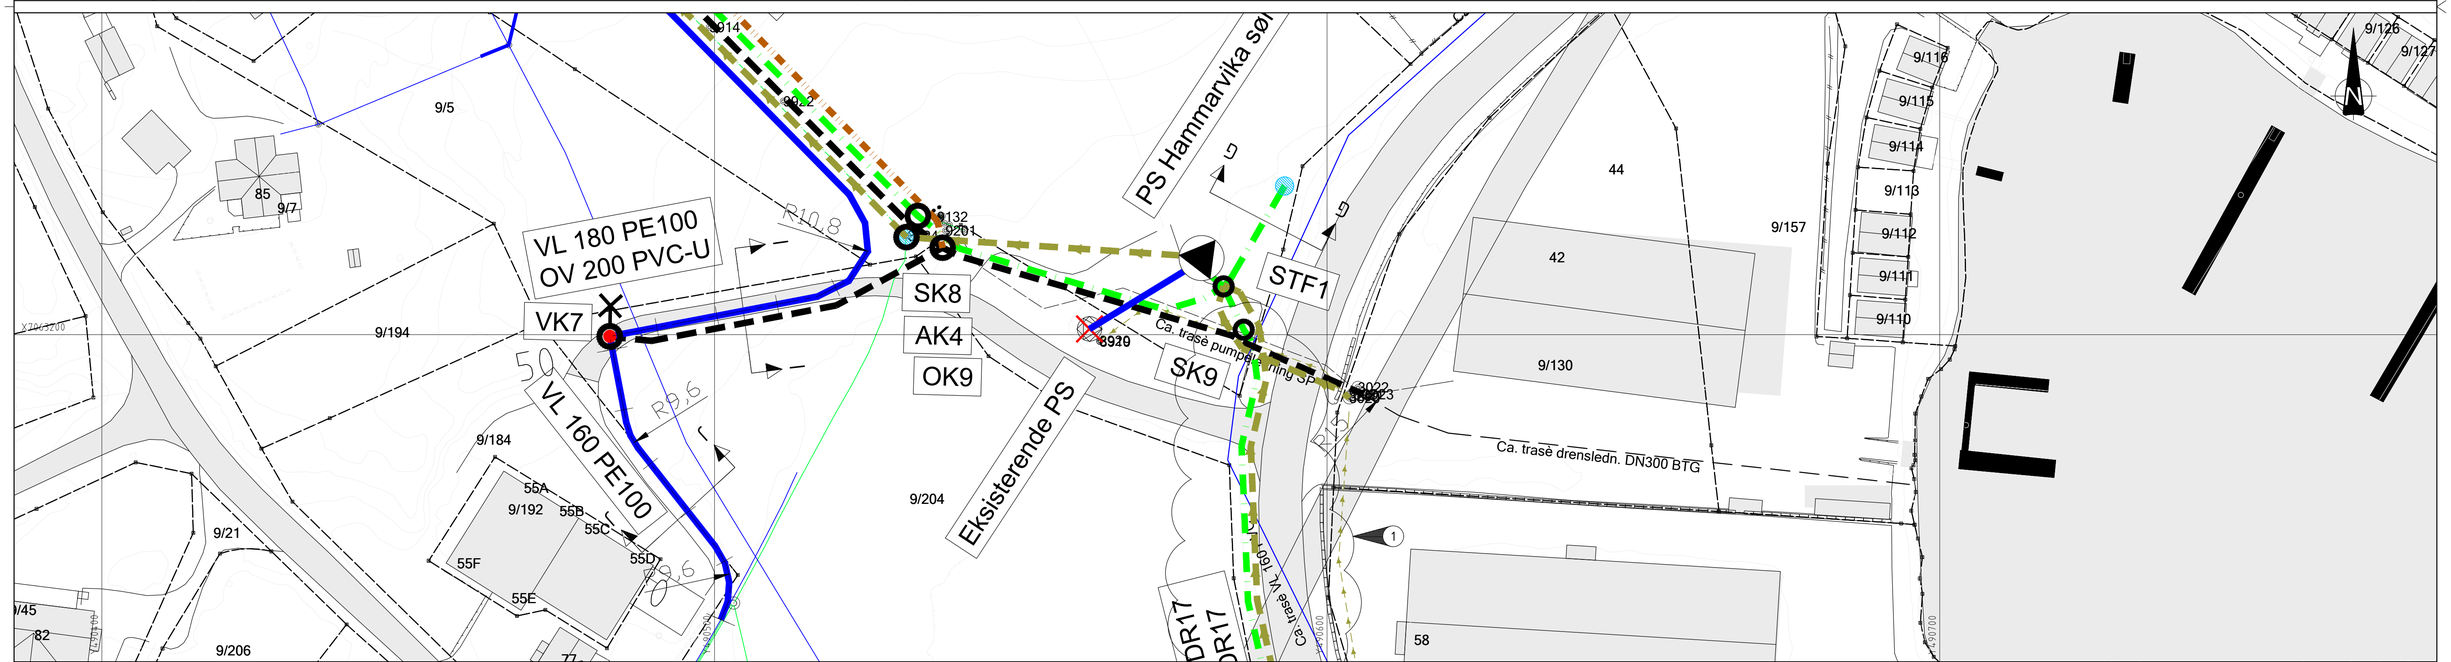

TEGNFORKLARING

LEDNINGER:	Eksisterende	Planlagt	Rives/saneres
Vann			
Felles			
Spillvann			
Overvann			
Drensvann			
Pumpeledn., SP			
Trekkerør, EL			

SYMBOLER:	Eksisterende	Planlagt	Rives/saneres
Kum			
Kum m/brannventil			
Kum m/lufteventil			
Sluk m/u sf			
Tilkobling/Ters			
Pumpestasjon			

FORKORTELSER:
VK = Vannkum
OK = Overvannskum
SK = Spillvannskum
DK = Drensvannkum

INNMÅLT:
Kum
Sluk m/ sf

MERKNADER

1 Foreløpig trasè for utslippsledning (nødoverløp) og pumpeledning

Geodetisk referanse
Horisontalt: EUREF 89/UTM SONE 32
Vertikalt: NN2000

Revisjon	Rettelse	Dato	Tegnet	Kontrollert	Godkjent
Fase					

Anbudstegning

RAMBØLL
Ramboll Norge AS
Org. nr. 915 251 293
www.ramboll.no

Frøya kommune
Ledningstrase Hammarvika - Nabeita RA
Plan- og profiltegning, VA
Trasè 3
Trasè 4

DATO: 05.06.2023
TEGN: MHEV
KONT: JGOR
Versjon: 1.350053020
Dokumentansvarlig
Filnavn: T_VA.dwg
Målestokk: 1:500 (A1)
Tegningsnummer: H113
Prosjektfase Revisjon Status