



AK1, AK2 OG AK3  
Ø1600 BETONGKUM

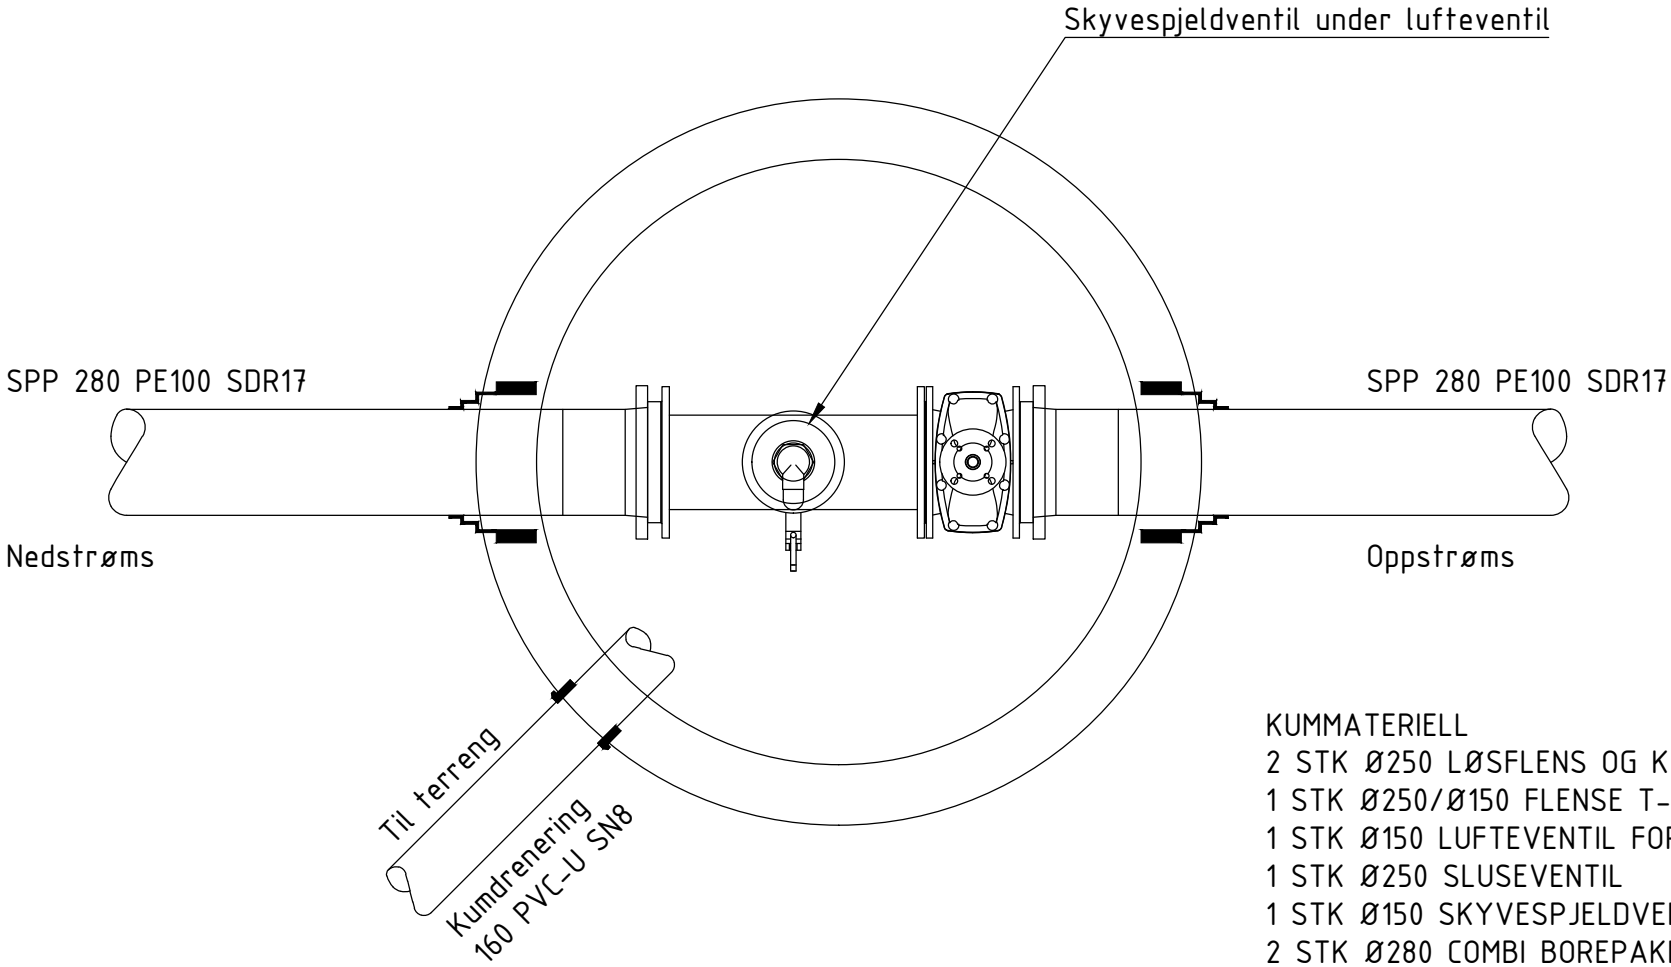

KUMMATERIELL  
2 STK Ø250 LØSFLENS OG KRAGE FOR Ø280 PE-RØR  
1 STK Ø250/Ø150 FLENS T-RØR  
1 STK Ø150 LUFTEVENTIL FOR AVLØP  
1 STK Ø250 SLUSEVENTIL  
1 STK Ø150 SKYVESPJELDVENTIL  
2 STK Ø280 COMBI BOREPAKNING FOR PE  
1 STK Ø160 AR BOREPAKNING FOR PVC

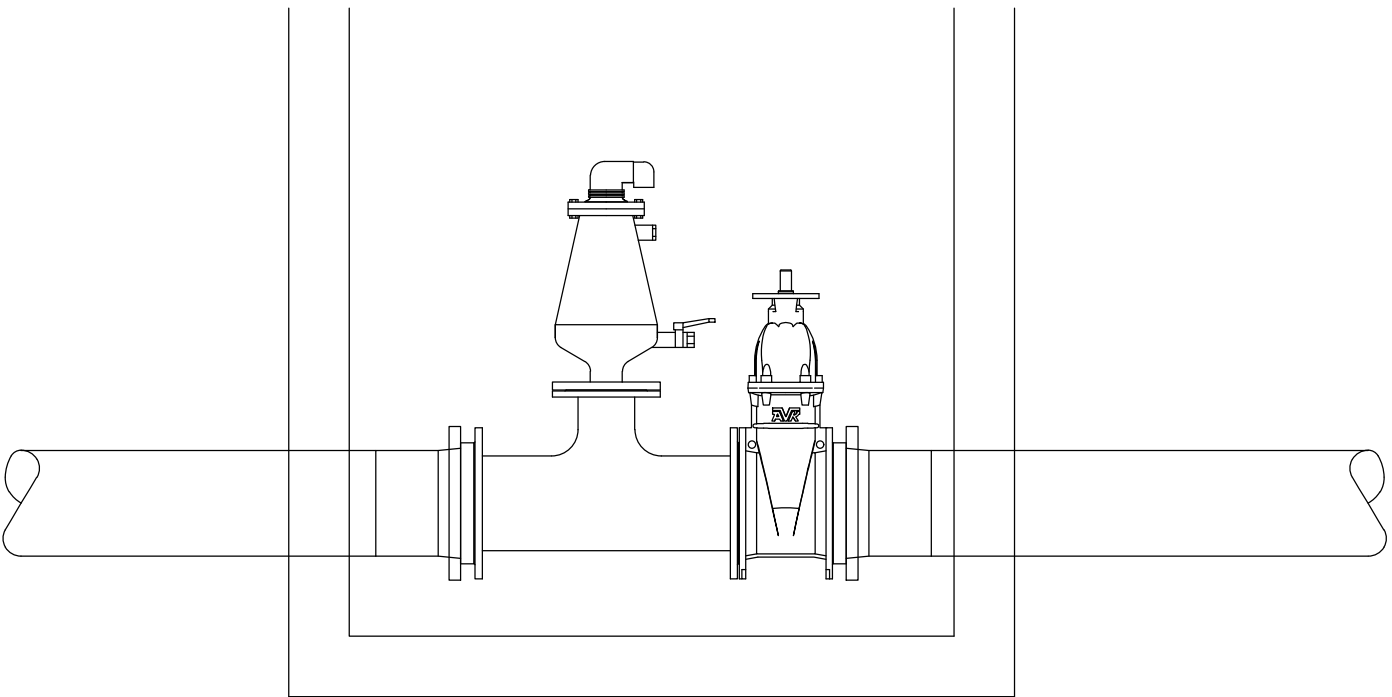

TEGNFORKLARING

| LEDNINGER: | Eksisterende | Planlagt | Rives/saneres |
|------------|--------------|----------|---------------|
| Vann       |              |          |               |
| Felles     |              |          |               |
| Spillvann  |              |          |               |
| Overvann   |              |          |               |
| Drensvann  |              |          |               |

SYMBOLER:

|                   |  |  |  |
|-------------------|--|--|--|
| Kum               |  |  |  |
| Kum m/brannventil |  |  |  |
| Sluk m/u sf       |  |  |  |
| St.kran anm./reg. |  |  |  |
| Brannhydrant      |  |  |  |
| Tilkobling/Ters   |  |  |  |

FORKORTELSER:

VK = Vannkum  
AFK = Fellesavløpskum  
OVK = Overvannskum  
SPK = Spillvannskum  
DK = Drensvannkum  
SS = Stake-/spylegrenrør  
OU = Oljeutskiller  
O = Overvanns-inntak/-utløp  
GR= Grenrør

|          |          |      |        |             |          |
|----------|----------|------|--------|-------------|----------|
| Revisjon | Rettelse | Dato | Tegnet | Kontrollert | Godkjent |
|----------|----------|------|--------|-------------|----------|

Anbudstegning

RAMBOLL

Rambøll Norge AS  
Org. nr. 915 251 293  
www.ramboll.no

Frøya Kommune

E4 Ledningstrase Hammarvika - Nabeita RA

Kumtegning, VA  
AK1, AK 2 og AK3

DATO: 26.05.2023

TEGN: MHEV

KONT: JGOR

Oppdragsnummer

1350053020

Dokumentansvarlig

JGOR

Filnavn

T\_VA\_KUM.dwg

Målestokk

1:20 (A3)

|          |      |        |     |        |      |            |              |          |        |
|----------|------|--------|-----|--------|------|------------|--------------|----------|--------|
| Kompleks | Bygg | Etasje | Fag | System | Type | Lapenummer | Prosjektfase | Revisjon | Status |
|----------|------|--------|-----|--------|------|------------|--------------|----------|--------|

K 700 H 141