




SK1, SK3 og SK4
Ø630 PLASTKUM

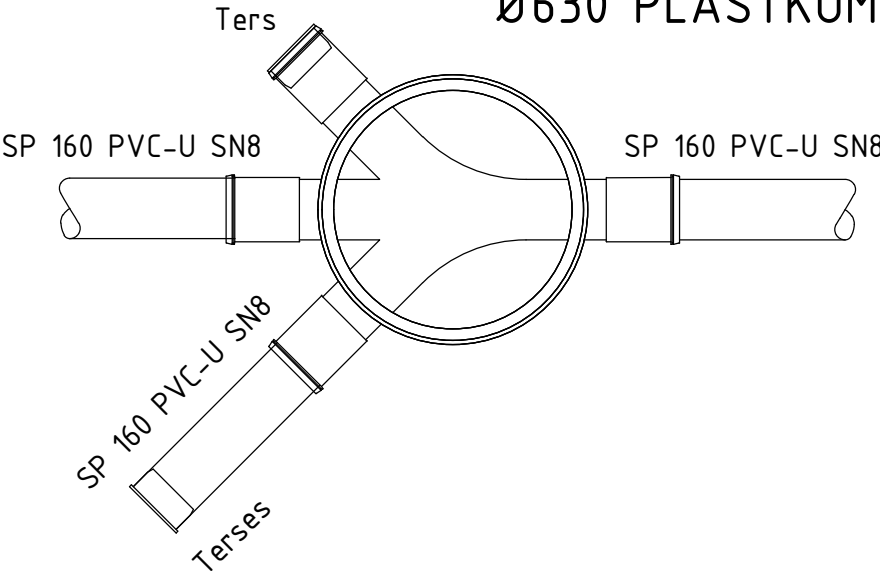


SK2
Ø630 PLASTKUM

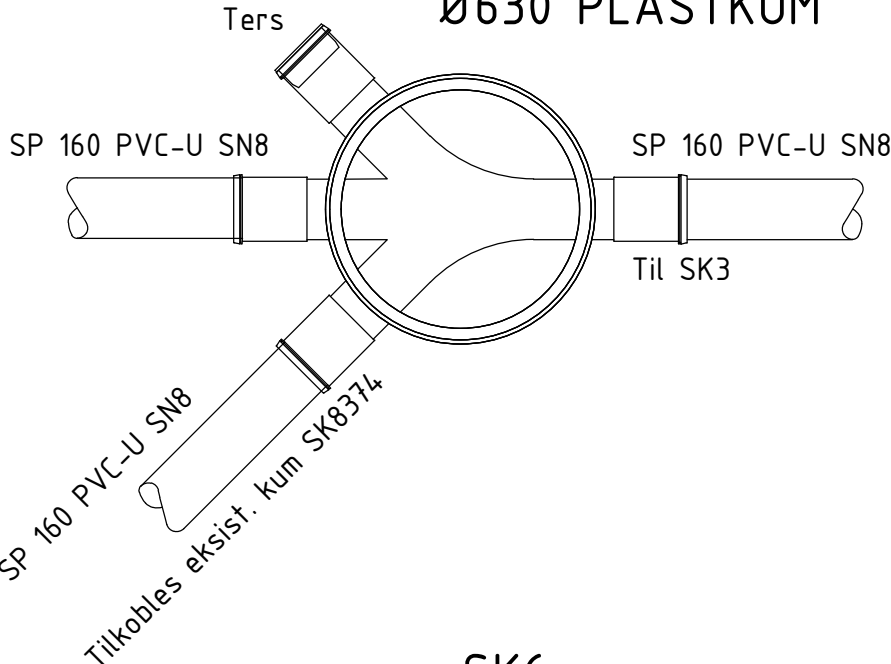


SK5
Ø630 PLASTKUM

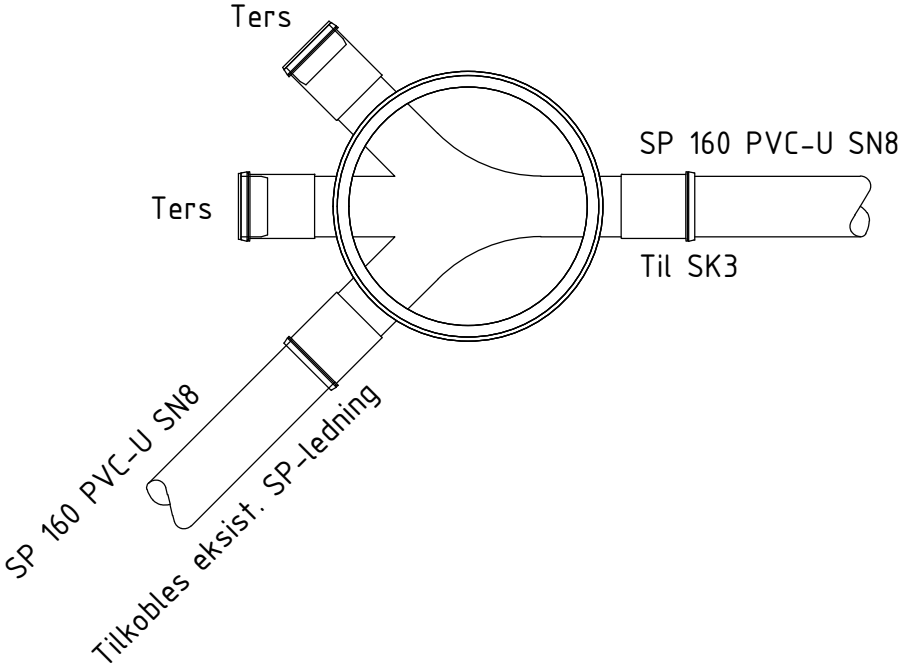


SK6
Ø630 PLASTKUM

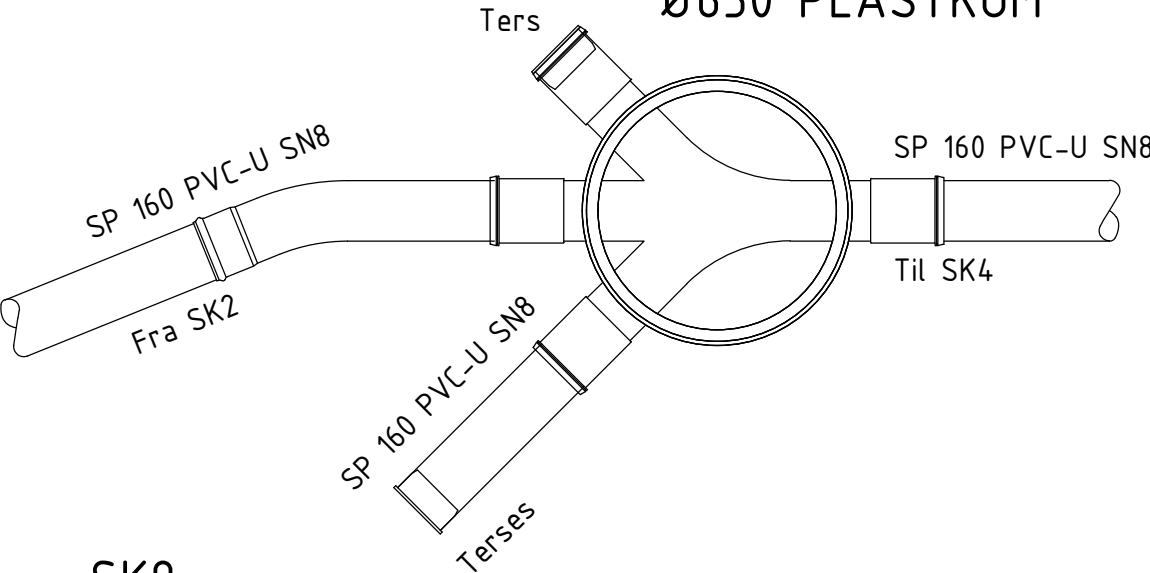

SK7 og SK8
Ø630 PLASTKUM

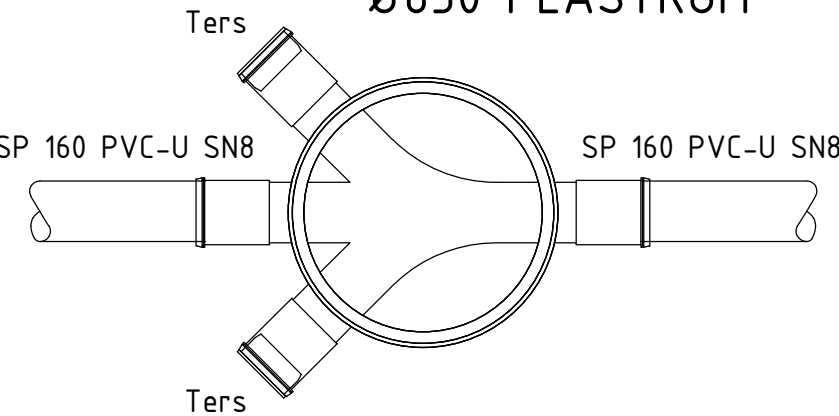

SK9
Ø1000 BETONGKUM

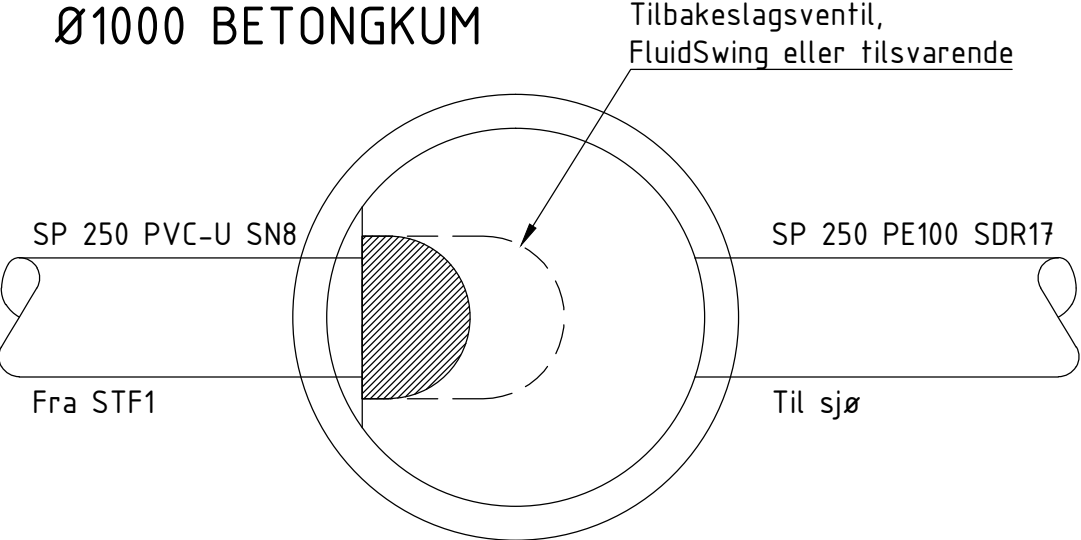

TEGNFORKLARING

LEDNINGER:	Eksisterende	Planlagt	Rives/saneres
Vann			
Felles			
Spillvann			
Overvann			
Drensvann			

SYMBOLER:	Eksisterende	Planlagt	Rives/saneres
Kum			
Kum m/brannventil			
Sluk m/u sf			
St.kran anm./reg.			
Brannhydrant			
Tilkobling/Ters			

FORKORTELSER:
VK = Vannkum
AFK = Fellesavløpskum
OVK = Overvannskum
SPK = Spillvannskum
DK = Drensvannkum
SS = Stake-/spylegrenrør
OU = Oljeutskiller
O = Overvanns-inntak/-utløp
GR= Grenrør

Revisjon	Rettelse	Dato	Tegnet	Kontrollert	Godkjent
Fase					
Anbudstegning					
Rambøll Norge AS Org. nr. 915 251 293 www.ramboll.no					
Frøya Kommune					DATO: 26.05.2023
E4 Ledningstrase Hammarvika - Nabeita RA					TEGN: MHEV
Kumtegnning, VA					KONT: JGOR
Kummer spillvann selvfall					Oppdragsnummer 1350053020
					Dokumentansvarlig JGOR
					Filnavn T_VA_KUM.dwg
					Målestokk 1:20 (A3)
Kompleks	Bygg	Etasje	Fag	System	Type
					Lapenummer
					Prosjektfase
					Revisjon
					Status
K 700 H 143					