


STF1
Ø1600 BETONGKUM

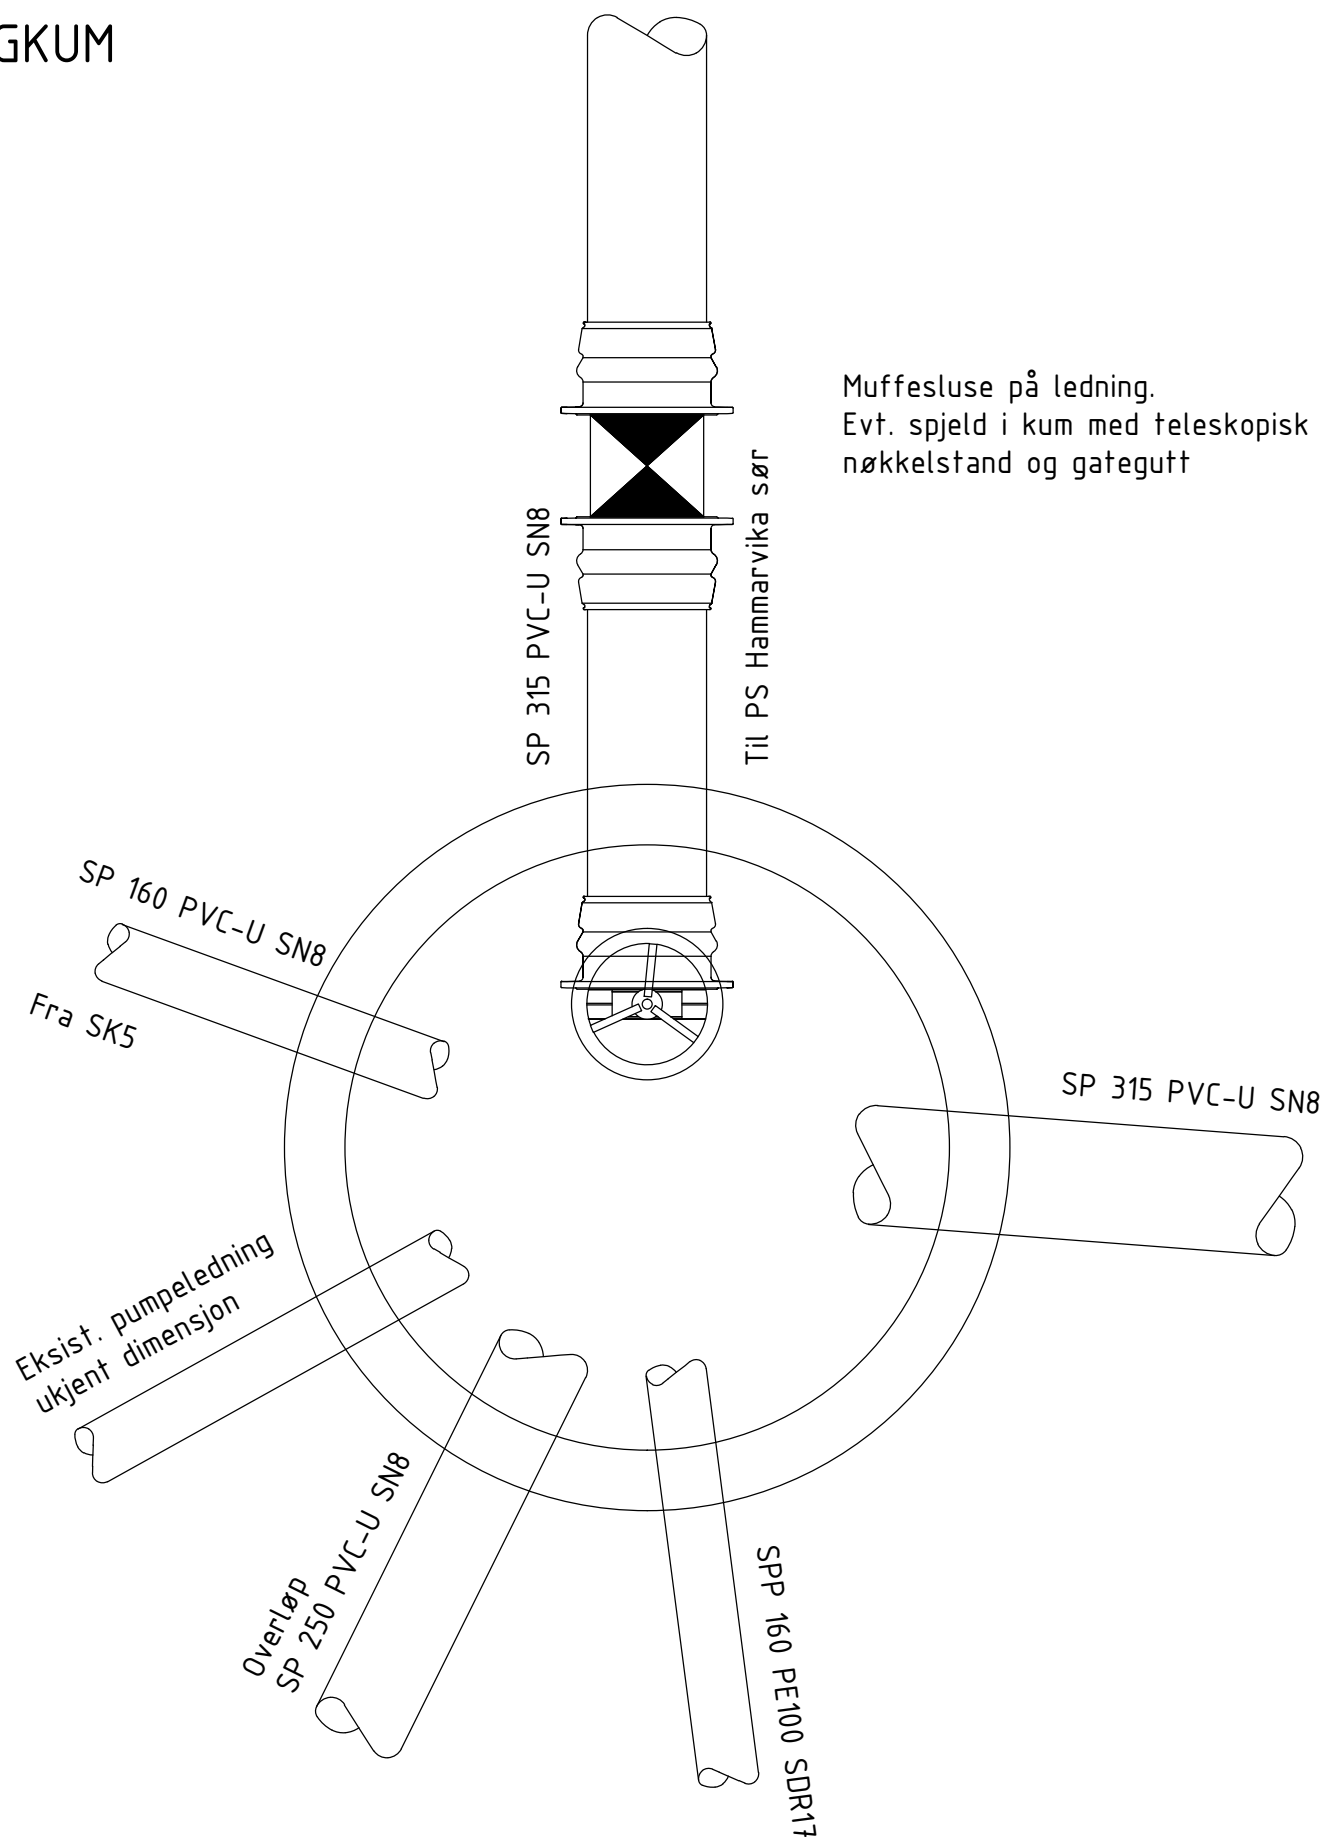

TEGNFORKLARING

LEDNINGER:	Eksisterende	Planlagt	Rives/saneres
Vann			
Felles			
Spillvann			
Overvann			
Drensvann			

SYMBOLER:

Kum			
Kum m/brannventil			
Sluk m/u sf			
St.kran anm./reg.			
Brannhydrant			
Tilkobling/Ters			

FORKORTELSER:

- VK = Vannkum
AFK = Fellesavløpskum
OVK = Overvannskum
SPK = Spillvannskum
DK = Drensvannkum
SS = Stake-/spylegrenrør
OU = Oljeutskiller
O = Overvanns-inntak/-utløp
GR= Grenrør

Revisjon	Rettelse	Dato	Tegnet	Kontrollert	Godkjent
Fase					
Anbudstegning					
Rambøll Norge AS Org. nr. 915 251 293 www.ramboll.no					
Frøya Kommune				DATO: 26.05.2023	
E4 Ledningstrase Hammarvika - Nabeita RA				TEGN: MHEV	
Kumtegnning, VA				KONT: JGOR	
Steinfang STF1				Oppdragsnummer 1350053020	
				Dokumentansvarlig JGOR	
				Filnavn T_VA_KUM.dwg	
				Målestokk 1:20 (A3)	
Kompleks	Bygg	Etasje	Fag	System	Type
				Lapenummer	Prosjektfase
				Revisjon	Status
				K 700	H 145