
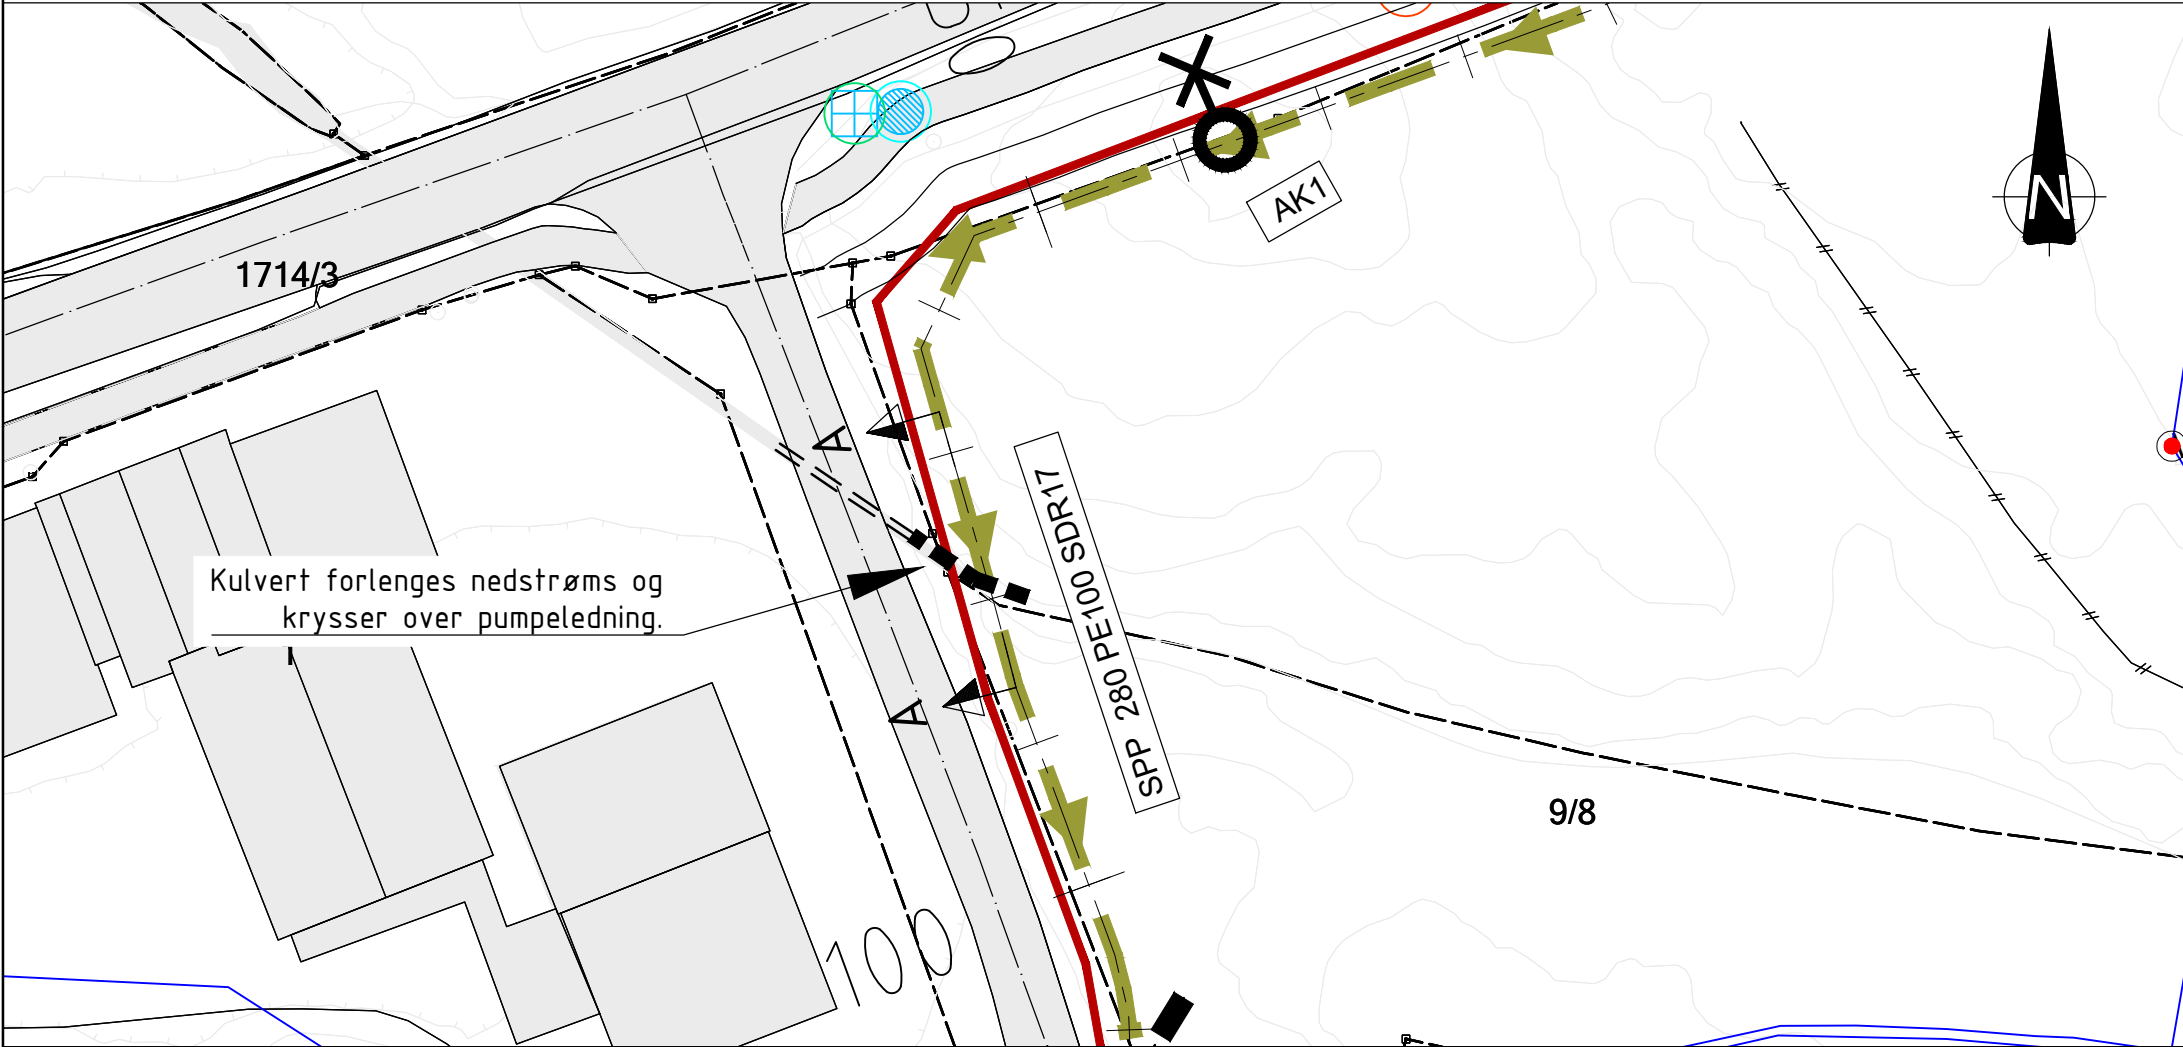


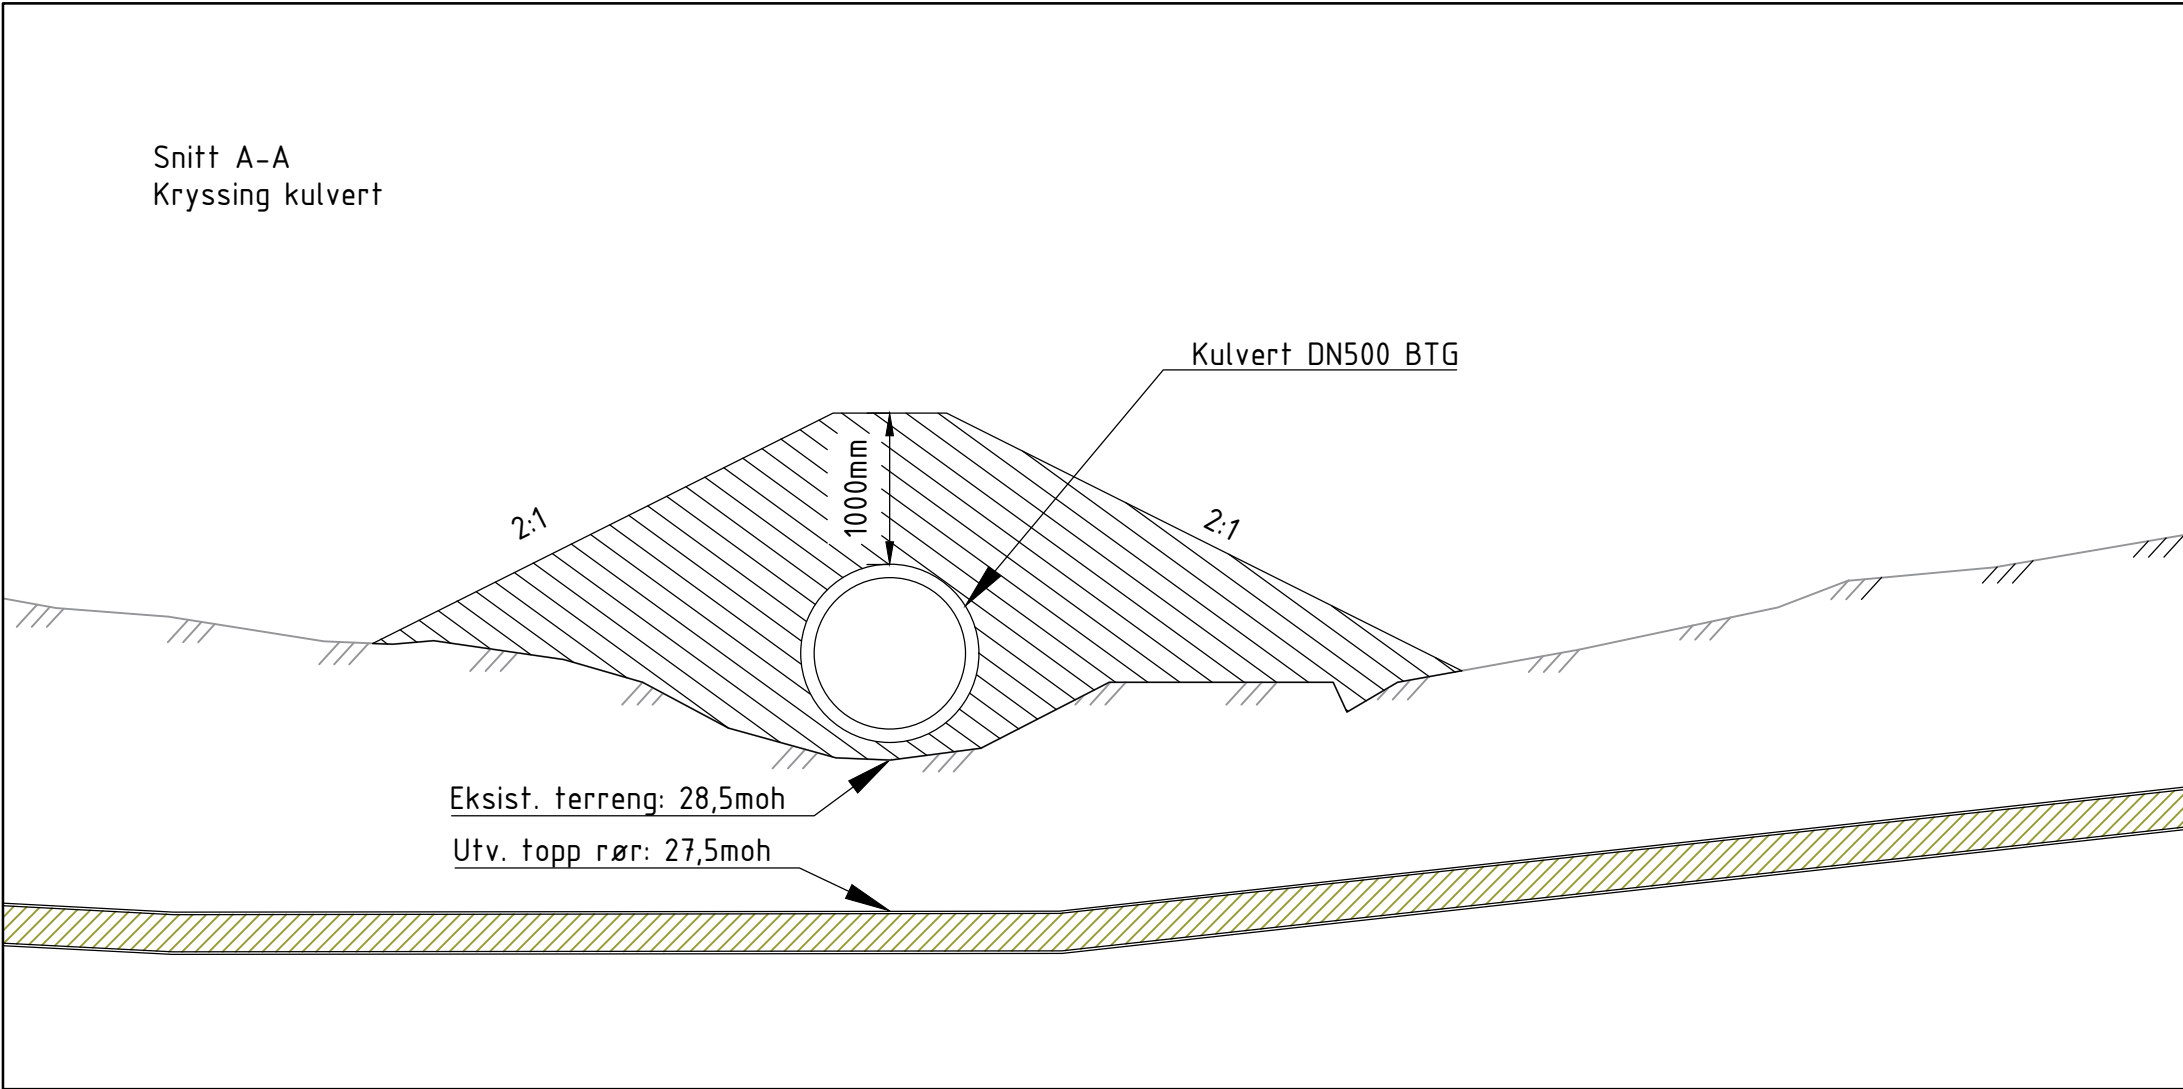

TEGNFORKLARING

LEDNINGER:	Eksisterende	Planlagt	Rives/saneres
Vann			
Felles			
Spillvann			
Overvann			
Drensvann			
Pumpeledn. SP			
Trekkerør, EL			

SYMBOLER:

Kum			
Kum m/brannventil			
Kum m/luffeventil			
Sluk m/u sf			
Tilkobling/Ters			
Pumpestasjon			

INNMÅLT:

Kum	
Sluk m/ sf	

FORKORTELSER:

VK = Vannkum
OK = Overvannskum
SK = Spillvannskum
DK = Drensvannkum

Geodetisk referanse
Horisontalt: EUREF 89/UTM SONE 32
Vertikalt: NN2000

Revisjon	Rettelse	Dato	Tegnet	Kontrollert	Godkjent
Fase					

Anbudstegning

Rambøll Norge AS
Org. nr. 915 251 293
www.ramboll.no

Frøya kommune	DATO: 05.06.2023
Ledningstrase Hammarvika - Nabeita RA	TEGN: MHEV
Detaljtegning, VA	KONT: JGOR
Kryssing kulvert	Oppdragsnummer 1350053020
Trasè 1, profil 120,00	Dokumentansvarlig JGOR
	Filnavn T_VA_DET.dwg
	Målestokk 1:50/1:100 (A3)
Tegningsnummer: H161	Prosjektfase Revisjon Status