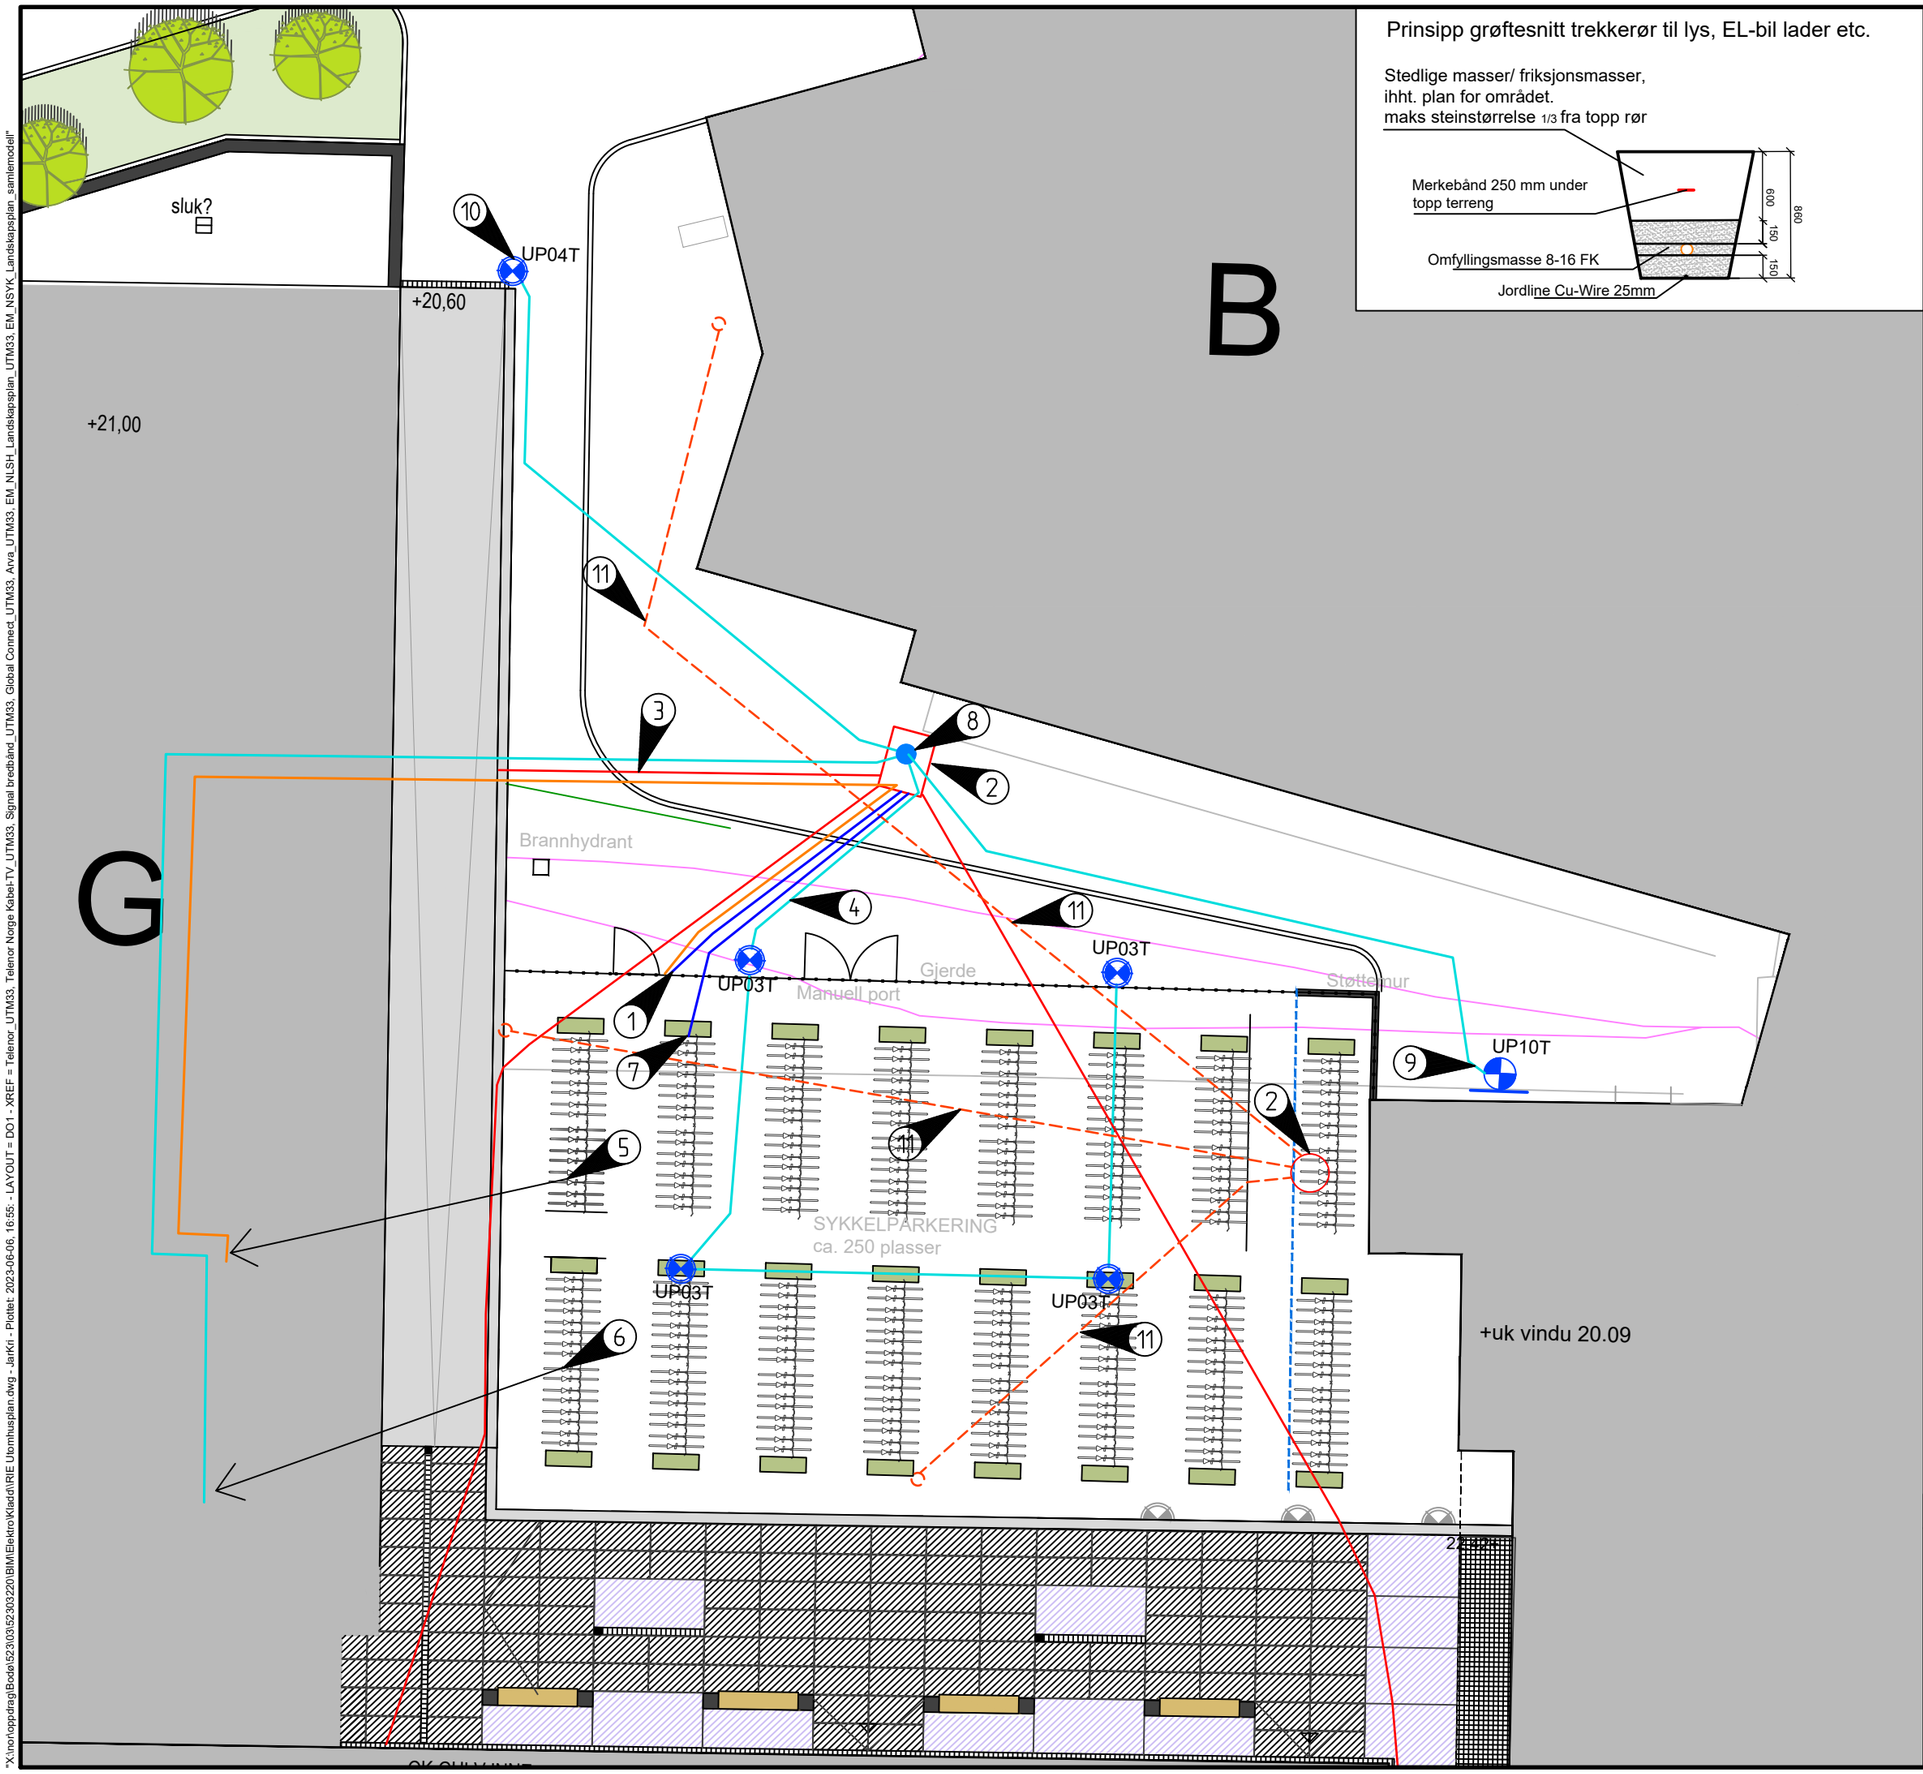

Prinsipp grøftesnitt trekkerør til lys, EL-bil lader etc.

Stedlige masser/ friksjonsmasser,
ihht. plan for området.
maks steinstørrelse 1/3 fra topp rør

FORKLARINGER

- STOLPE LADEPUNKT EL-BIL
- LYSKURS
- LYSKURS
- KURS PORT
- TREKKERØR
- EKSIST. TREKKERØR
- EKSIST. JORDLEDER FOR LYNVERN
- TREKKEKUM
- EKSIST. TREKKEKUM
- EKS. HØYSPENT
- EKS. LAVSPENT
- EKSIST. P-AUTOMAT
- KOBLINGSBOKS
- MAST M/LYS
- MAST M/TOSIDIG LYS
- LYS på vegg
- EKSIST. LYS
- EKSIST. LYS FJERNES
- EKS. TELENOR KABEL-TV
- EKS. TELENOR
- EKS. SIGNAL BREDBÅND

ANVISNINGER

1. 3x50mm rør, tilførsel port/adgangskontroll
2. Eksisterende trekkekum tilpasses nytt underlag.
3. Eksisterende trekkerør fra bygg G benyttes for ny tilførsel til lys og port.
4. 1x75mm rør, tilførsel lys. Plassering lys tilpasses ift. plassering port.
5. Tilførsel port tilkobles i underfordeling +G=433.013, f.eks. reservekurs -XQ212.
6. Tilførsel lys tilkobles til eksisterende reservekurs -XQ116 i tavle +G=433.111. Eks. Astrour -RU115 (som også styrer lys for kurs -XQ115) tilkobles -XQ116.
7. 1x75mm rør, mulighet for lading sykler. Plassering avklares.
8. Ny koblingsboks i eksisterende trekkekum.
9. Tilførsel lys forlegges bak steinplate på fasade
10. Lysmast plasseres i flukt med mur, minst mulig i veien ift. snøbrøyting etc.
11. Det tas hensyn til eksisterende jordleder i løsmasse når det skal graves.

HENVISNINGER

Rev.	Dato	Beskrivelse	Utarbeidet	Fagkontroll	Godkjent
F01	07.06.2023	Tilbudstegning	JarKri	ToPed	HelAnt

Dette dokumentet er utarbeidet av Norconsult AS som del av det oppdraget som fremgår nedenfor. Opphavsretten tilhører Norconsult AS. Dokumentet må bare benyttes til det formål som oppdragsavtalen beskriver, og må ikke kopieres eller gjøres tilgjengelig på annen måte eller i større utstrekning enn formålet tilsier.

NLSH

Målestokk (gjelder A1): 1:100

Utomhusanlegg
Elektro
Delområde 1

Norconsult

Oppdragsnummer	Tegningsnummer	Revisjon
52303220	E-10-01	F01

"X:\no\oppdrag\Bodø\523\03\52303220\BIM\Elektro\Kladd\RIE Utomhusplan.dwg - JarKri - Plottet: 2023-06-06, 16:55 - LAYOUT = DO1 - XREF = Telenor_UTM33, Telenor Norge Kabel-TV_UTM33, Signal bredbånd_UTM33, Global Connect_UTM33, Arva_UTM33, EM_NLSH_Landskapsplan_UTM33, EM_NSYK_Landskapsplan_samlemodell"