


"X:\pro\oppdrag\Bodel\52303\52303220\BIM\Elektro\Kladder\RIE Prinsipp EL-bil lader.dwg - Jarkri - Plottet: 2023-06-06, 16:57:48"

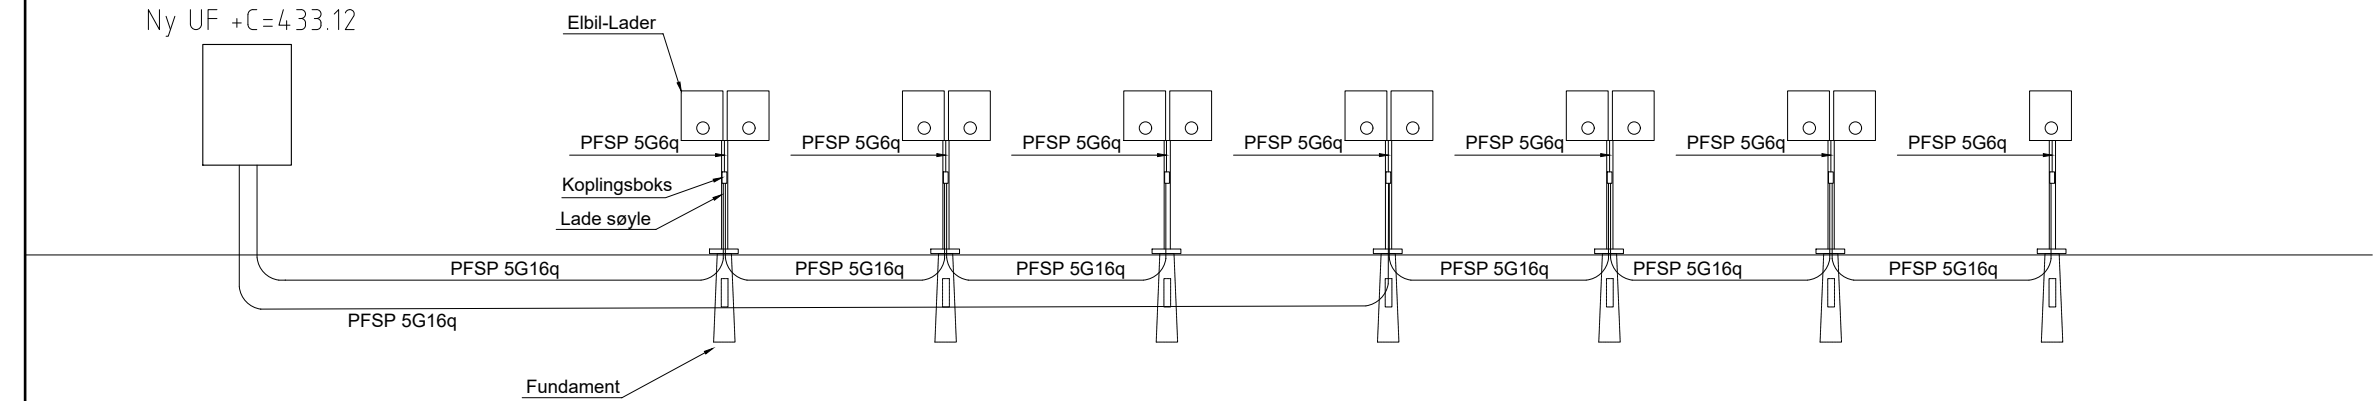

Tegningsnummer	Revisjon
E-10-04	F01

FORKLARINGER

-

ANVISNINGER

- Tegning viser prinsipp EL-bil ladeanlegg.
Type/størrelse kabel kan endres ift. beregninger.

HENVISNINGER

- E-10-03, Utomhusanlegg, Elektro, Delområde 3

F01	07.06.2023	Tilbudstegning	JohHil	ToPed	HelAnt
Rev.	Dato	Beskrivelse	Utarbeidet	Fagkontroll	Godkjent
Dette dokumentet er utarbeidet av Norconsult AS som del av det oppdraget som fremgår nedenfor. Opphavsretten tilhører Norconsult AS. Dokumentet må bare benyttes til det formål som oppdragsavtalen beskriver, og må ikke kopieres eller gjøres tilgjengelig på annen måte eller i større utstrækning enn formålet tilsier.					Målestokk (gjelder A1)
NLSH					
Utomhusanlegg Elektro Prinsipp EL-bil lader					
Norconsult 		Oppdragsnummer	Tegningsnummer		Revisjon
		52303220	E-10-04		F01