


PERFORERINGSMØNSTER I BØLGEBUNN

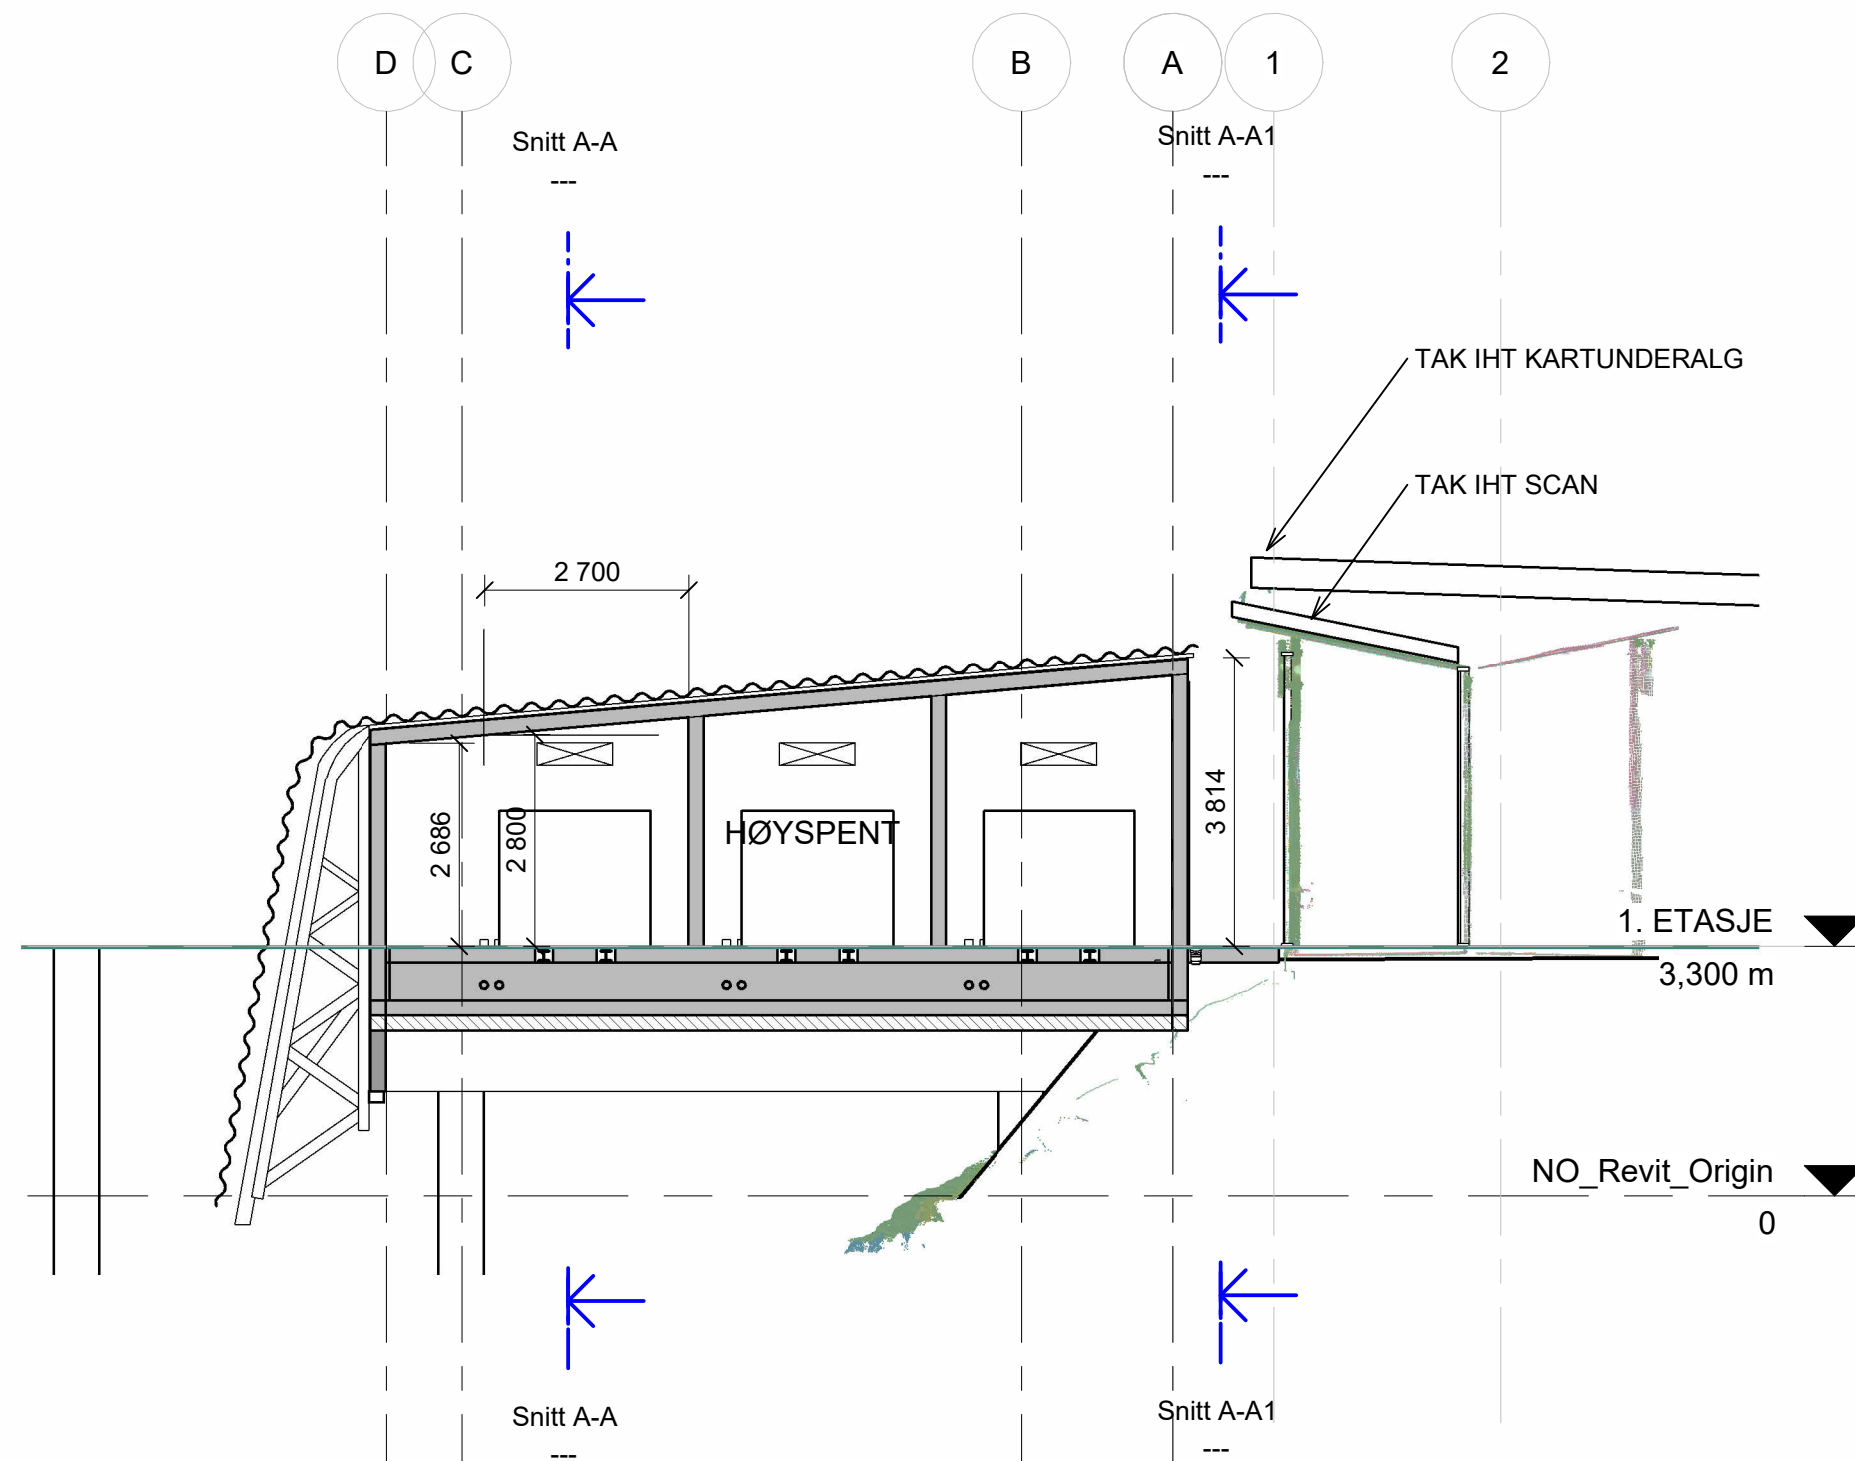

01	23.03.03	TILBUDSTEGNING	CE	CR	CE
Rev.	Dato	Beskrivelse	Utarbeidet	Fagkontroll	Godkjent
Dette dokumentet er utarbeidet av Norconsult AS som del av det oppdraget som fremgår nedenfor. Opphavsretten tilhører Norconsult AS. Dokumentet må bare benyttes til det formål som oppdragsavtalen beskriver, og må ikke kopieres eller gjøres tilgjengelig på annen måte eller i større utstrekning enn formålet tilsier.					
TRØNDELAG FYLKESKOMMUNE					Målestokk (gjelder A3) 1 : 100
LADEINFRASTRUKTUR TRONDHEIM SNITT B-B					
Norconsult			Oppdragsnummer 52206850	Tegningsnummer A-40-00-02	Revisjon F01