




ALANOD – reflektorplater i aluminium til belysningsindustrien.

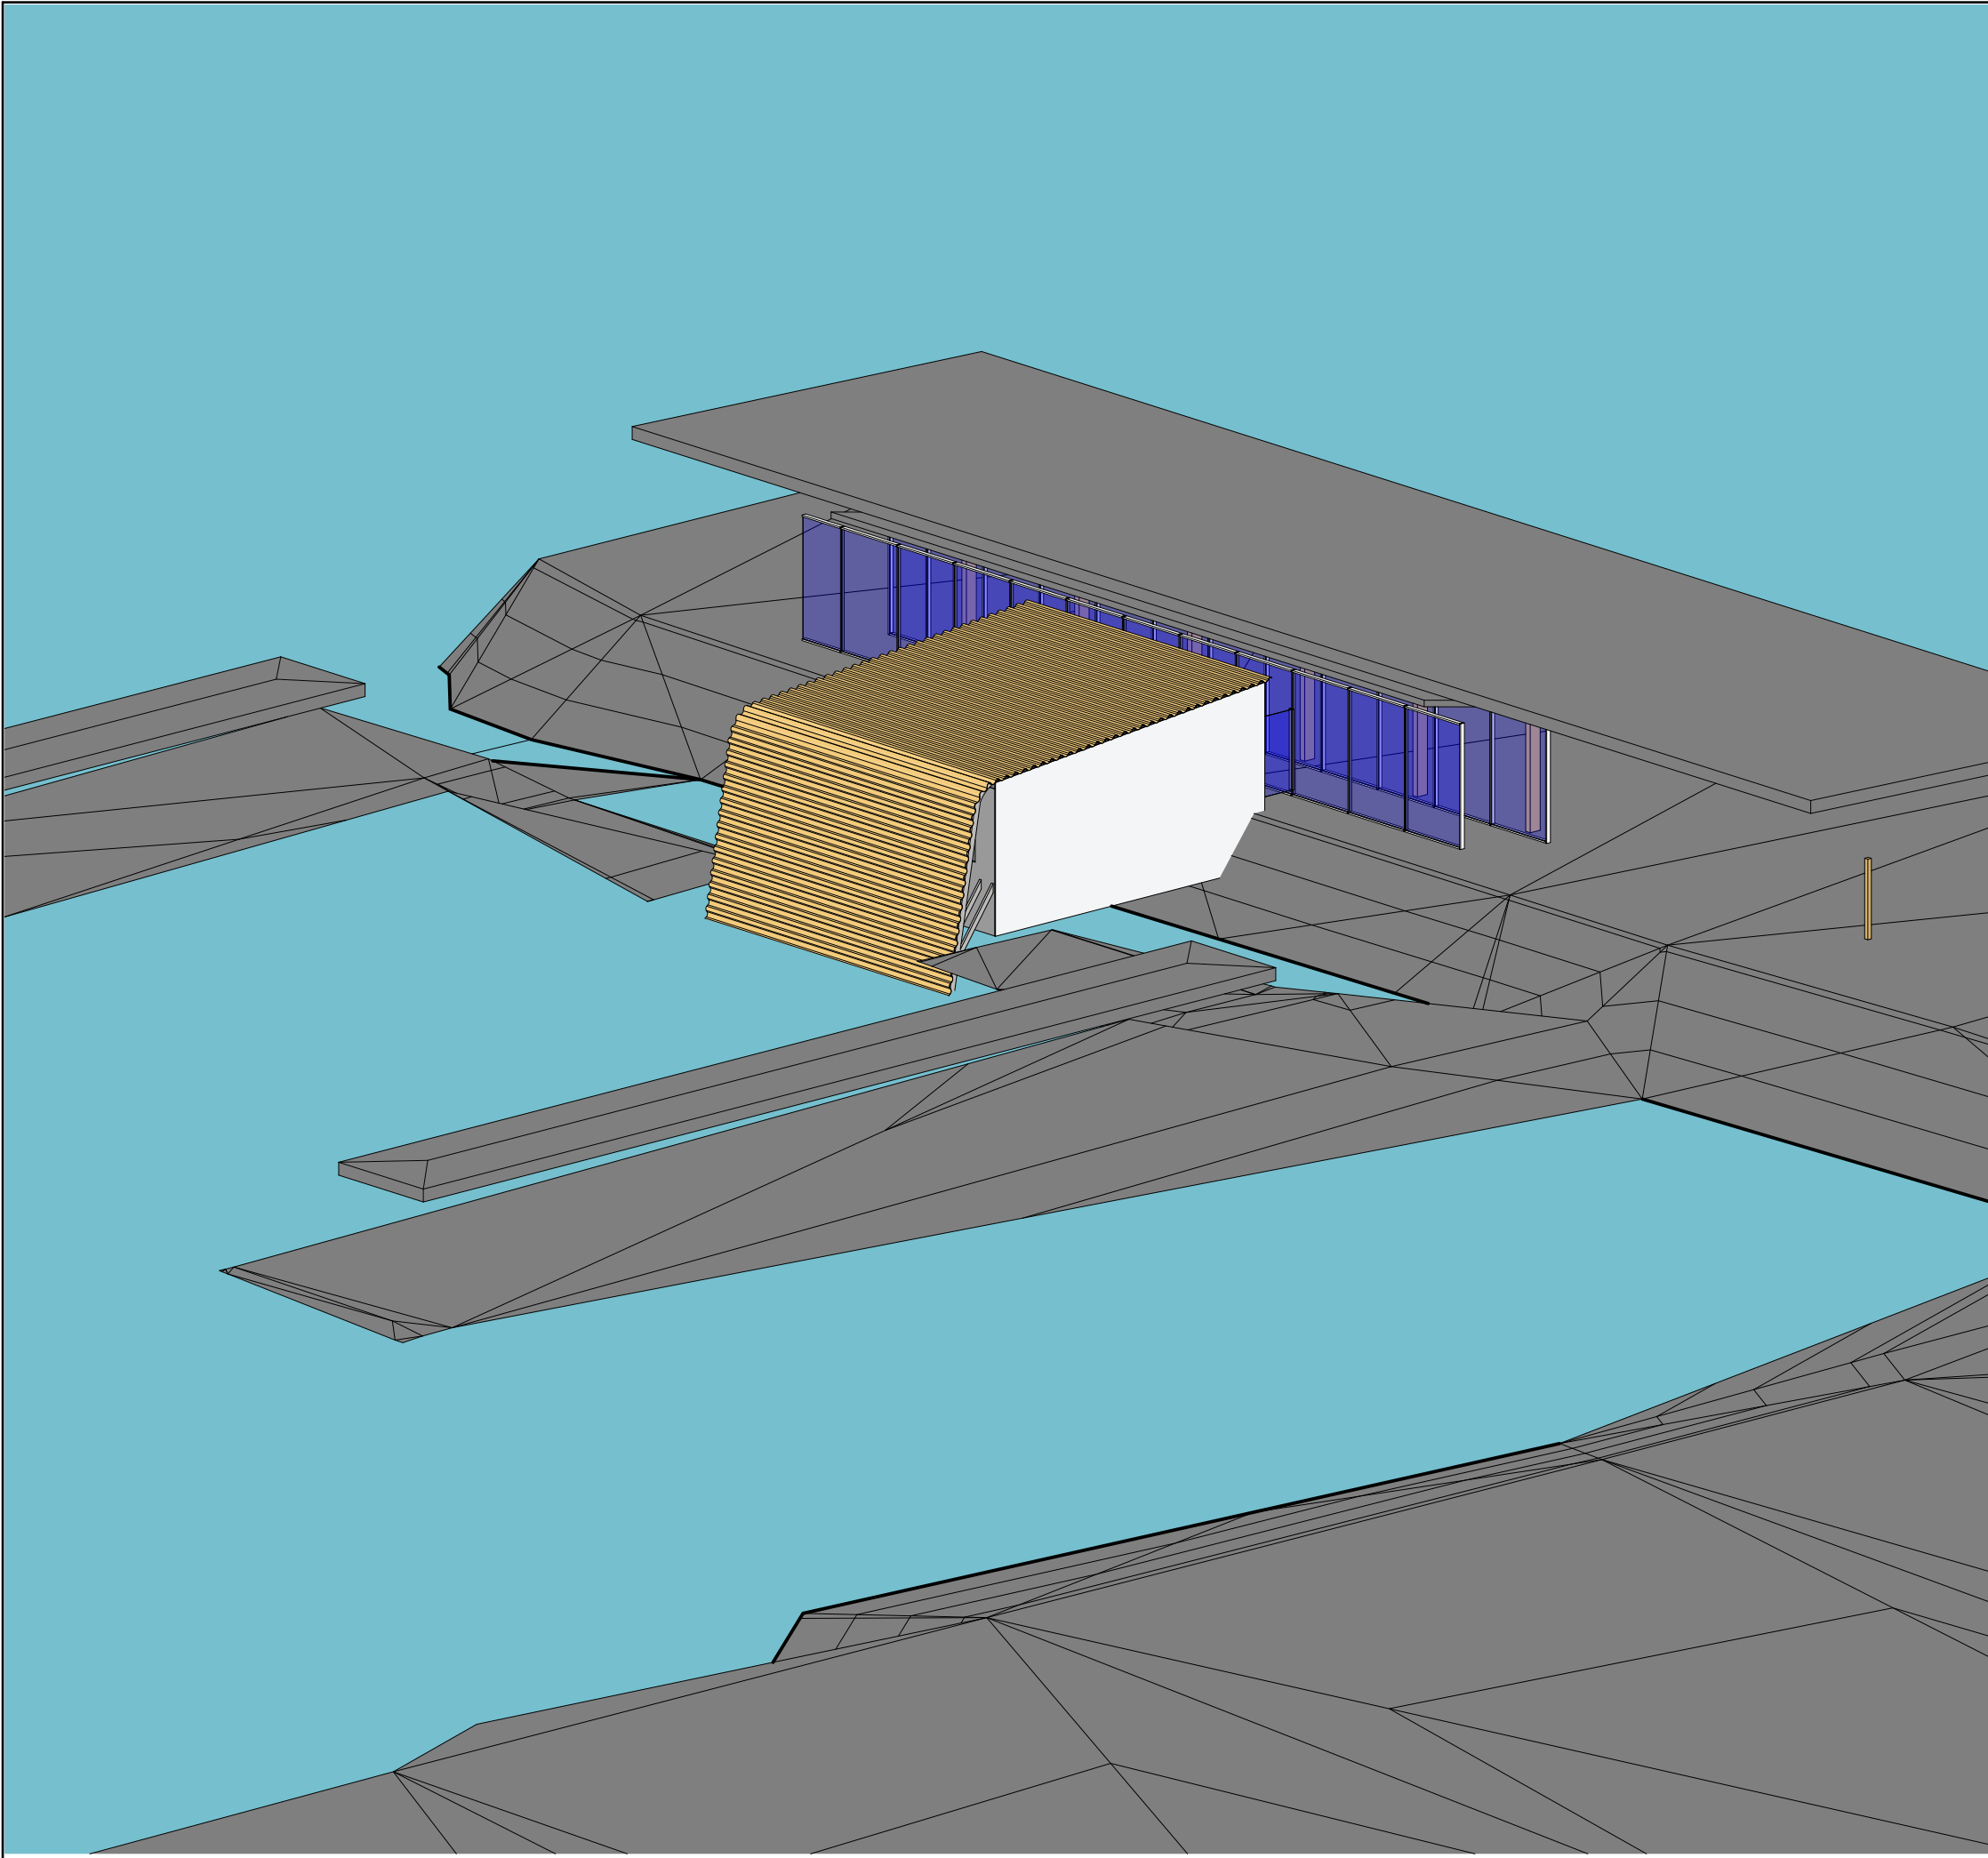

Sinuskorrugert plate av messing (Nordic Royal eller Tambak) bøyd over taket.
Speilplater av aluminium på sidevegger og inn mot terminalbygg.

01	23.03.03	TILBUDSTEGNING	CE	CR	CE
Rev.	Dato	Beskrivelse	Utarbeidet	Fagkontroll	Godkjent
Dette dokumentet er utarbeidet av Norconsult AS som del av det oppdraget som fremgår nedenfor. Opphavsretten tilhører Norconsult AS. Dokumentet må bare benyttes til det formål som oppdragsavtalen beskriver, og må ikke kopieres eller gjøres tilgjengelig på annen måte eller i større utstrekning enn formålet tilsier.					
TRØNDELAG FYLKESKOMMUNE				Målestokk (gjelder A3)	
LADEINFRASTRUKTUR TRONDHEIM ILLUSTRASJON					
 Norconsult			Oppdragsnummer	Tegningsnummer	Revisjon
			52206850	A-90-00-01	F01