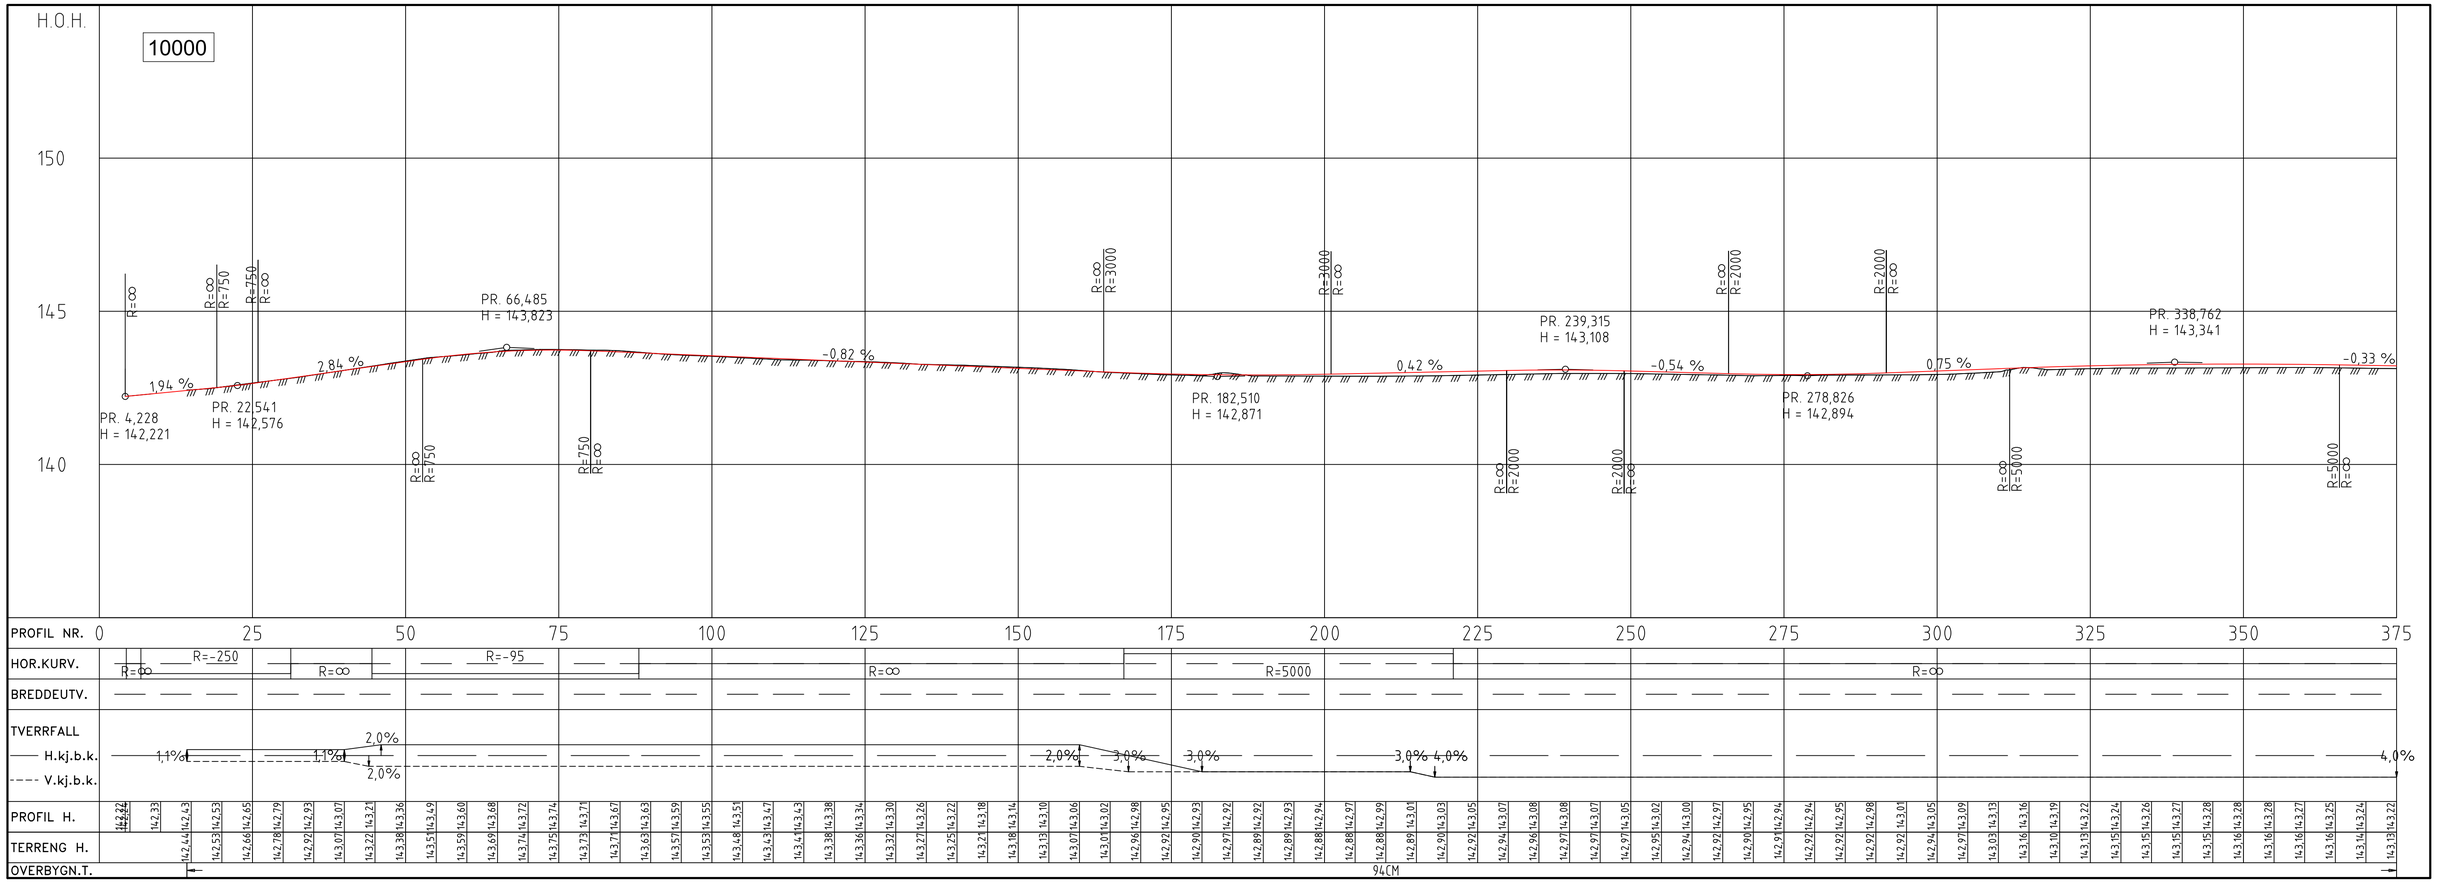

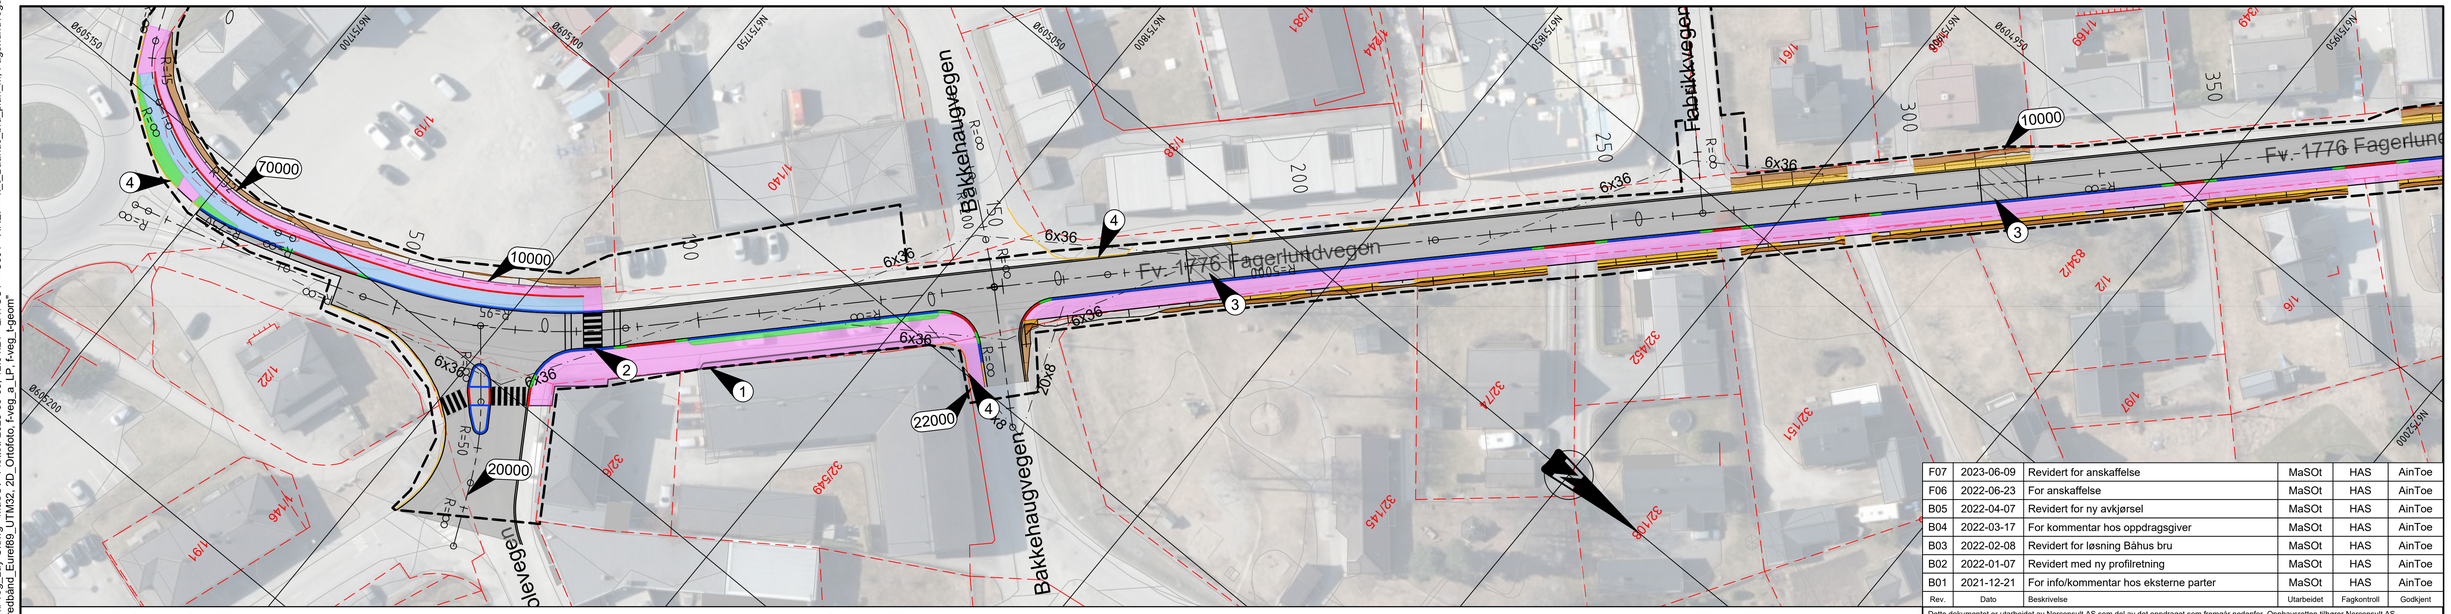

TEGNFORKLARING

- Teiggrense
- 32/32 Gård-/bruksnummer
- Støttemur
- Gjerde
- Siktlinje
- Rekkverk, N2
- Rekkverk, H2
- Rekkverk, nedføring til terreng
- Rekkverk, boltes til mur
- Kantstein, eksisterende, bevares
- Kantstein med fas, 13 cm vis
- Kantstein med fas, 2 cm vis
- Kanstein med fas, overgang
- Kanstein uten fas, 0 cm vis
- Entreprisegrense
- Kjørefelt
- Fortau
- Sykkelveg
- Grøfteflater
- Midlertidig beslag*
- Rabatt
- Båhus bru
- Fartshump

ANMERKNING

1. Fortau tilpasses veggliv og eksisterende rabatt
2. Hevet gangfelt med trapeshump
3. Eksisterende fartshump reetableres som ordinær sirkelhump.
4. Eksisterende kantstein beholdes

* Midlertidig beslag er for fullførelse av traubunn

HENVISNING

GH001/GH002 - Plan og profil VA
K100 - Båhus bru - Plan og profil, oversikt

Rev.	Dato	Beskrivelse	Utarbeidet	Fagkontroll	Godkjent
F07	2023-06-09	Revidert for anskaffelse	MaSOt	HAS	AinToe
F06	2022-06-23	For anskaffelse	MaSOt	HAS	AinToe
B05	2022-04-07	Revidert for ny avkjørsel	MaSOt	HAS	AinToe
B04	2022-03-17	For kommentar hos oppdragsgiver	MaSOt	HAS	AinToe
B03	2022-02-08	Revidert for løsning Båhus bru	MaSOt	HAS	AinToe
B02	2022-01-07	Revidert med ny profilretning	MaSOt	HAS	AinToe
B01	2021-12-21	For info/kommentar hos eksterne parter	MaSOt	HAS	AinToe

Dette dokumentet er utarbeidet av Norconsult AS som del av det oppdraget som fremgår nedenfor. Opphavsretten tilhører Norconsult AS. Dokumentet må bare benyttes til det formål som oppdragsavtalen beskriver, og må ikke kopieres eller gjøres tilgjengelig på annen måte eller i større utstrekning enn formålet tåsier.

Innlandet Fylkeskommune

Målestokk (gjelder A1): 1:500/100

Fagerlundvegen

Plen- og profiltegning Fagerlundvegen
Profil 0 -375

Norconsult

Oppdragsnummer	Tegningsnummer	Revisjon
52108523	C001	F07

"X:\nor\oppdrag\Hamar\52\108\52108523\BIM\Veg\Arkfil\f-veg_Lay-C.dwg - MaSOt - Plottet: 2023-06-08, 12:04:21 - LAYOUT = C001 - XREF = k_t_Baahus_bru_plan_m, Fagerlundvegen_LARK_Prosjektert-terreng-3D_Grense-tilbakefylling-bak-blokkmur_C3D2021, 2D_Kartgrunnlag, 2D_Eksist_TelenorKabel-TV_Eure69_UTM32, 2D_Eksist_Telenor_Eure69_UTM32, 2D_Eksist_Elvia_Eure69_UTM32, 2D_Eksist_Eidsivabredband_Eure69_UTM32, 2D_Ordofoto, f-veg_a_LP, f-veg_f-geom"