



Normalprofil Fv. 1776 Fagerlundvegen, jordskjæring, profil ca. 0 - 80
M=1:25

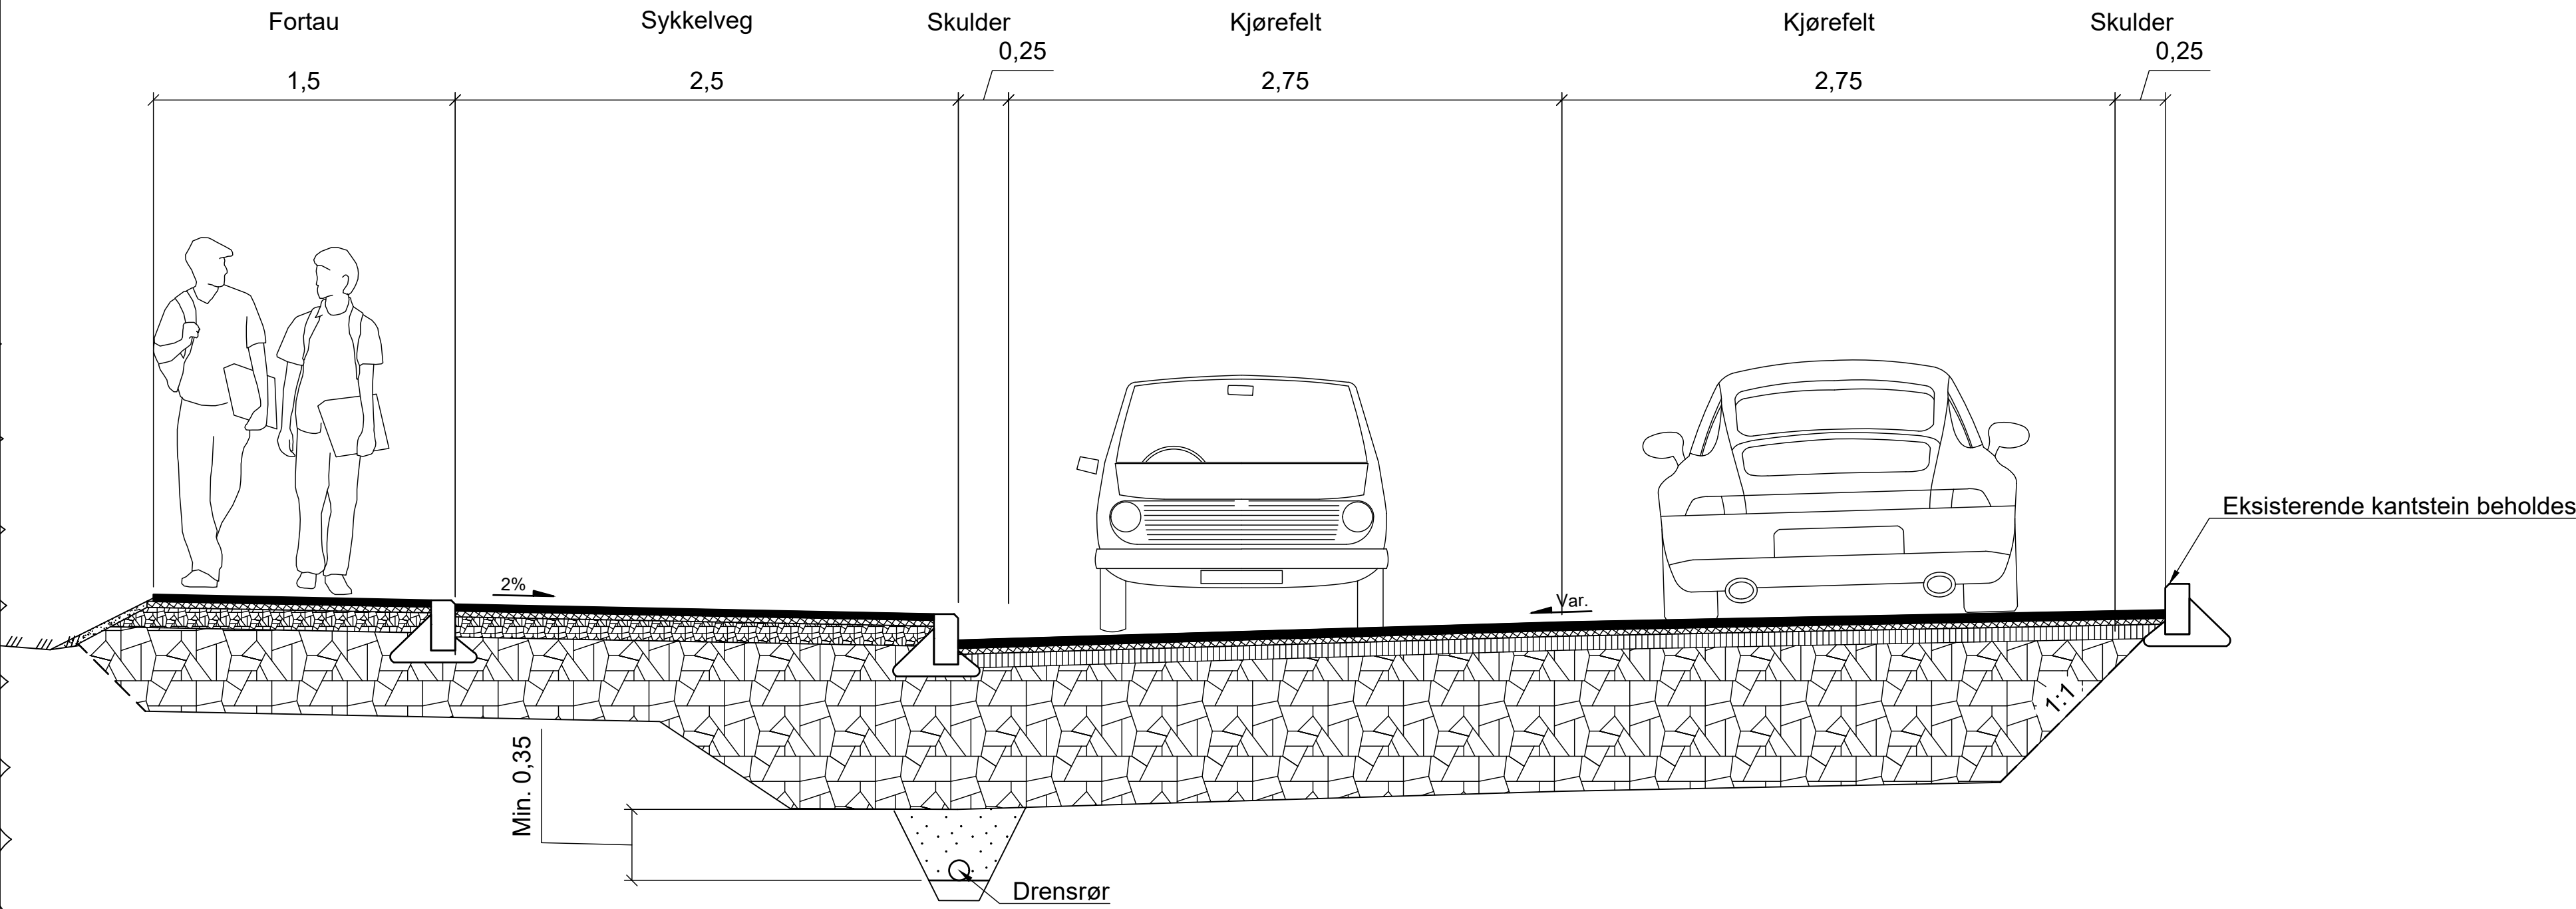

Normalprofil Fv. 1776 Fagerlundvegen, jordskjæring, profil ca. 80 - 150
M=1:25

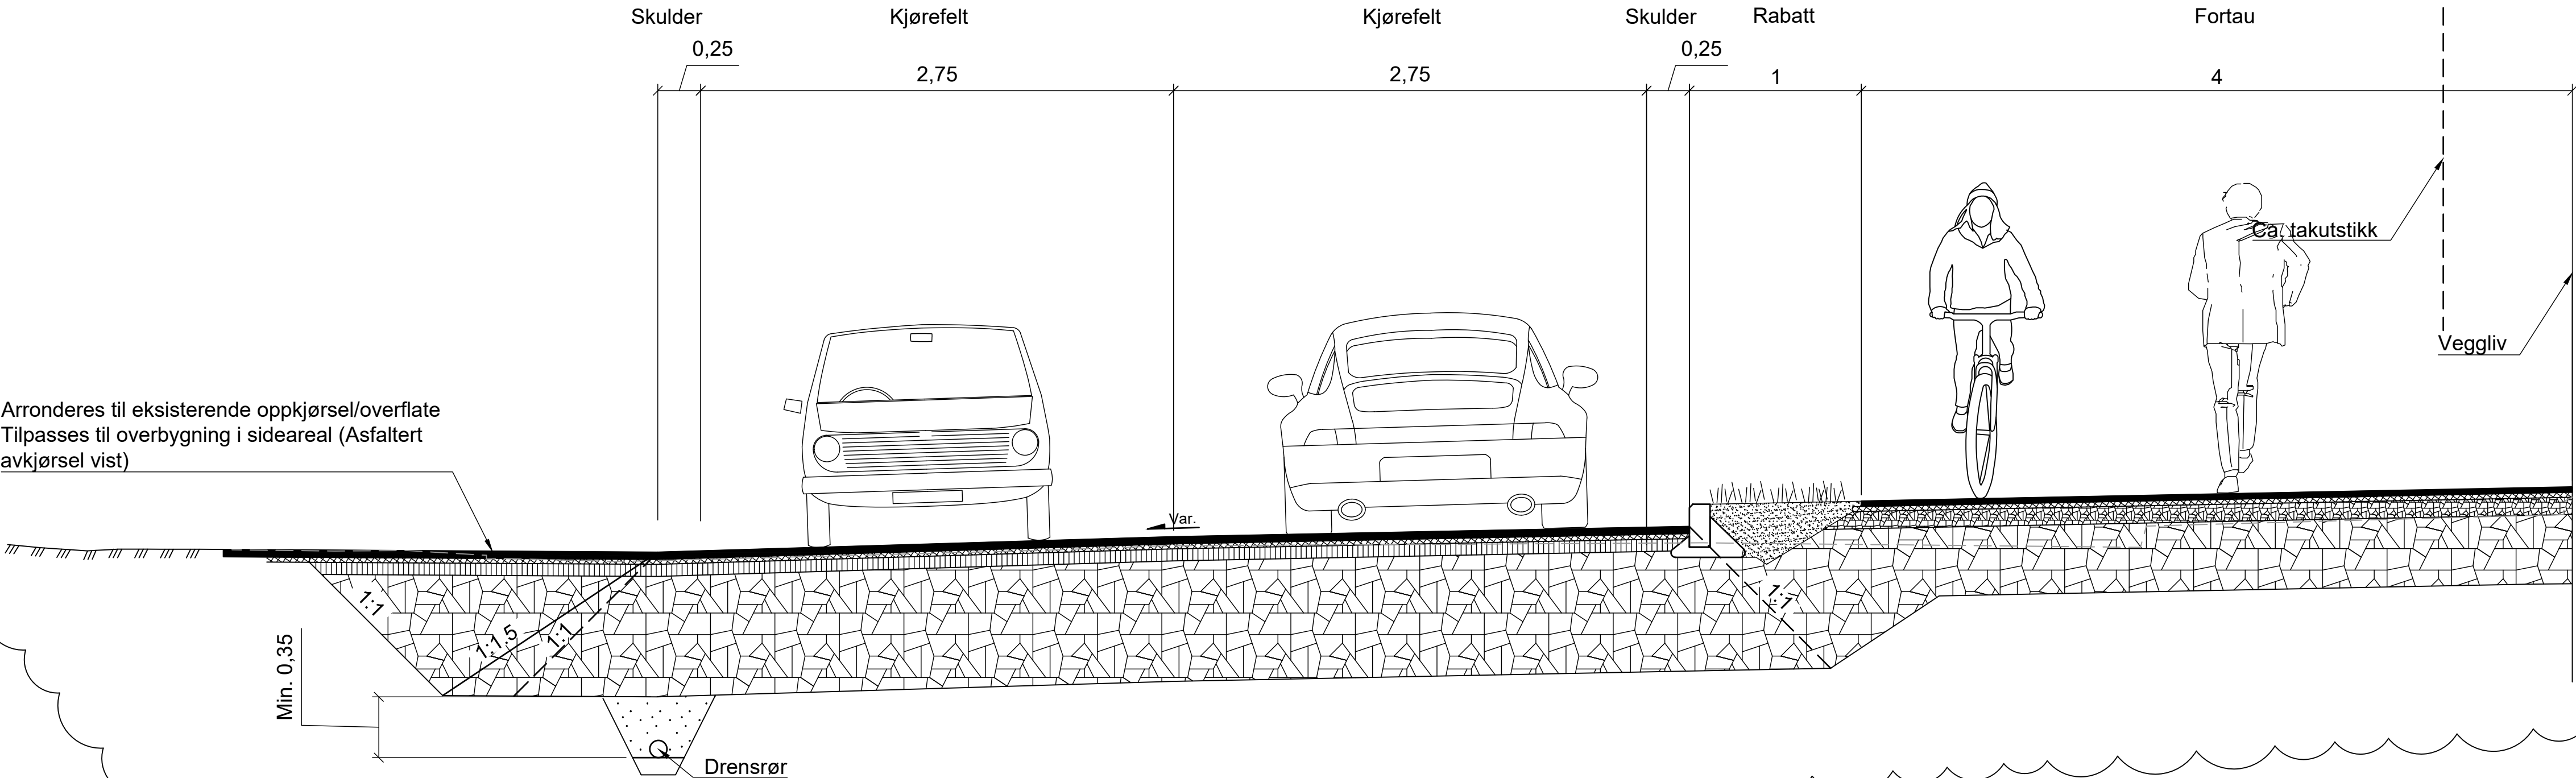

F07	2022-11-25	Revidert overbygning for anskaffelse	MaSot	HAS	AinToe
F06	2022-06-23	For anskaffelse	MaSot	HAS	AinToe
B05	2022-04-07	Revidert for ny avslutning på fortau	MaSot	HAS	AinToe
B04	2022-03-17	For kommentar hos oppdragsgiver	MaSot	HAS	AinToe
B03	2022-02-08	Revidert for ensidig fall trau og overganger	MaSot	HAS	AinToe
B02	2022-01-07	Revidert for ny profiretning	MaSot	HAS	AinToe
B01	2022-01-05	For info/kommentar hos eksterne parter	MaSot	HAS	AinToe
Rev.	Dato	Beskrivelse	Utarbeidet	Fagkontroll	Godkjent

Dette dokumentet er utarbeidet av Norconsult AS som del av det oppdraget som fremgår nedenfor. Opphavsretten tilhører Norconsult AS. Dokumentet må bare benyttes til det formål som oppdragsavtalen beskriver, og må ikke kopieres eller gjøres tilgjengelig på annen måte eller i større utstrekning enn formålet tilsier.

Innlandet Fylkeskommune			Målestokk: (gjelder A1)
			Som vist
Fv. 1776 Fagerlundvegen			
Normalprofiler Fv. 1776 Fagerlundvegen			