




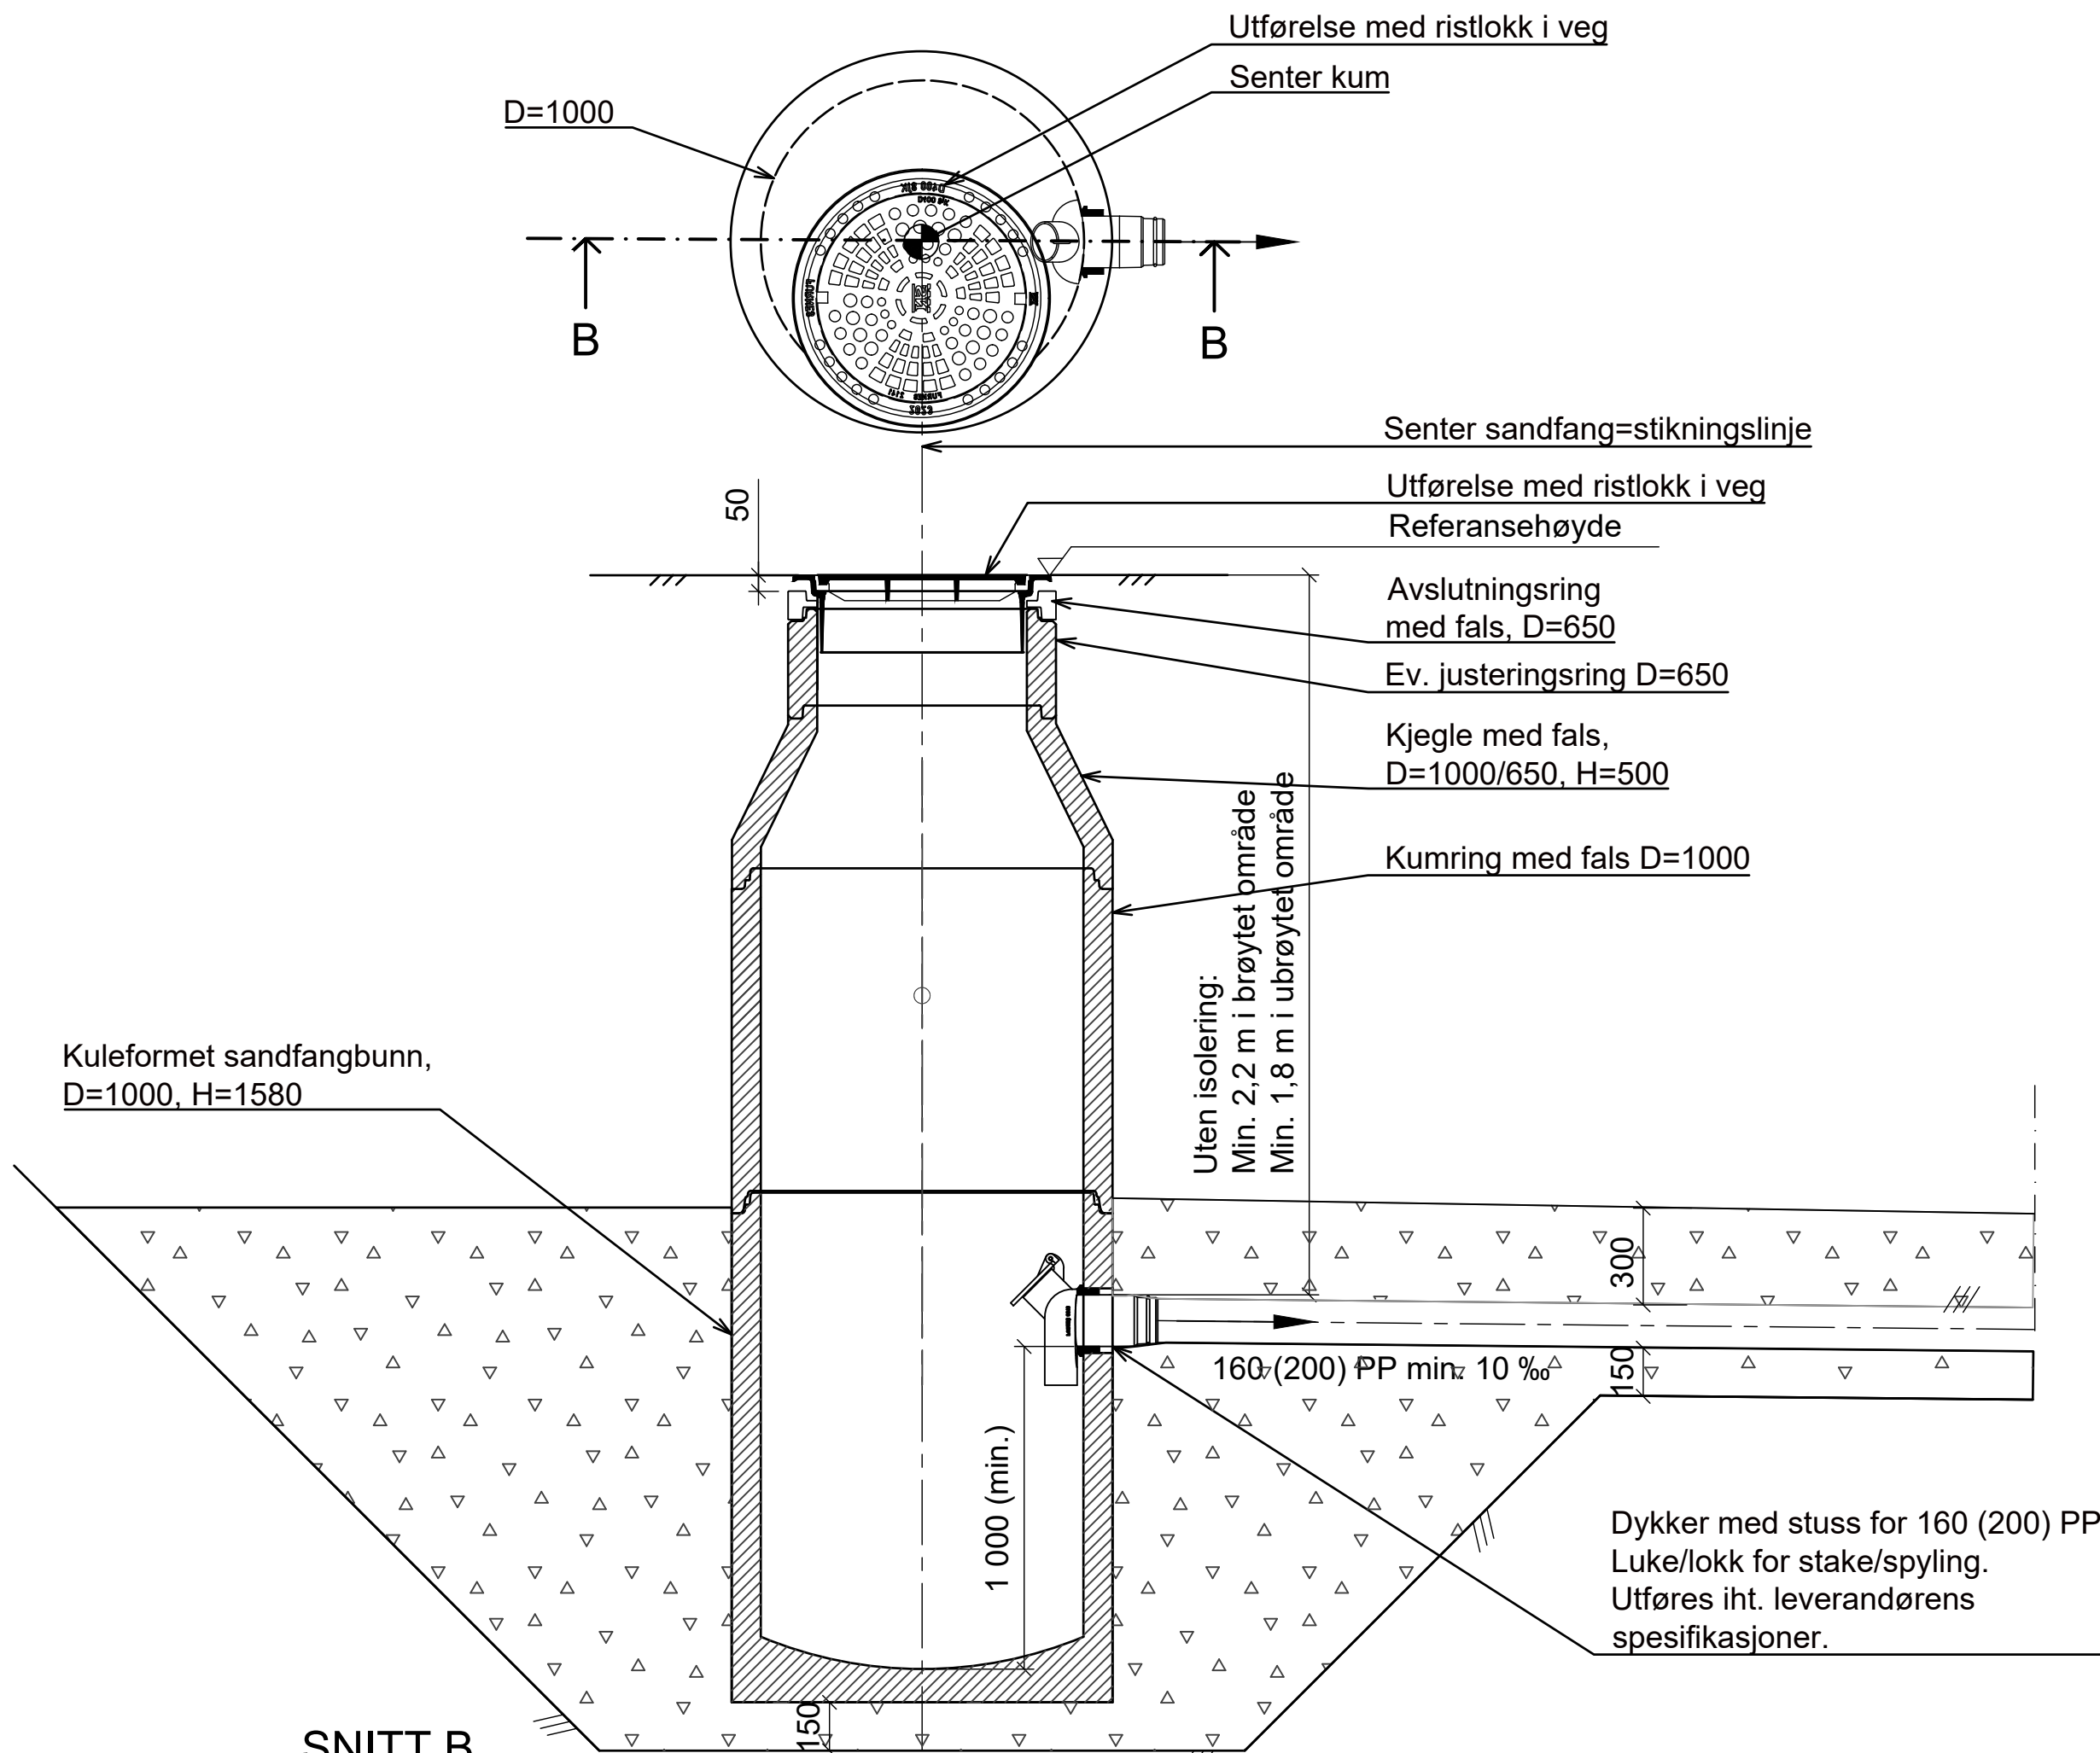


SNITT B
GENERELT SNITT 1000 mm SANDFANGSKUM MED FLATT RISTLOKK Ø 650

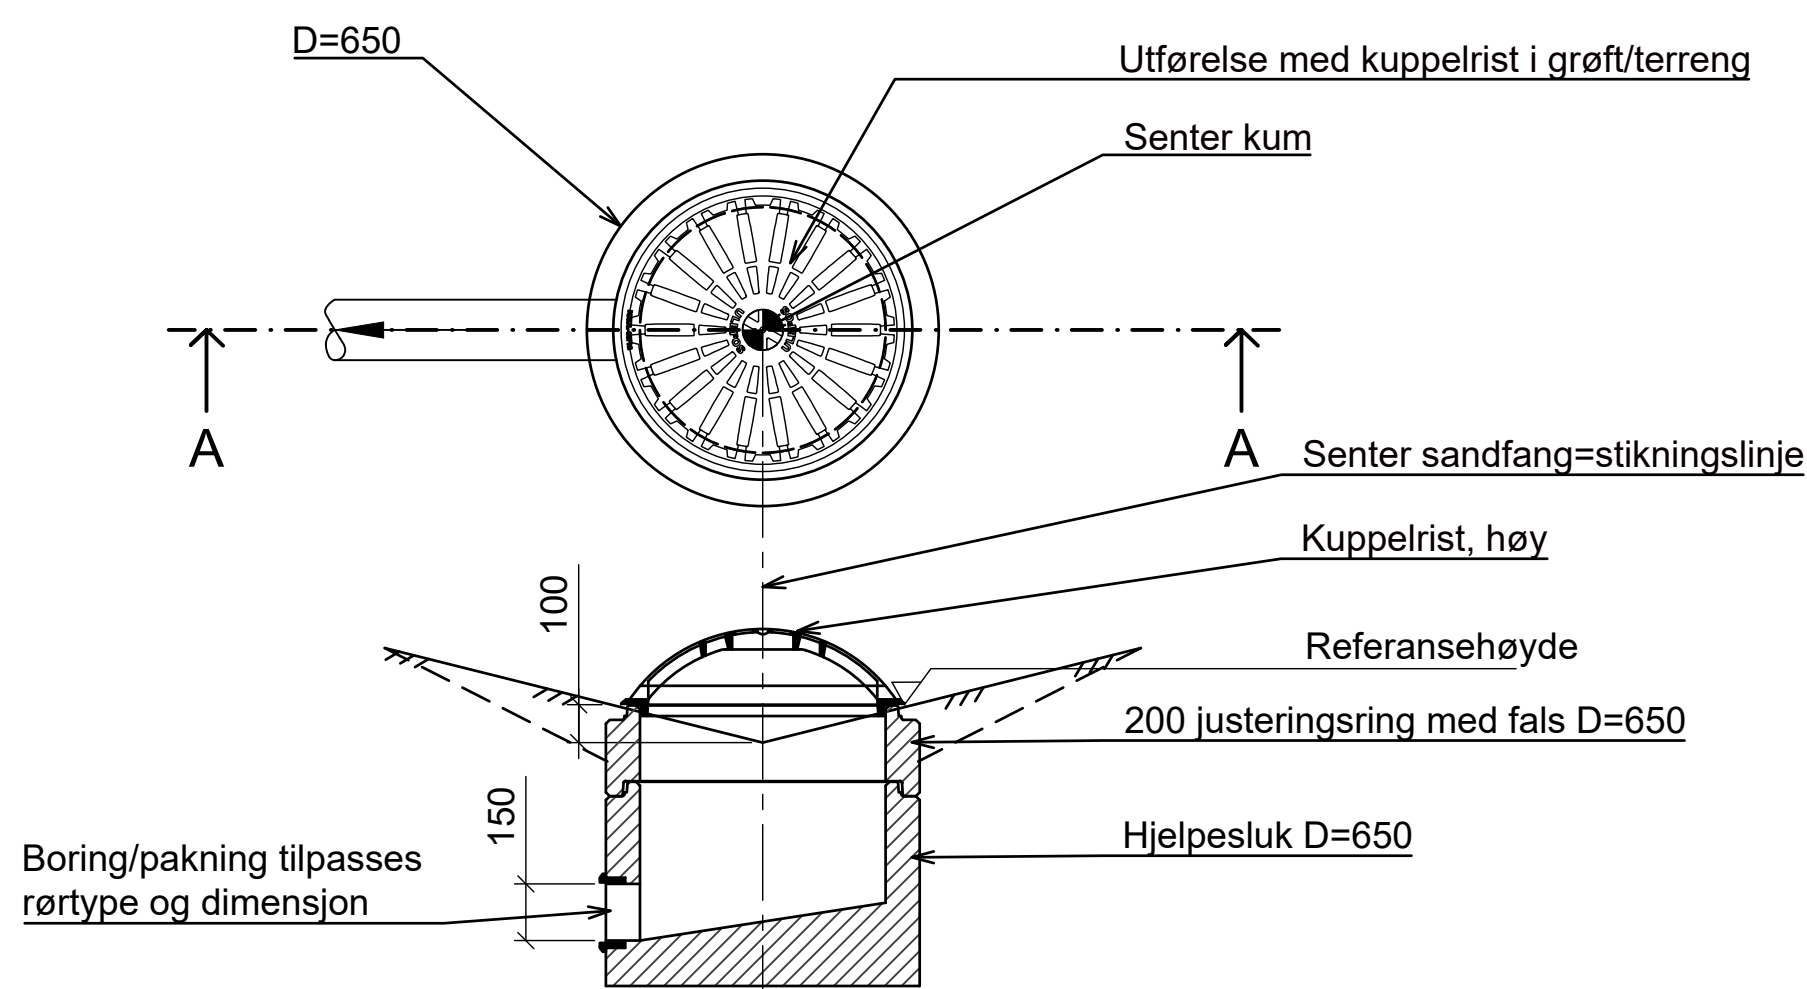

HJELPESLUK I GRØFT

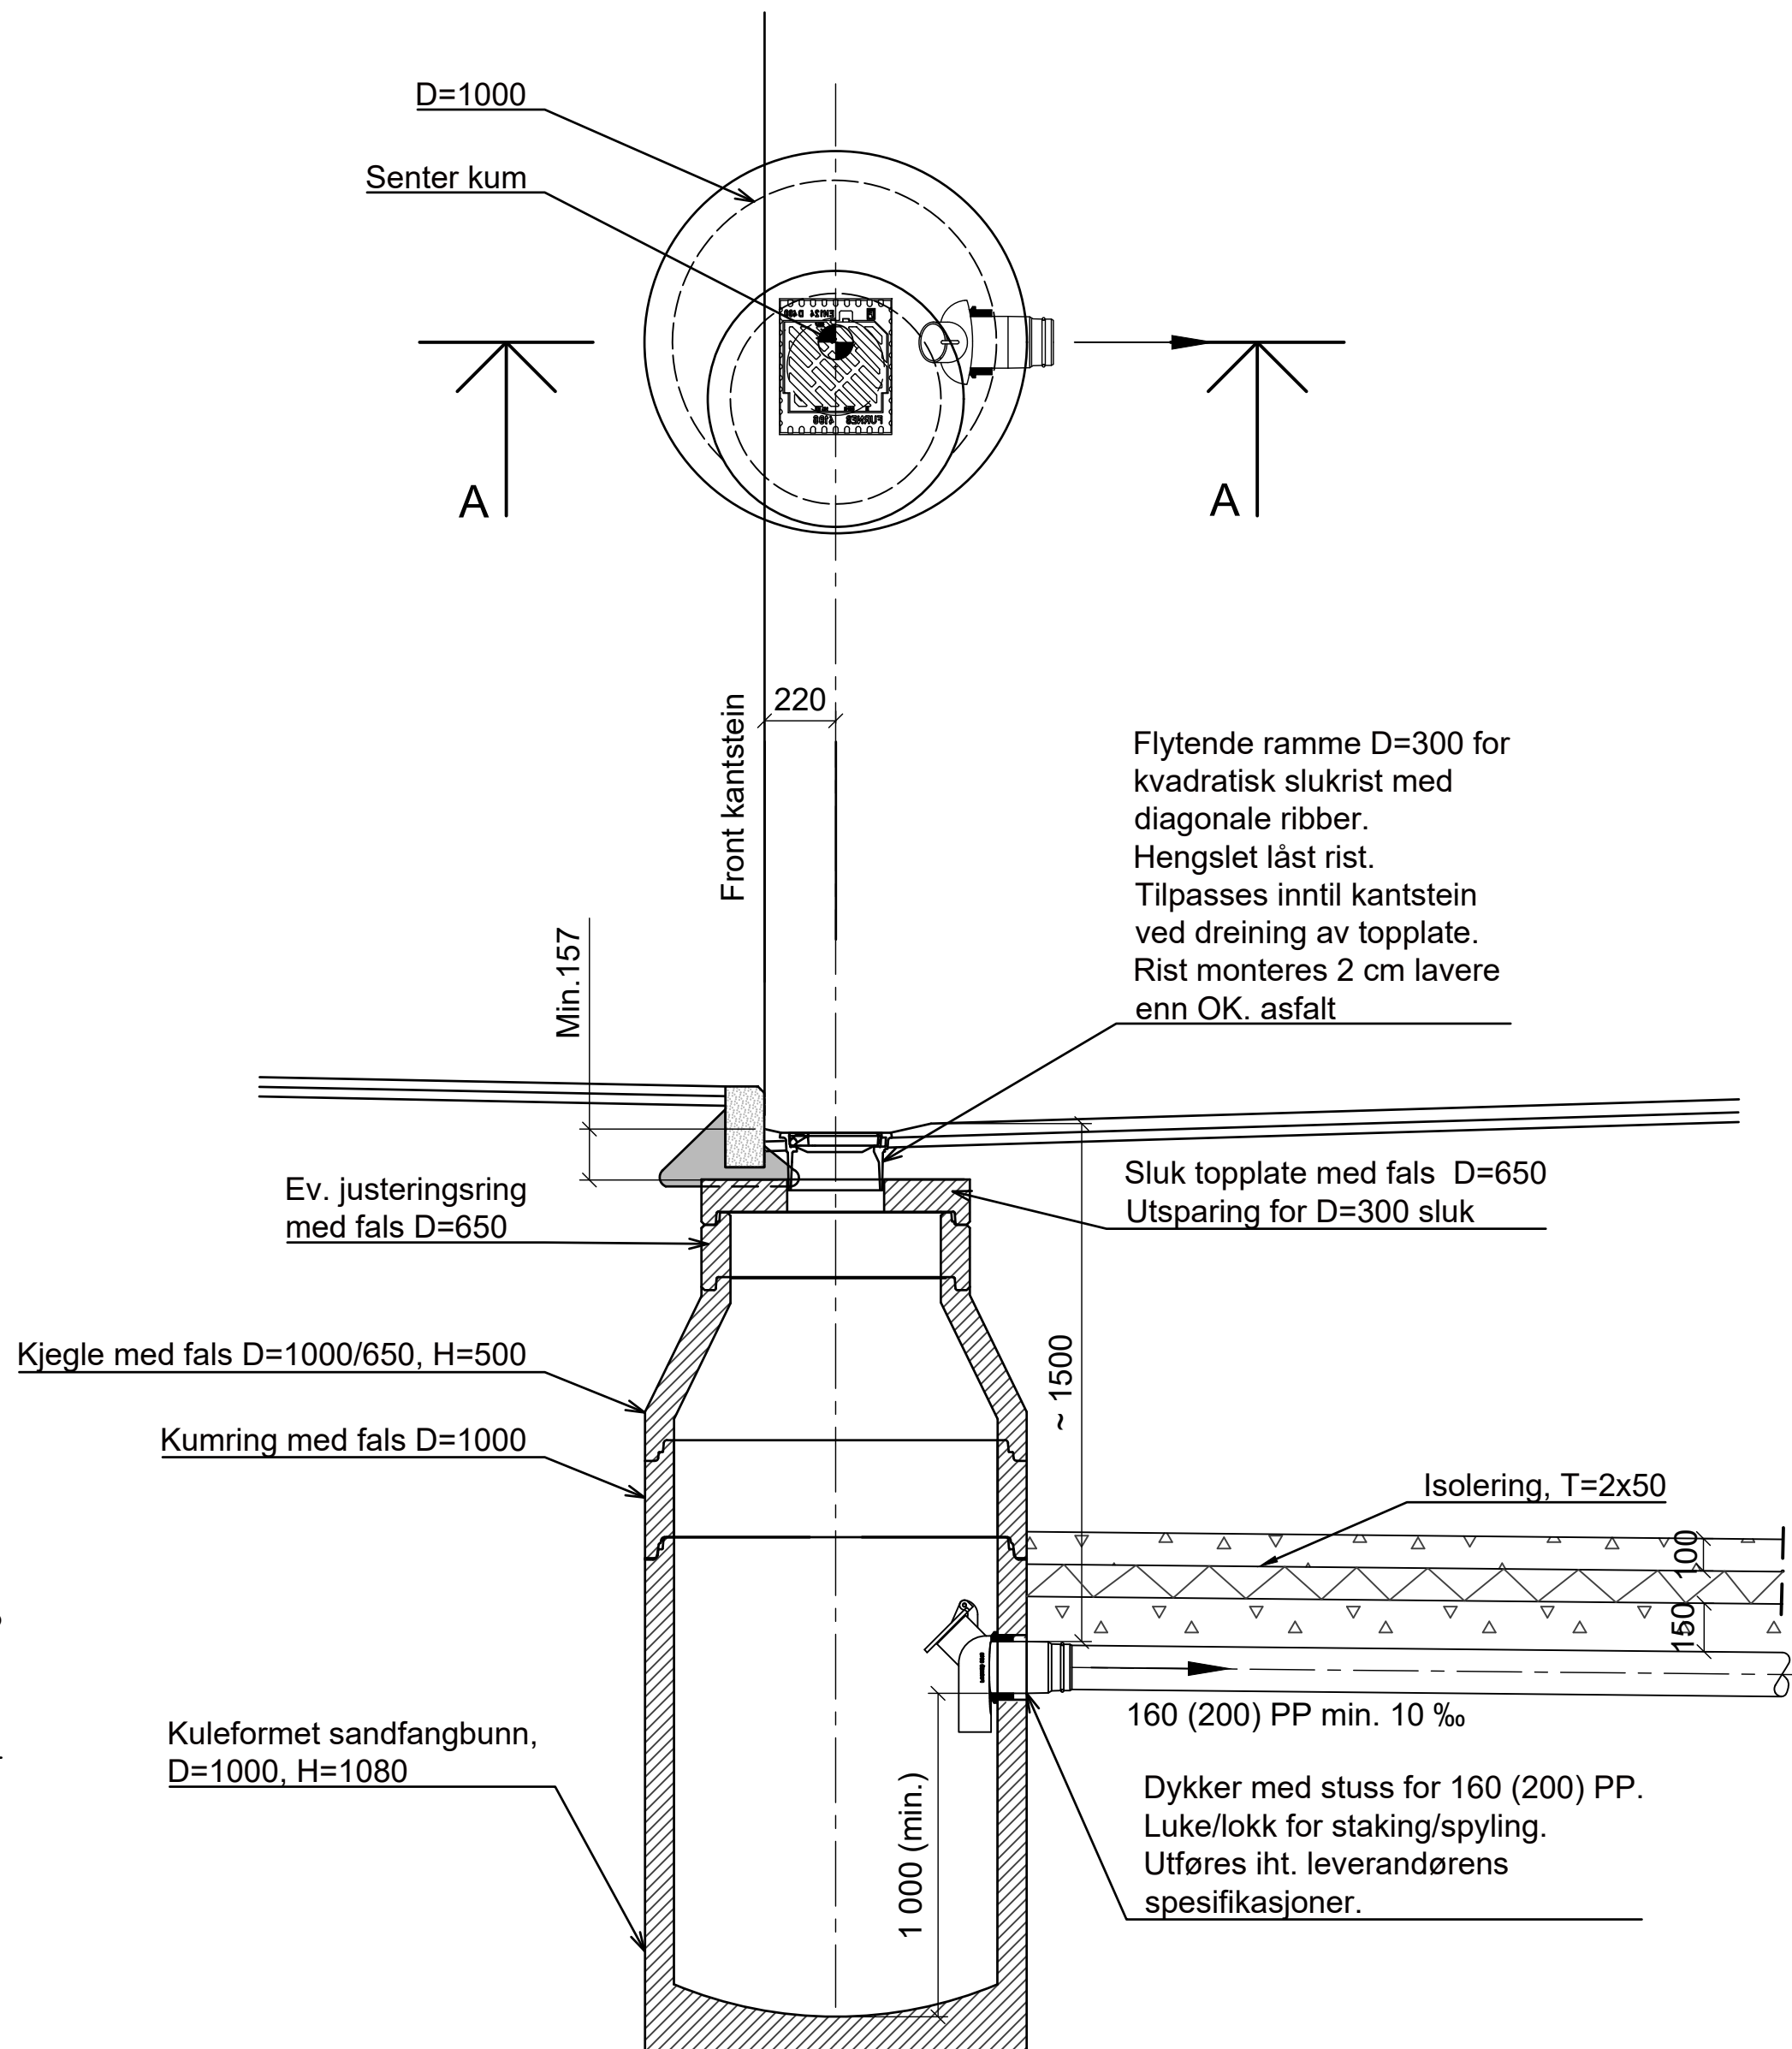

SNITT A
GENERELT SNITT
GRUNN SANDFANGSKUM 1000 mm
MED KANTSTEINSRIST

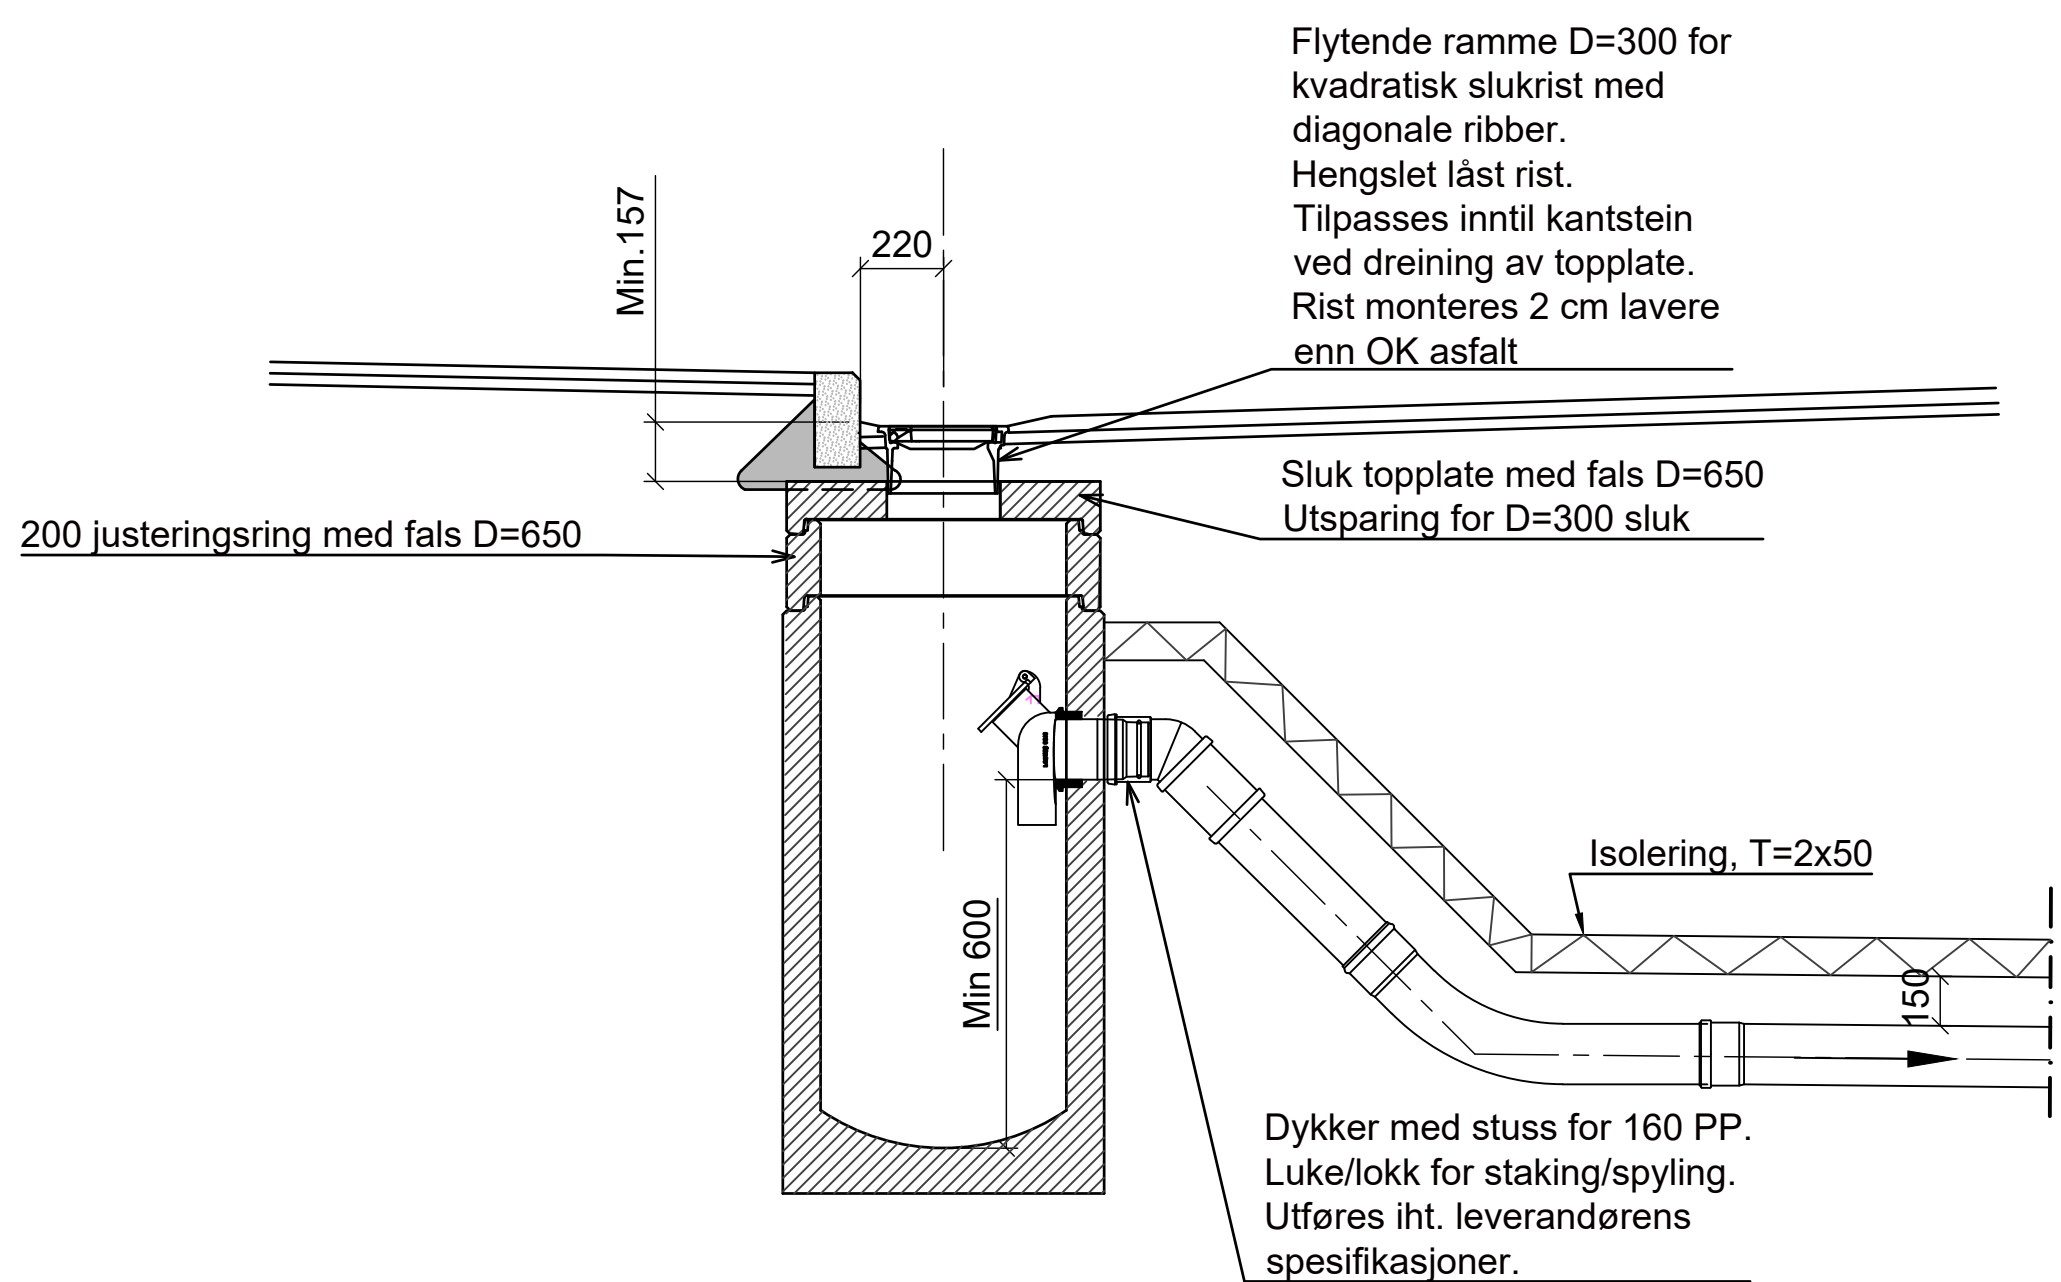

GENERELT SNITT
GRUNN SANDFANGSKUM 650 mm
MED KANTSTEINSRIST

FORKLARINGER

ANVISNINGER

HENVISNINGER

1. Eksisterende anlegg, se tegn. B001
2. Vegoverbygning og normalprofil med VA, se tegn. F003
3. VA-anlegg. Plan og lengdeprofil, se tegn. GH001-GH002
4. VA-anlegg. Vegdrenering og sluk, se G011
5. VA-anlegg. Kumskisser, se tegn. GH030-GH041
6. VA-anlegg. Generelle kumutførelser, se tegn. GH050-GH051
7. VA-anlegg. Generelle grøftsnitt, se tegn. GH055
8. VA-anlegg. Tettepropp i grøft, se tegn. GH056

F03	2022-07-04	For anskaffelse	LiLi	TA	AinToe
B02	2022-03-24	For kommentar hos oppdragsgiver	TA	BP	AinToe
B01	2022-01-27	For kommentar	TA	BP	AinToe
Rev.	Dato	Beskrivelse	Utarbeidet	Fagkontroll	Godkjent

Dette dokumentet er utarbeidet av Norconsult AS som del av det oppdraget som fremgår nedenfor. Opphavsretten tilhører Norconsult AS. Dokumentet må bare benyttes til det formål som oppdragsavtalen beskriver, og må ikke kopieres eller gjøres tilgjengelig på annen måte eller i større utstrekning enn formålet tilsier.

Innlandet Fylkeskommune	Målestokk (gjelder A1)
	1:20

Fv. 1776 Fagerlundvegen
VA-anlegg
Generell slukutførelser

Norconsult	Oppdragsnummer	Tegningsnummer	Revisjon
	52108523	G052	F03