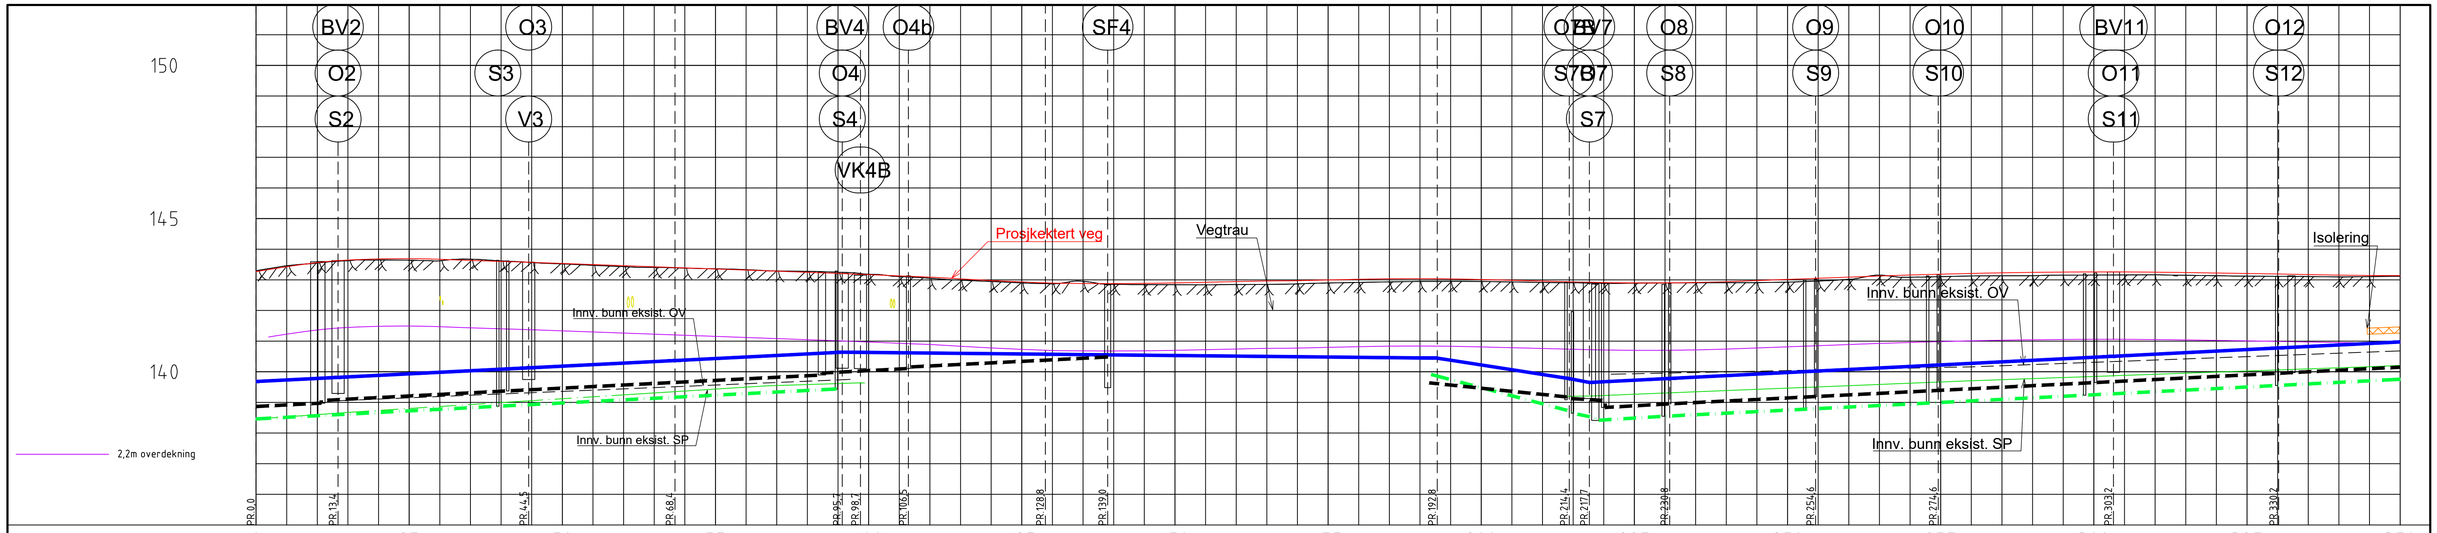

PROFIL NR.		0	25	50	75	100	125	150	175	200	225	250	275	300	325	350
Grunneier																
Isolering																
Grunnforhold																
TERRENG H./TOPP VEGDEKKE		142,33 142,49 142,62 142,70 142,74 142,75 142,73 142,69 142,66 142,63 142,59 142,56 142,52 142,48 142,45 142,41 142,38 142,34 142,30 142,27 142,23 142,19 142,15 142,09 142,04 141,99 141,95 141,94 141,94 141,96 141,98 142,00 142,02 142,03 142,05 142,08 142,09 142,10 142,09 142,07 142,04 142,02 141,99 141,97 141,96 141,96 141,97 142,00 142,03 142,07 142,11 142,15 142,18 142,21 142,24 142,27 142,29 142,30 142,31 142,32 142,32 142,31 142,30 142,28 142,27 142,25 142,23 142,21 142,20 142,20															