| POS-LISTE: BV25 | | | |
|---|---|---|---|
| Beskrivelse | Materiale | Dimensjon | Antall |
| Kumring med bunn med innstøpt forankring iht VA-miljøblad nr.112. Øvrige betongelementer (kumringer, kjegler, justeringsringer, stige) og avslutning i topp ihht. prinsipptegninger. | Betong | 2000 | 1 |
| Forankring på armatur og konsoll m/epoxy belegg ihht. VA-miljøblad nr.112 | Støpejern | DN250 | 1 |
| Fleksibel senterdel med løse ventiler m/serviceventiler DN250 i nord og sør, DN150 i øst og blindlokk i vest, og brannventilavstikker på DN100 | Støpejern | DN250 | 1 |
| Stengbar brannventil med NOR-kobling og beskyttelseslokk (festet til armatur) | Støpejern | DN100 | 1 |
| Mellomring med ett gjengefritt uttak | Støpejern | DN250 | 1 |
| Flensemuffe for Dy280 PVC | Støpejern | DN250 | 1 |
| Flensemuffe for DN250 SJK | Støpejern | DN250 | 1 |
| Flensemuffe for DN150 SJK | Støpejern | DN150 | 1 |
| Gjengefri stengeventil med ratt og strekkfast muffe til Dy32 PE rør *) | Støpejern | ZAK46 | 1 |
| COMBI kjerneboringspakning for gjennomføring av plast rør i kumvegg | | 280 | 2 |
| COMBI kjerneboringspakning for gjennomføring av plast rør i kumvegg | | 160 | 1 |
| COMBI kjerneboringspakning for gjennomføring av plast rør i kumvegg | | 75 | 1 |
| AR kjerneboringspakning for gjennomføring av rør i kumvegg | | 160 | 1 |

*) Private stengeventiler i vannkummer merkes med adresse iht. VA-norm Ringsaker kommune

NB: Alle stikkledninger vann legges i Dy75 trekkerør med ringstivhet SN8 fra vannkummer til eiendomsgrense

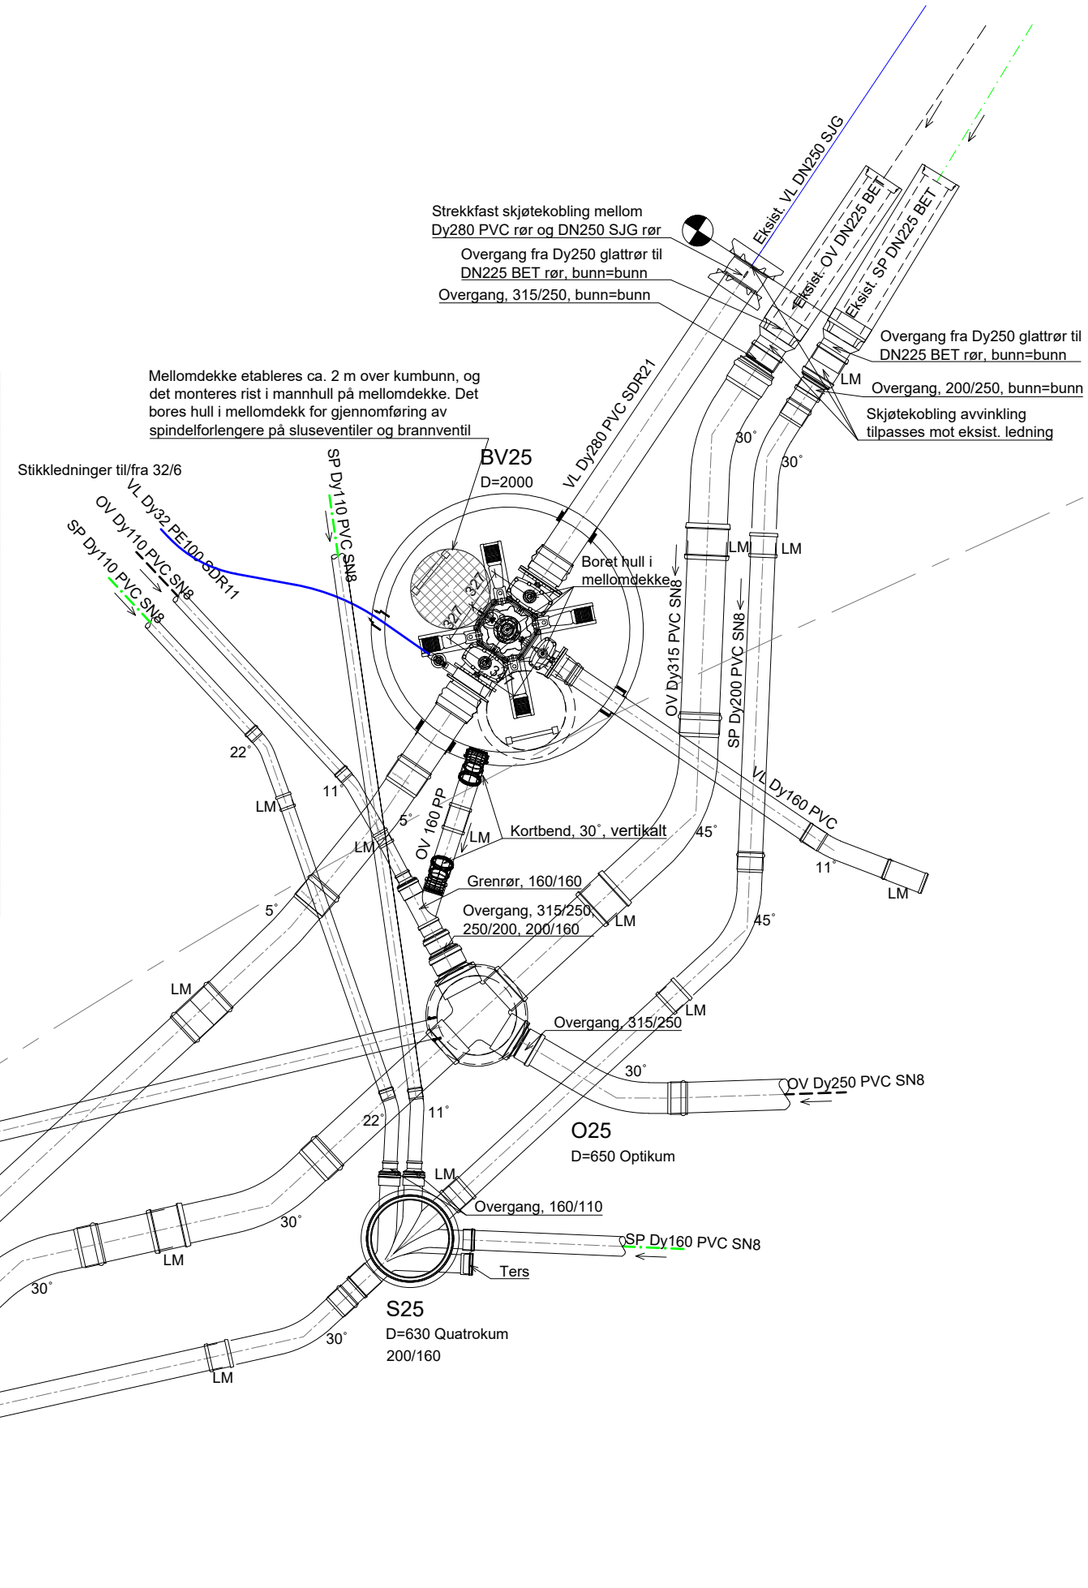


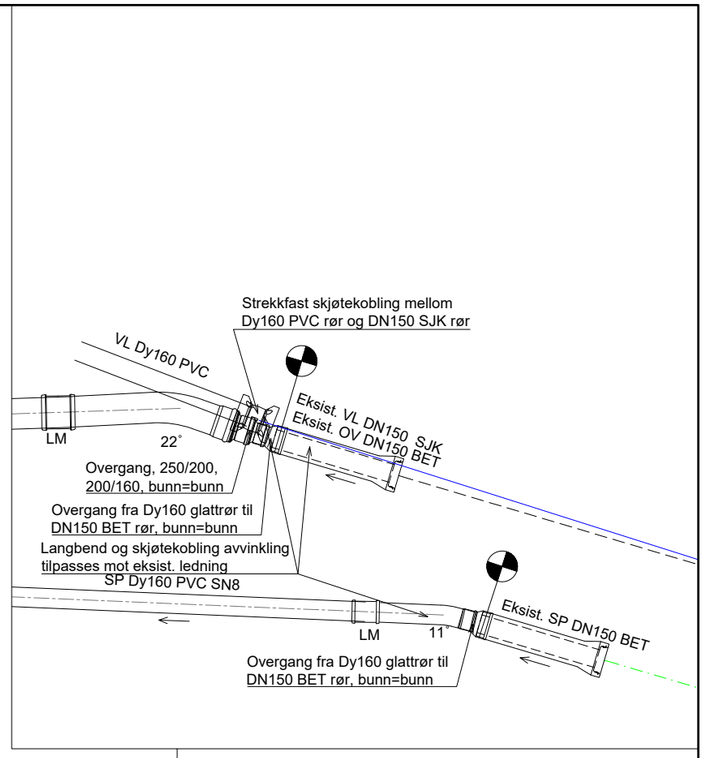


## ANVISNINGER:

1. Private stikkledninger legges med fall på minst. 16‰ til eiendomsgrense
2. Private stengeventiler i vannkummer merkes med adresse iht. VA-norm Ringsaker kommune
3. Stikkledninger vann legges i Dy75 trekkerør med ringstivhet SN8 fra vannkummer til eiendomsgrense
4. Alle slukledninger tilkobles overvannskum ved å kjernebore hull i kumvegg, og det monteres AR pakning for gjennomføring av rør.

## HENVISNINGER

1. For VA-anlegg. Plan og profil, se tegn. GH001-GH002
2. For VA-anlegg. Generelle kumutførelser, se tegn. GH050-GH051
3. For VA-anlegg. Generelle grøftsnitt, se tegn. GH055
4. For VA-anlegg. Generelle slukutførelser, se tegn. G052

| Rev. | Dato | Beskrivelse | Utarbeidet | Fagkontroll | Godkjent |
|---|---|---|---|---|---|
| F03 | 2023-05-15 | Type brannventil justert | TA | LiLi | AinToe |
| F02 | 2022-07-04 | For anskaffelse | LiLi | TA | AinToe |
| B01 | 2022-03-24 | For kommentar hos oppdragsgiver | LiLi | BP | AinToe |

Dette dokumentet er utarbeidet av Norconsult AS som del av det oppdraget som fremgår nedenfor. Opphavsretten tilhører Norconsult AS. Dokumentet må bare benyttes til det formål som oppdragsavtalen beskriver, og må ikke kopieres eller gjøres tilgjengelig på annen måte eller i større utstrekning enn formålet tilsier.

Innlandet Fylkeskommune

Målestokk (gjelder A3): 1:50

Fv. 1776 Fagerlundvegen
VA-anlegg
Kumskisse
kumgruppe 25

Geodetisk referansesystem
Horisontalt datum: Euref89 UTM32
Vertikalt datum: NN2000

Norconsult

| Oppdragsnummer | Tegningsnummer | Revisjon |
|---|---|---|
| 52108523 | GH031 | F03 |

"N:\52108\52108523\BIM\VA_TI\Modell\fm_VA_Kumskisser.dwg - TA - Plottet: 2023-05-15, 13:49:55 - LAYOUT = GH031 - XREF = fm_VA_3D_Grøfteutslag, 2D_Eksist_EidsivaBredbånd_Euref89_UTM32, 2D_Eksist_EidsivaBioenergi_Euref89_UTM32, 2D_Eksist_TelenorKabel-TV_Euref89_UTM32, fm_VA_Plan og profil, Kladd_VA3, 2D_Kartgrunnlag, 2D_VA Fagerlundvegen_2021-10-27, 2D_VA private stikkledninger, 2D_Eksist_Telenor_Euref89_UTM32, 2D_Eksist_Elwa_Euref89_UTM32"