


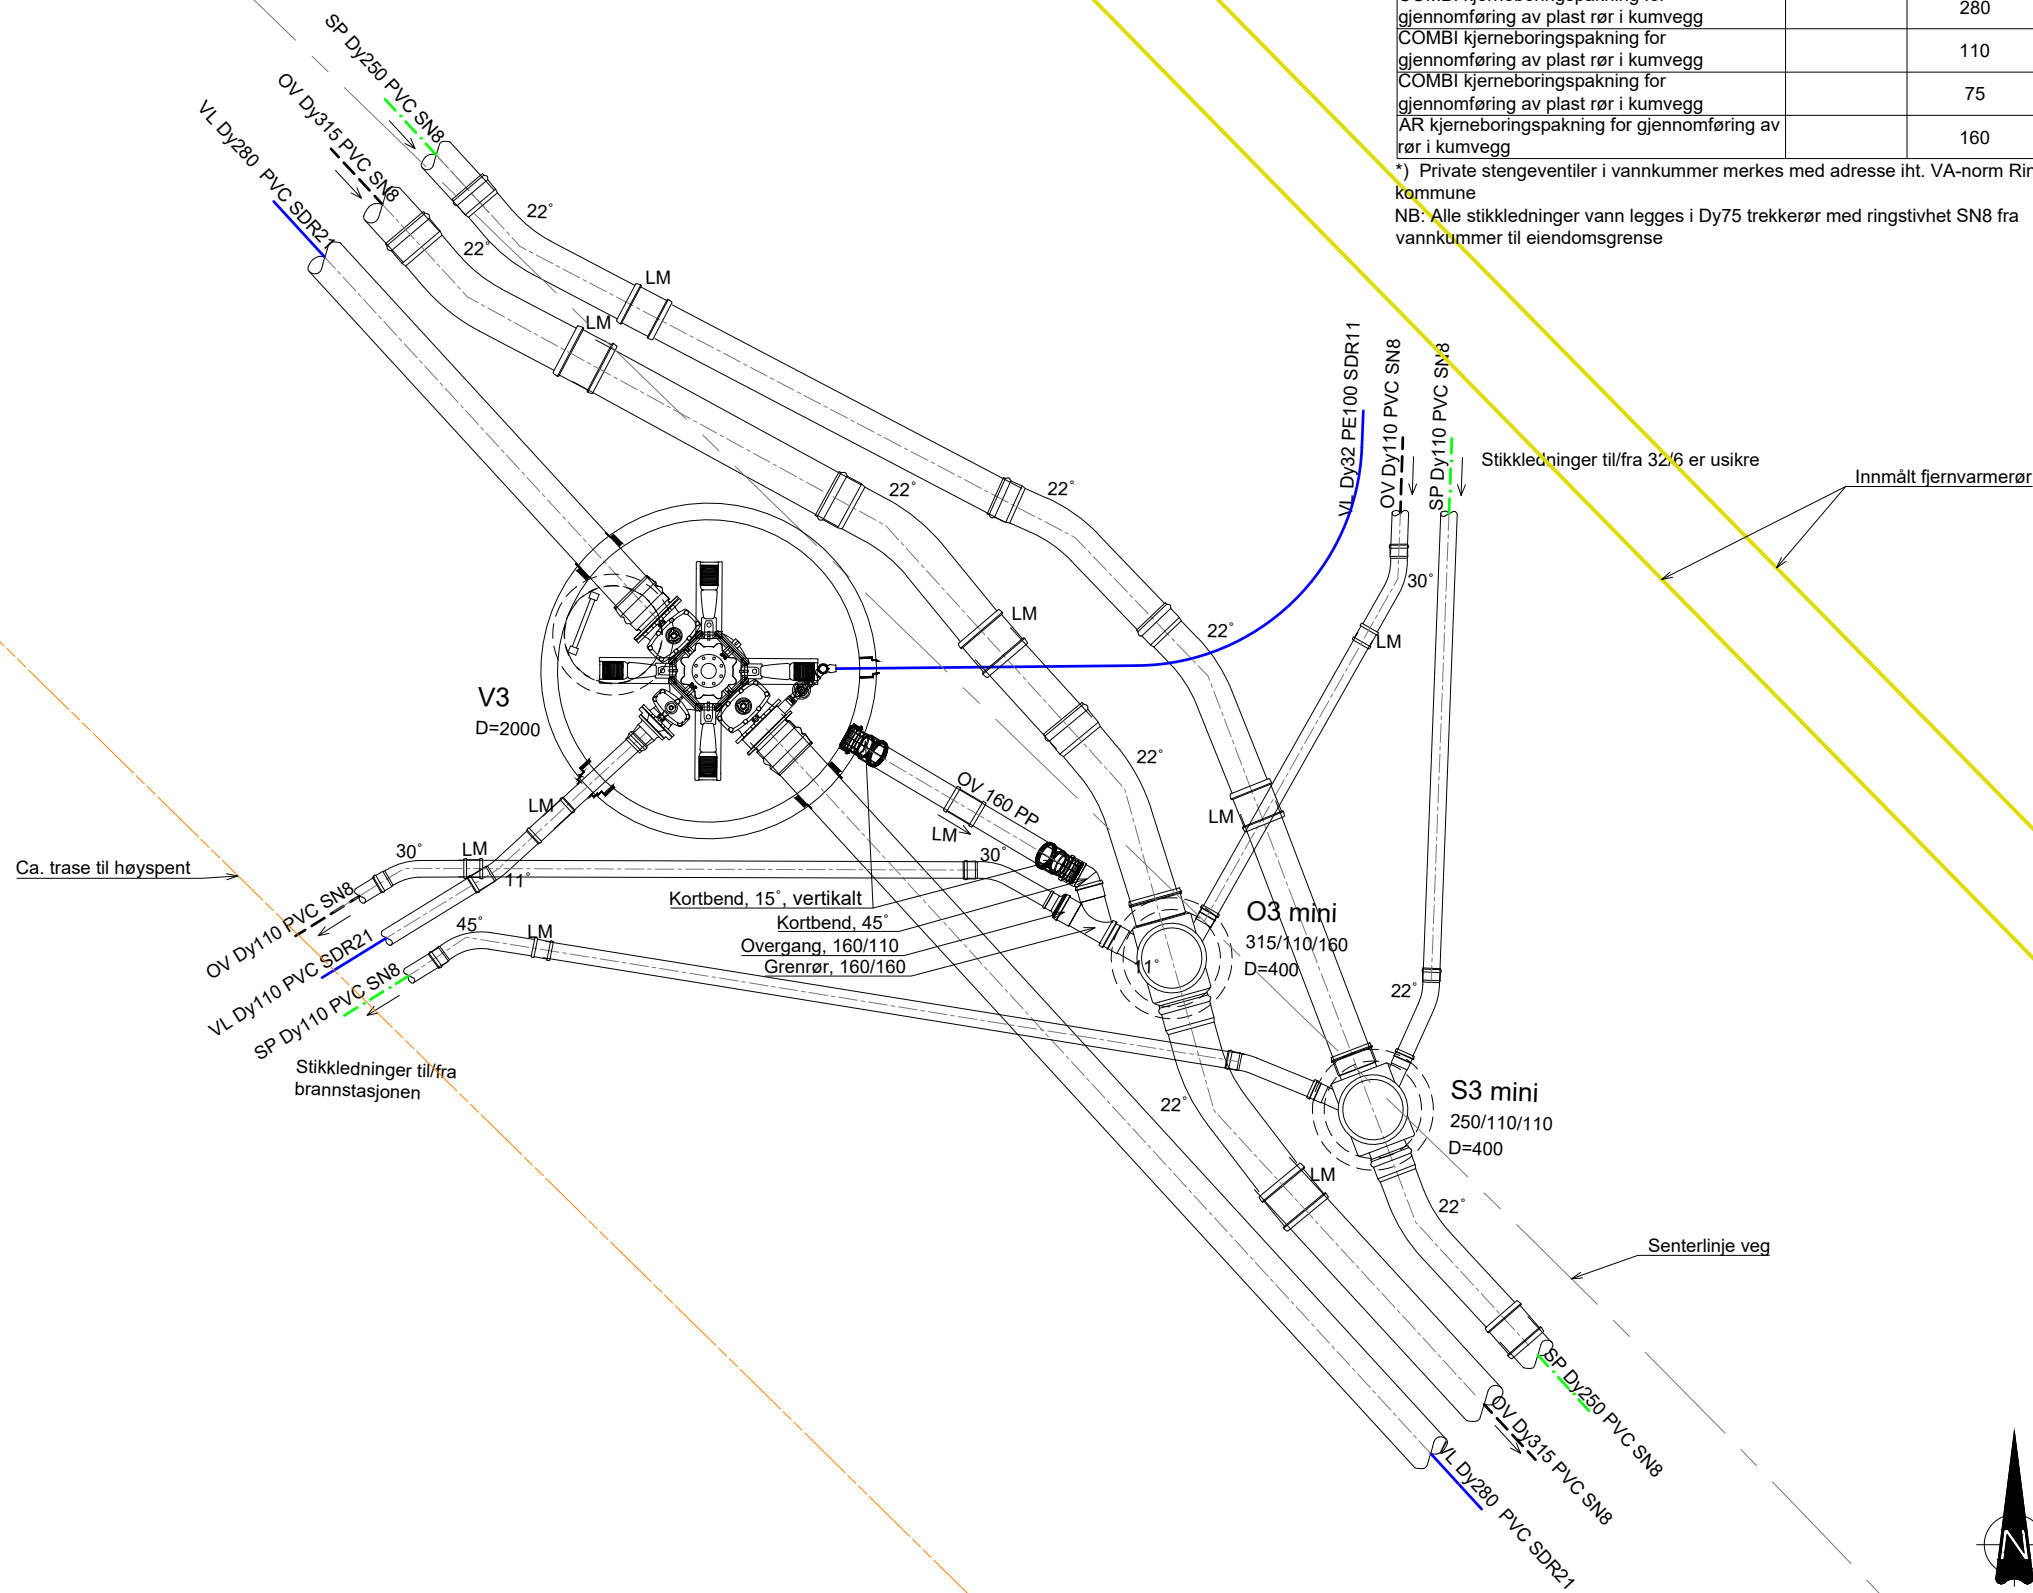

POS-LISTE: V3			
Beskrivelse	Materiale	Dimensjon	Antall
Kumring med bunn med innstøpt forankring iht VA-miljøblad nr.112. Øvrige betongelementer (kumringer, mellomdekk kjegler, justeringsringer, stige) og avslutning i topp iht. prinsipptegninger.	Betong	1600	1
Forankring på armatur og konsoll m/epoxy belegg iht. VA-miljøblad nr.112	Støpejern	DN250	1
Flexibel senterdel med løse ventiler m/serviceventiler DN250 i nord og sør, DN100 i vest og blindlokk i øst	Støpejern	DN250/DN100	1
Mellomring med to gjengefri uttak	Støpejern	DN250	1
Flensemuffe for Dy280 PVC	Støpejern	DN250	2
Flensemuffe for Dy110 PVC	Støpejern	DN100	1
Gjengefri stengeventil til gjengefritt spissende med ratt *)	Støpejern	ZAK46	2
Gjengefri dreibar dobbelalblue med strekkfast muffe til Dy32 PE rør	Støpejern	ZAK46	1
COMBI kjerneboringspakning for gjennomføring av plast rør i kumvegg		280	2
COMBI kjerneboringspakning for gjennomføring av plast rør i kumvegg		110	1
COMBI kjerneboringspakning for gjennomføring av plast rør i kumvegg		75	1
AR kjerneboringspakning for gjennomføring av rør i kumvegg		160	1

NB: Alle stikkledninger vann legges i Dy75 trekkerør med ringstivhet SN8 fra vannkummer til eiendomsgrense

ANVISNINGER:

1. Private stikkledninger legges med fall på minst. 16‰ til eiendomsgrænse
2. Private stengeventiler i vannkummer merkes med adresse iht. VA-norm Ringsaker kommune
3. Stikkledninger vann legges i Dy75 trekkerør med ringstivhet SN8 fra vannkummer til eiendomsgrænse
4. Alle slukledninger tilbakes overvannsum ved å kjernebore hull i kumvegvegg, og det monteres AR pakning for gjennomføring av rør.

HENVISNINGER

1. For VA-anlegg. Plan og profil, se tegn. GH001-GH002
2. For VA-anlegg. Generelle kumutførelser, se tegn. GH050-GH051
3. For VA-anlegg. Generelle grøftsniitt, se tegn. GH055
4. For VA-anlegg. Generelle slukutførelser, se tegn. G052

F02	2022-07-04	For anskaffelse	LiLi	TA	AinToe
B01	2022-03-24	For kommentar hos oppdragsgiver	LiLi	BP	AinToe
Rev.	Dato	Beskrivelse	Utarbeidet	Fagkontroll	Godkjent

Dette dokumentet er utarbeidet av Norconsult AS som del av det oppdraget som fremgår nedenfor. Opphavsretten tilhører Norconsult AS. Dokumentet må bare benyttes til det formål som oppdragsavtalen beskriver, og må ikke kopieres eller gjøres tilgjengelig på annen måte eller i større utstrekning enn formålet tilsier.

Innlandet Fylkeskommune

1:50

Fv. 1776 Fagerlundvegen
VA-anlegg
Kumskisse
kumgruppe 3

Geodetisk referansesystem				
Horisontalt datum: Euref89 UTM32 Vertikalt datum: NN2000		 Oppdragsnummer 52108523 Tegningsnummer GH032 Revisjon F02		