


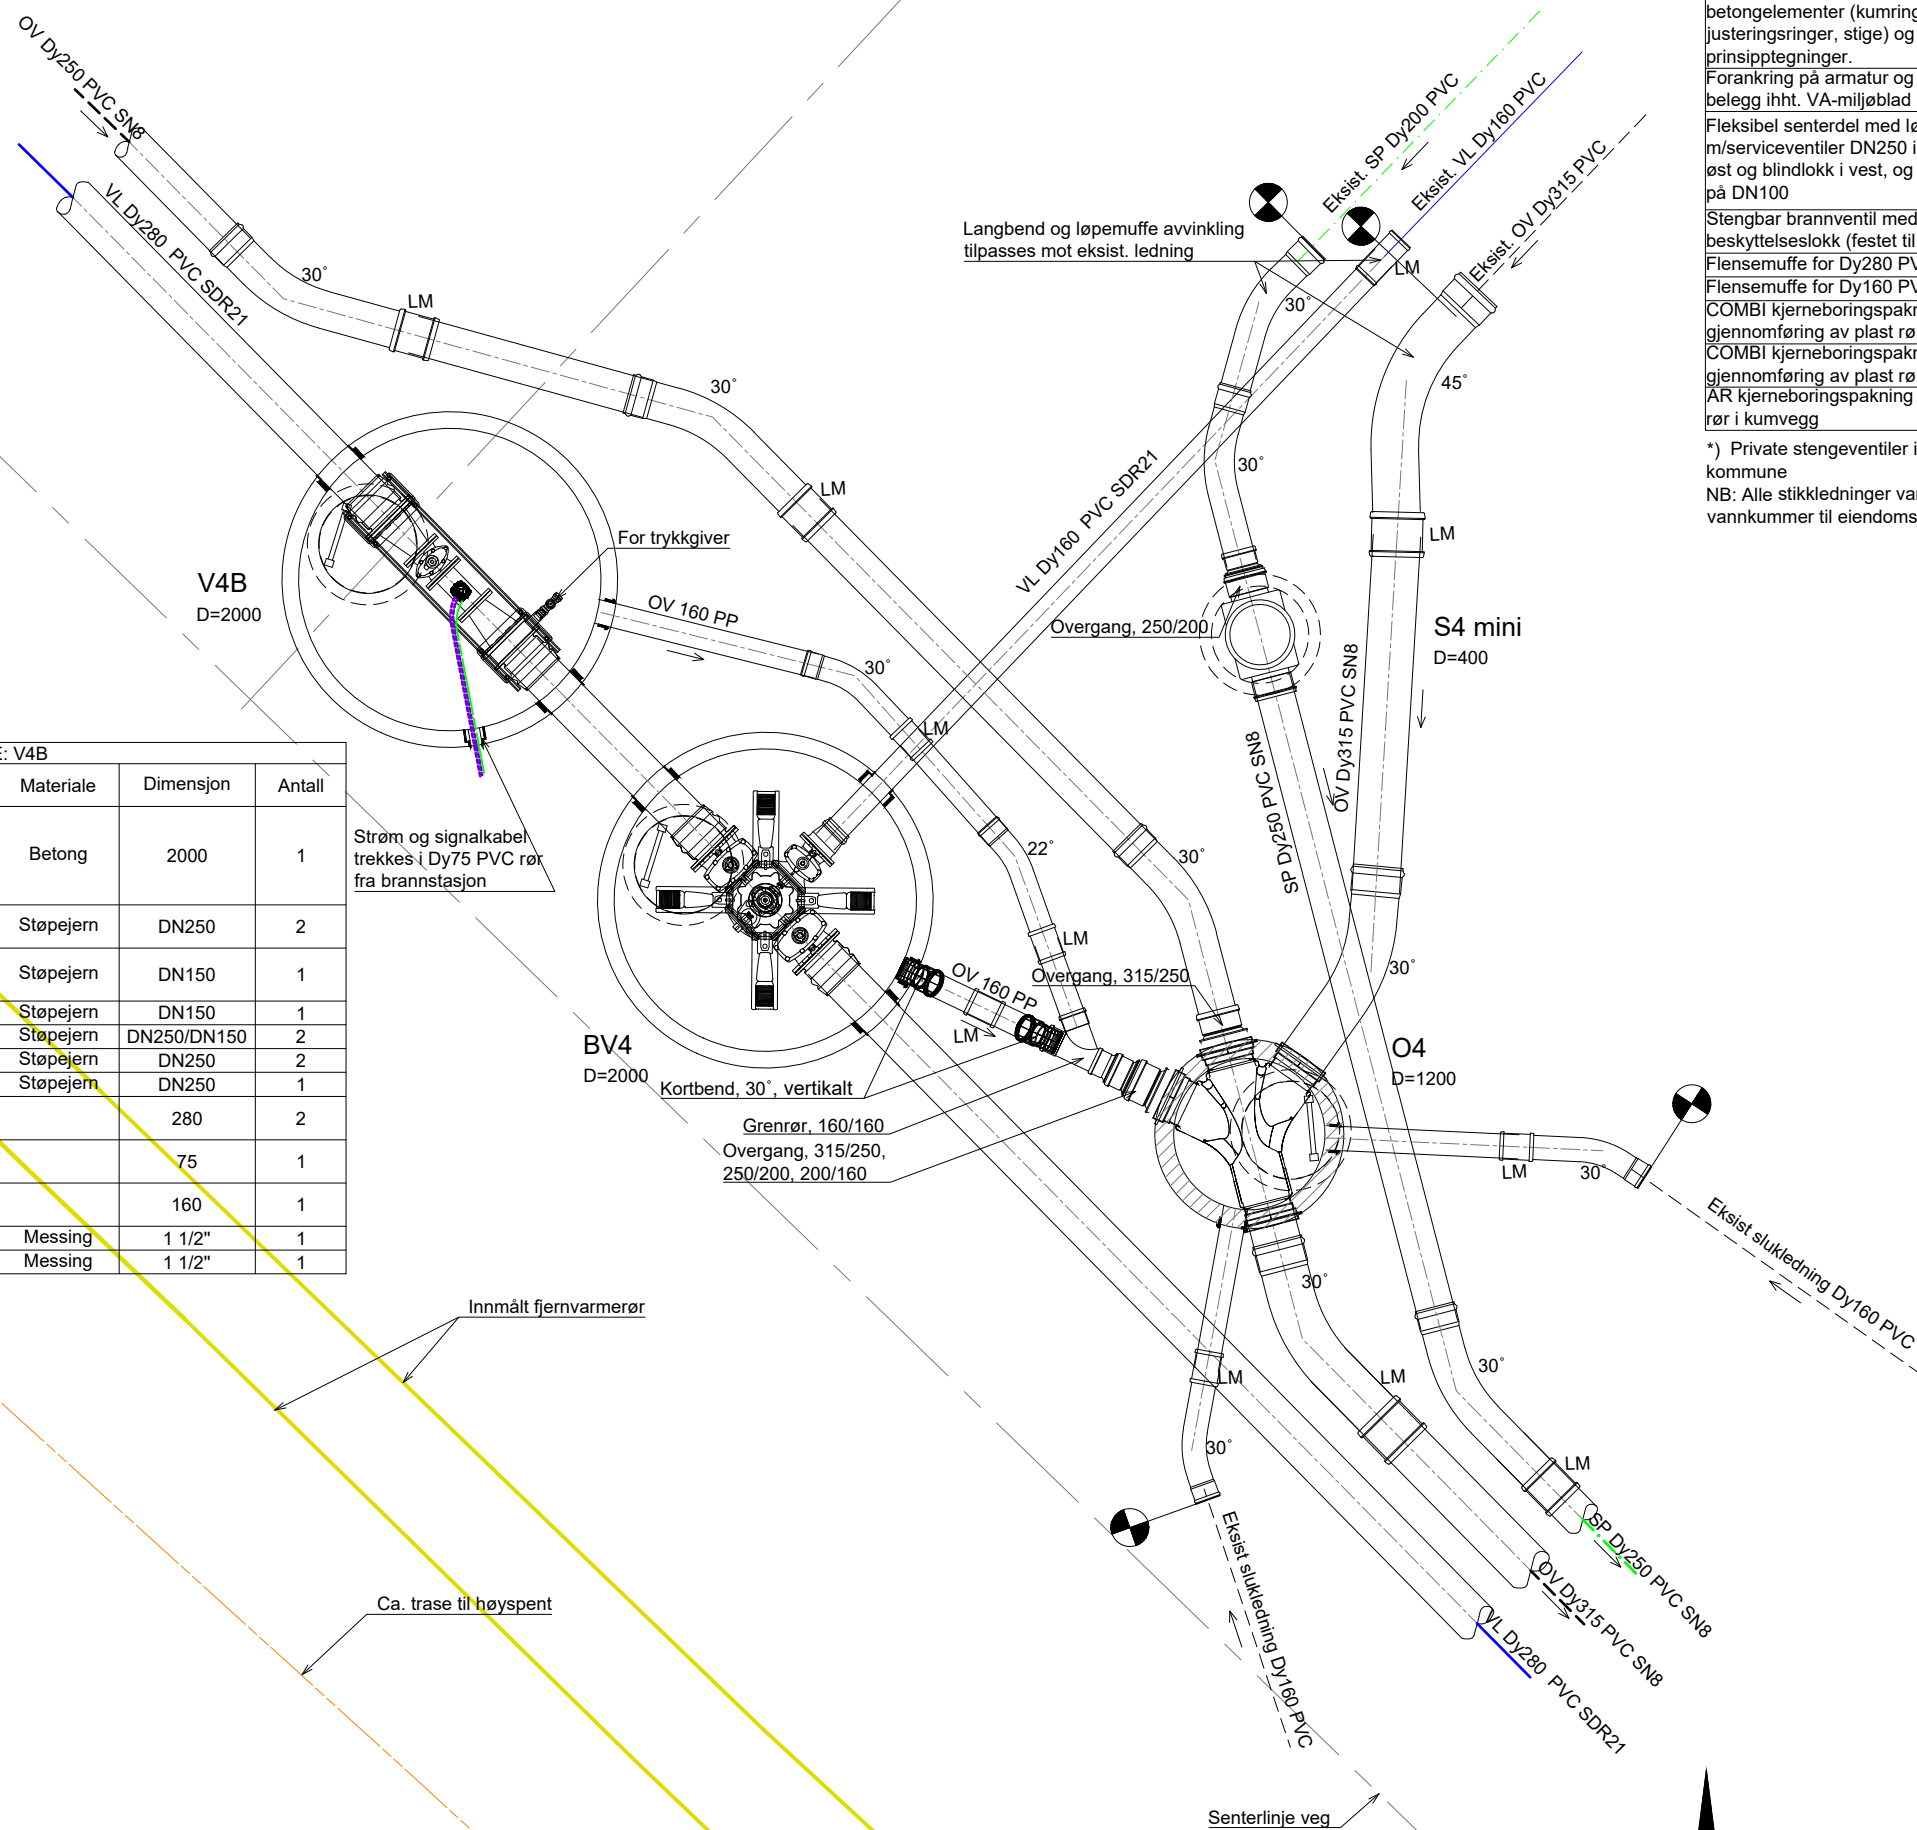

POS-LISTE: V4B			
Beskrivelse	Materiale	Dimensjon	Antall
Kumring med bunn med innstøpt forankringskinner. Øvrige betongelementer (kumringer, kjegler, justeringsringer, stige) og avslutning i topp ihht. prinsipptegninger.	Betong	2000	1
Flensedefot på tannskinne	Støpejern	DN250	2
Vannmåler type Siemens Mag5100 eller likeverdi. IP68	Støpejern	DN150	1
Sluseventil	Støpejern	DN150	1
Flenseovergang	Støpejern	DN250/DN150	2
Flensemuffe for Dy280 PVC	Støpejern	DN250	2
Mellomring med ett gjengefritt uttak	Støpejern	DN250	1
COMBI kjerneboringspakning for gjennomføring av plast rør i kumvegg		280	2
COMBI kjerneboringspakning for gjennomføring av plast rør i kumvegg		75	1
AR kjerneboringspakning for gjennomføring av rør i kumvegg		160	1
Overgang fra gjengdefritt til utvendige gjenger	Messing	1 1/2"	1
Kuleventil	Messing	1 1/2"	1

POS-LISTE: BV4			
Beskrivelse	Materiale	Dimensjon	Antall
Kumring med bunn med innstøpt forankring iht VA-miljøblad nr.112. Øvrige betongelementer (kumringer, kjegler, justeringsringer, stige) og avslutning i topp iht. prinsipptegninger.	Betong	2000	1
Forankring på armatur og konsoll m/epoxy belegg iht. VA-miljøblad nr.112	Støpejern	DN250	1
Fleksibel senterdel med løse ventiler m/serviceventiler DN250 i nord og sør, DN150 i øst og blindlokk i vest, og brannventilavstikker på DN100	Støpejern	DN250	1
Stengbar brannventil med NOR-kobling og beskyttelseslokk (festet til armatur)	Støpejern	DN100	1
Flensmuffe for Dy280 PVC	Støpejern	DN250	2
Flensmuffe for Dy160 PVC	Støpejern	DN150	1
COMBI kjerneboringspakning for gjennomføring av plast rør i kumvegg		280	2
COMBI kjerneboringspakning for gjennomføring av plast rør i kumvegg		160	1
AR kjerneboringspakning for gjennomføring av rør i kumvegg		160	1

*) Private stengeventiler i vannkummer merkes med adresse iht. VA-norm Ringsaker kommune
NB: Alle stikkledninger vann legges i Dy75 trekkerør med ringstivhet SN8 fra vannkummer til eiendomsgrense

ANVISNINGER:

1. Private stikkledninger legges med fall på minst. 16% til eiendomsgrønse
2. Private stengeventiler i vannkummer merkes med adresse iht. VA-norm Ringsaker kommune
3. Stikkledninger vann legges i Dy75 trekkerør med ringstivhet SN8 fra vannkummer til eiendomsgrønse
4. Alle slukledninger tilkobles overvannskum ved å kjernebore hull i kumveg, og det monteres AR pakning for gjennomføring av rør.

HENVISNINGER

1. For VA-anlegg. Plan og profil, se tegn. GH001-GH002
2. For VA-anlegg. Generelle kumutførelser, se tegn. GH050-GH051
3. For VA-anlegg. Generelle grøftsniitt, se tegn. GH055
4. For VA-anlegg. Generelle slukutførelser, se tegn. G052

F03	2023-05-15	Type brannventil justert	TA	LiLi	AinTo
F02	2022-07-04	For anskaffelse	LiLi	TA	AinTo
B01	2022-03-24	For kommentar hos oppdrags giver	LiLi	BP	AinTo
Rev.	Dato	Beskrivelse	Utarbeidet	Fagkontroll	Godkjent

Dette dokumentet er utarbeidet av Norconsult AS som del av det oppdraget som fremgår nedenfor. Opphavsretten tilhører Norconsult AS. Dokumentet må bare benyttes til det formål som oppdragsavtalen beskriver, og må ikke kopieres eller gjøres tilgjengelig på annen måte eller i større utstrekning enn formålet tilsier.

Innlandet Fylkeskommune	1:50
-------------------------	------

Fv. 1776 Fagerlundvegen
VA-anlegg
Kumskisse
kumgruppe 4

Geodetisk referanssystem				
Horisontalt datum: Euro89 UTM32		Oppdragsnummer	Tegningsnummer	Revisjon
Vertikalt datum: NN2000		Norconsult 	52108523	GH033
				F03